


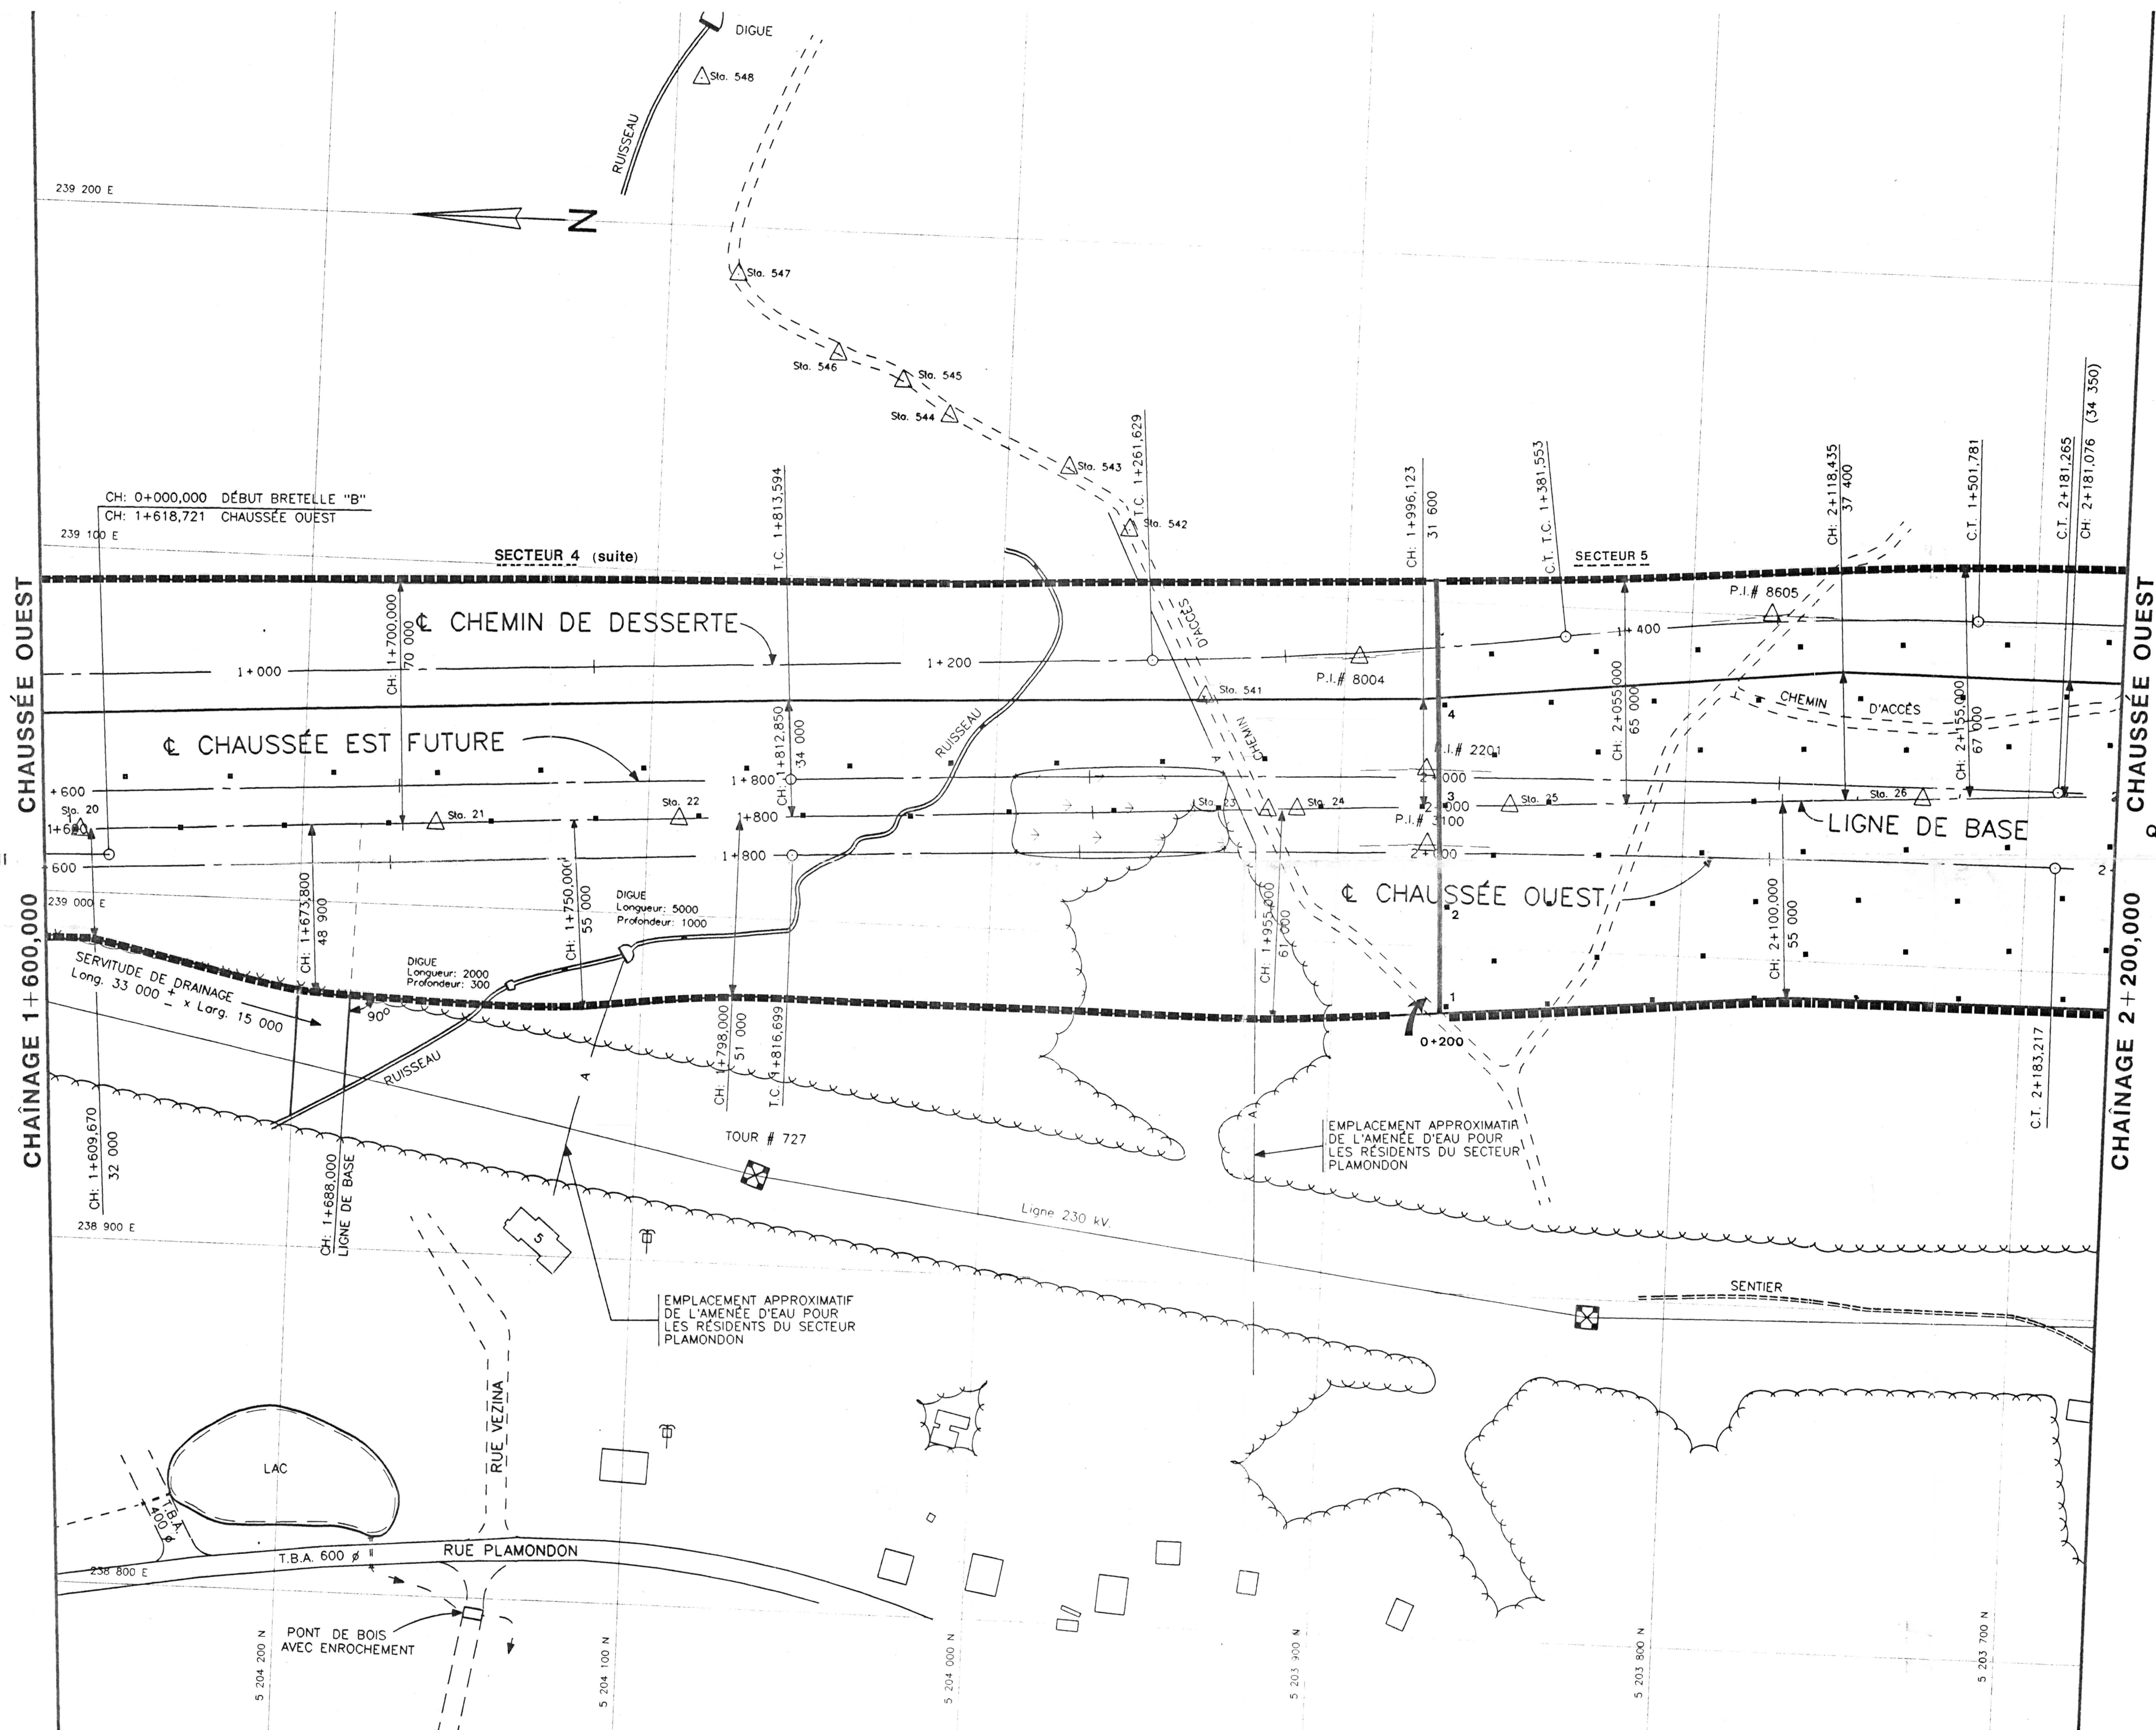

Inventaire archéologique
Autoroute 73 nord, Stoneham
Secteurs 4 et 5

Légende
Y zone humide
T puits de sondage
station d'arpentage

A	M	J	NATURE DE MODIFICATION	PAR
28	06	08	DATE D'ÉMISSION DU PLAN	S.O.

SCEAU
PRÉPARÉ PAR
RECOMMANDÉ PAR

Service de l'environnement
Gouvernement du Québec

Ministère des Transports

ROCHIE
L'Équipe - conseil
2535, boul. Laurier,
Sainte-Foy, Québec,
G1V 4M3 Canada
(418) 654-3600
fax: (418) 654-9811

ÉTAT DES LIEUX
Décembre 1987
Chainage 1+600 à 2+200

ÉCHELLE
HOR. 1:1000
10 20 30 40 50

IDENTIFICATION TECHNIQUE
CH-89-17-1016

IDENTIFICATION CLASSEMENT
Transit Analyse Inc
24-04-91
3/9