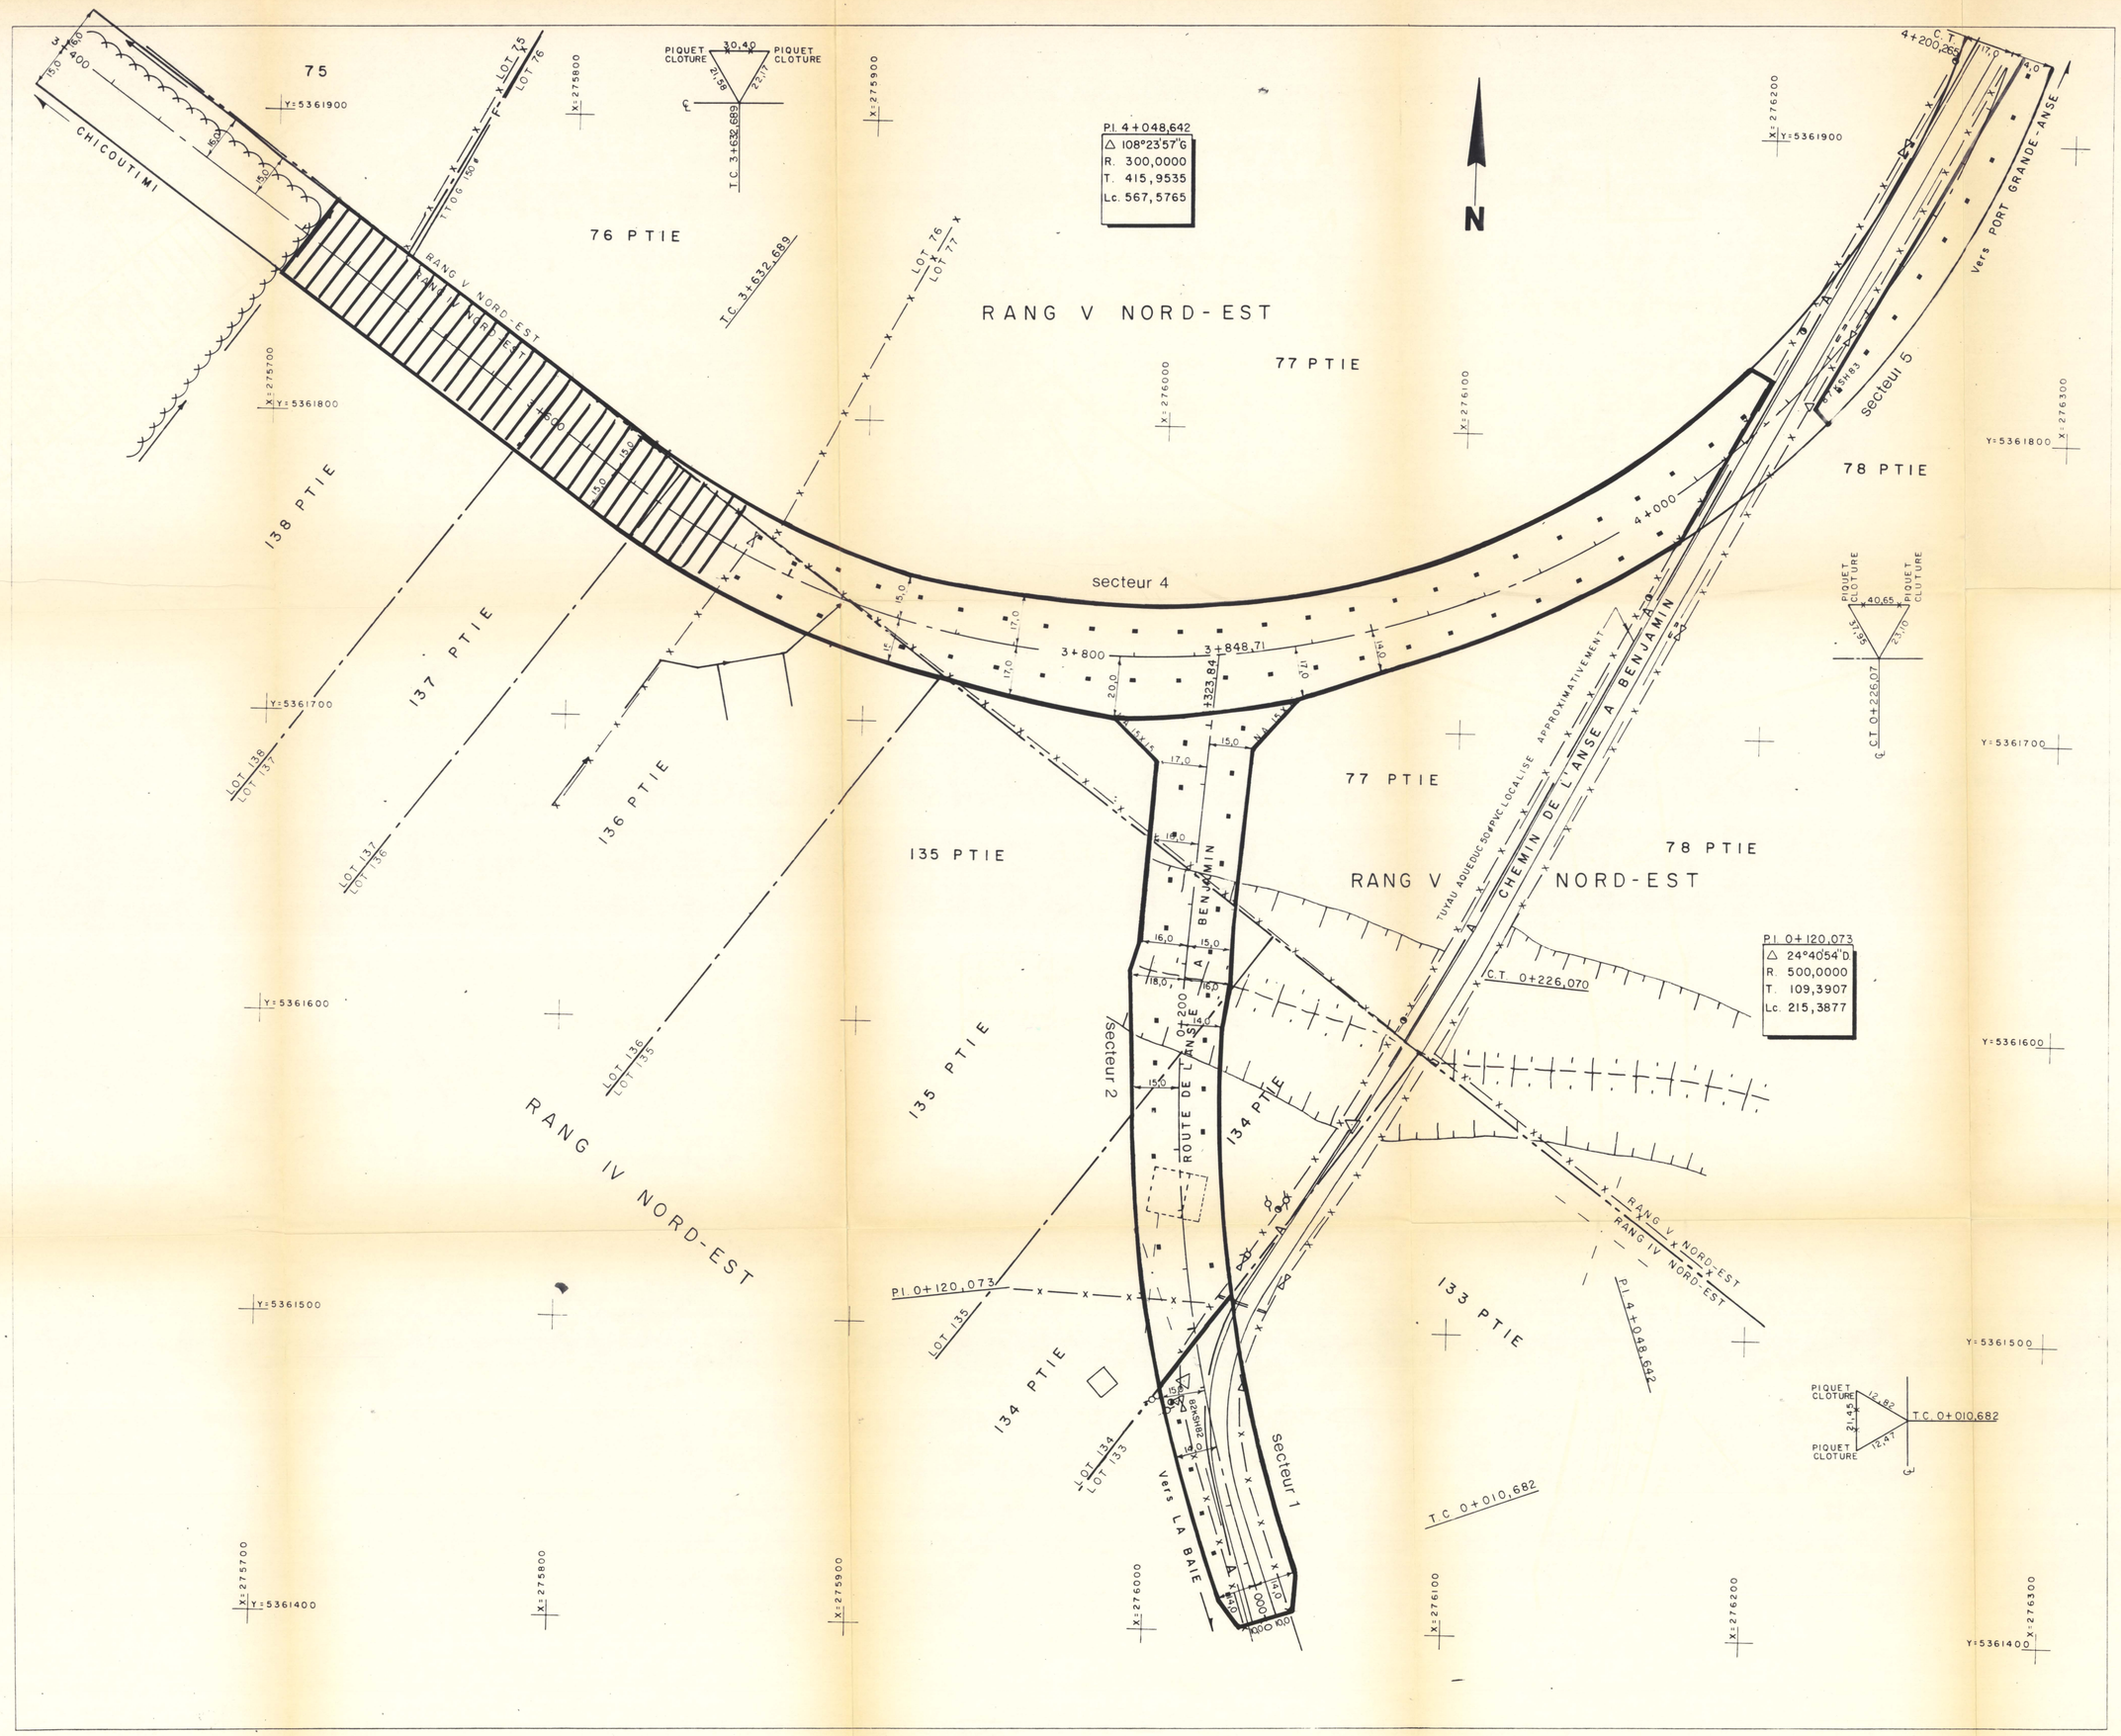

Gouvernement du Québec
Ministère des Transports

Renseignements techniques
origine de la cartographie de base

FIGURE 4
SECTEURS 1-2-4-5
▪ puits de sondage
IIII
champ labouré

Yves Chrétien
Yves Chrétien

CANQ TR GE CA 146

IDENTIFICATION DU PLAN
CH-88-02-9410 SC006 01

SOUMISSION ET CONSTRUCTION
DATE: 91-10-22 PAR:

Titre du plan
ETAT DES LIEUX
Avril 1988
Chaînage: 3+400 à 4+200

Echelles
horizontale 1:1000 0 10 20 50 m
verticale m

Date d'émission du plan
91 - 06 - 21

Modifications

A.	M.	J.	nature de la modification	par
91	12	17	INVENTAIRE ARCHÉOLOGIQUE	Y.C.

Organisme
DIRECTION REGIONALE 02
DISTRICT - 94
DIVISION - CONSTRUCTION

préparé par: recommandé par:

Identifications
technique
CH-88-02-9410 6/17

FORMAT ISO A1 V2382 86-09