


Renseignements techniques
origine de la cartographie de base

FIGURE 5

SECTEUR 3


■ puits de sondage
Yves Chrétien
Yves Chrétien

CANQ
TR
GE
CA
196

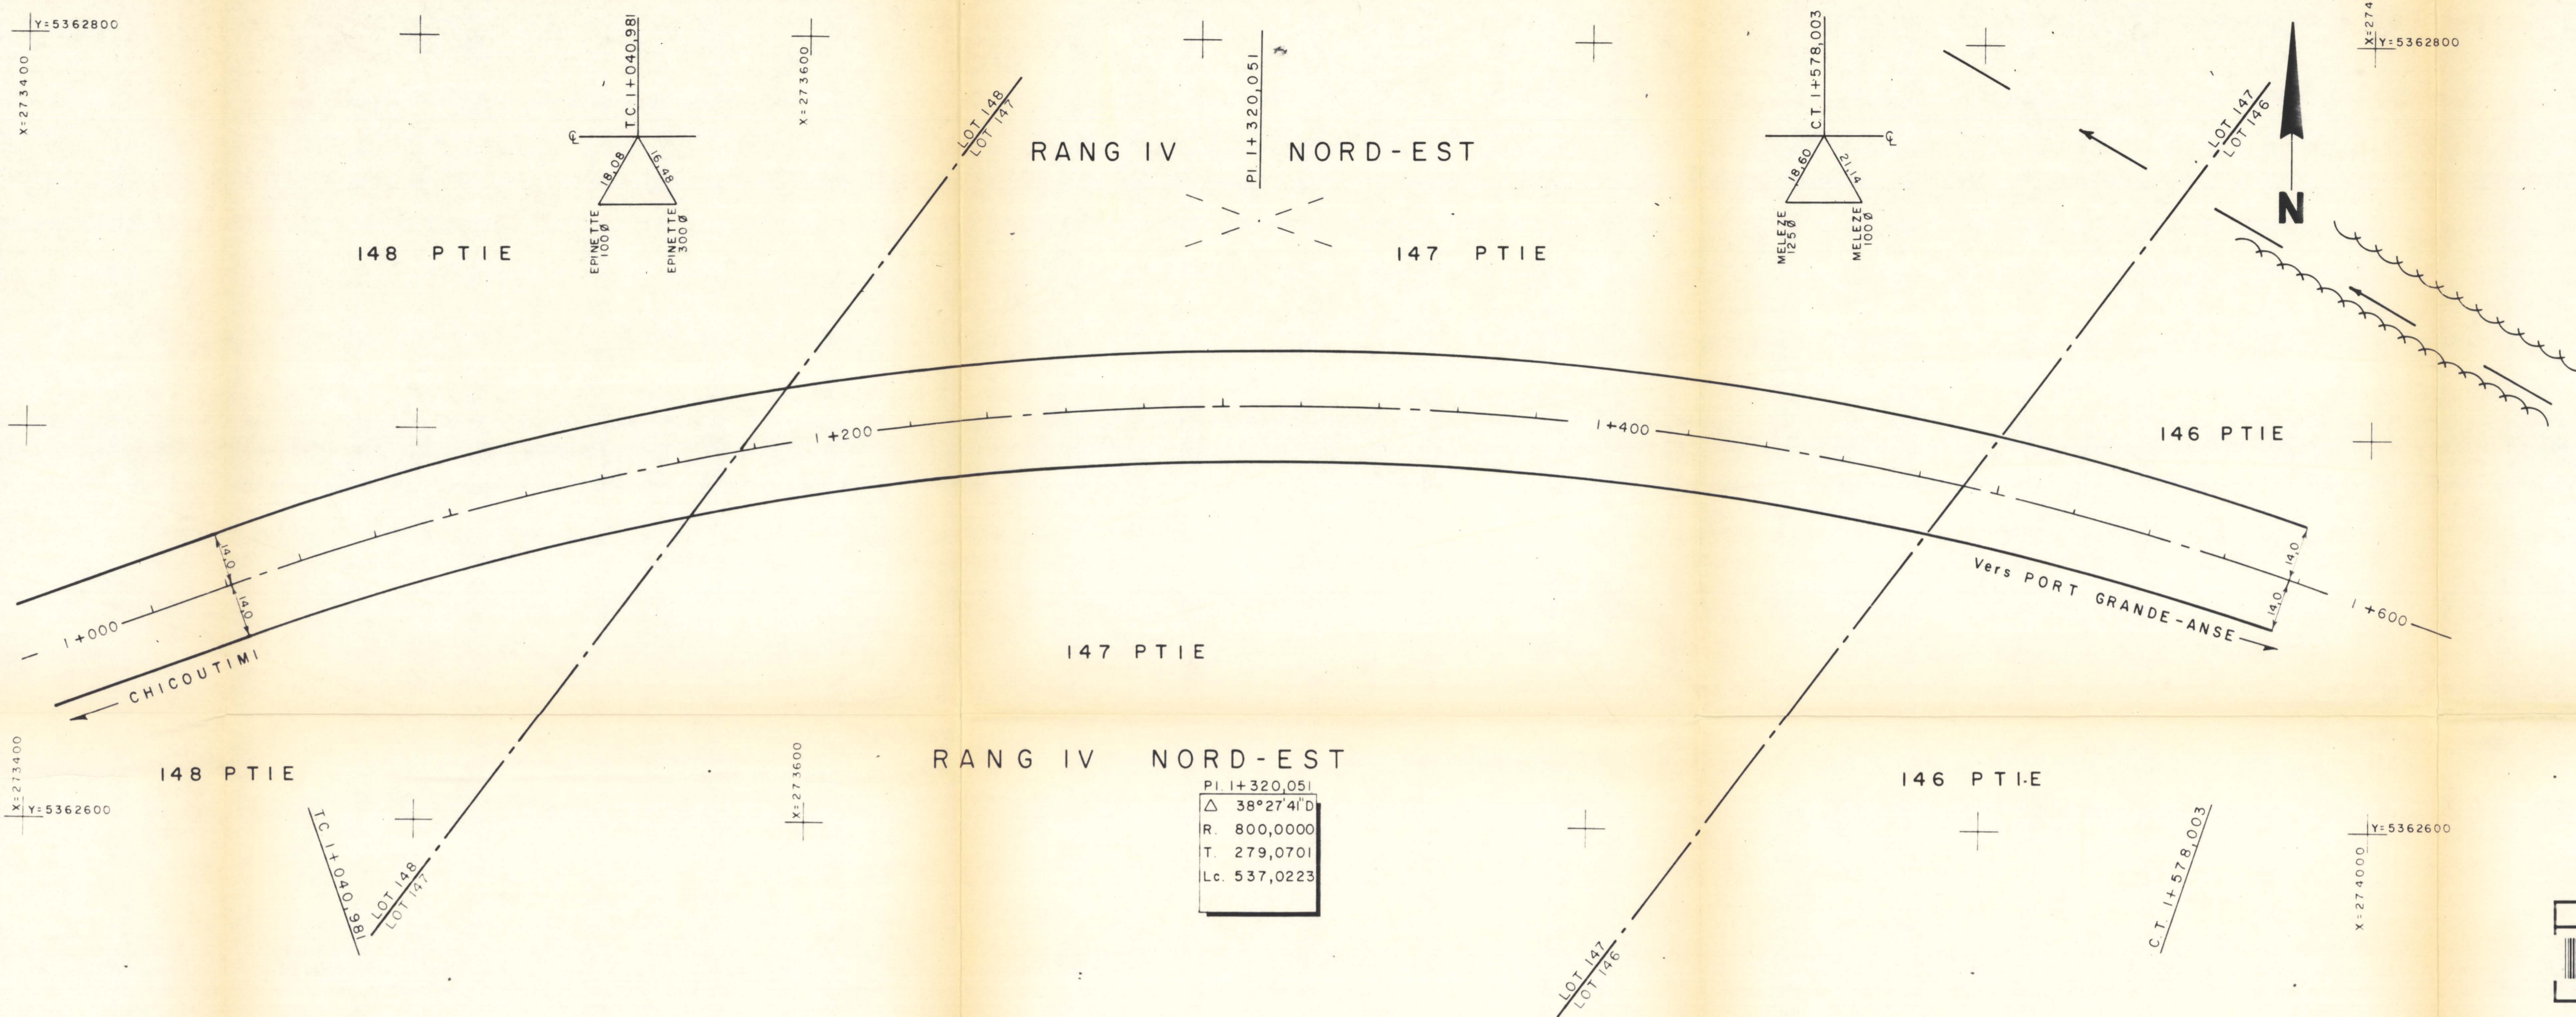


IDENTIFICATION DU PLAN

CH-88-02-9410 SC004 D1

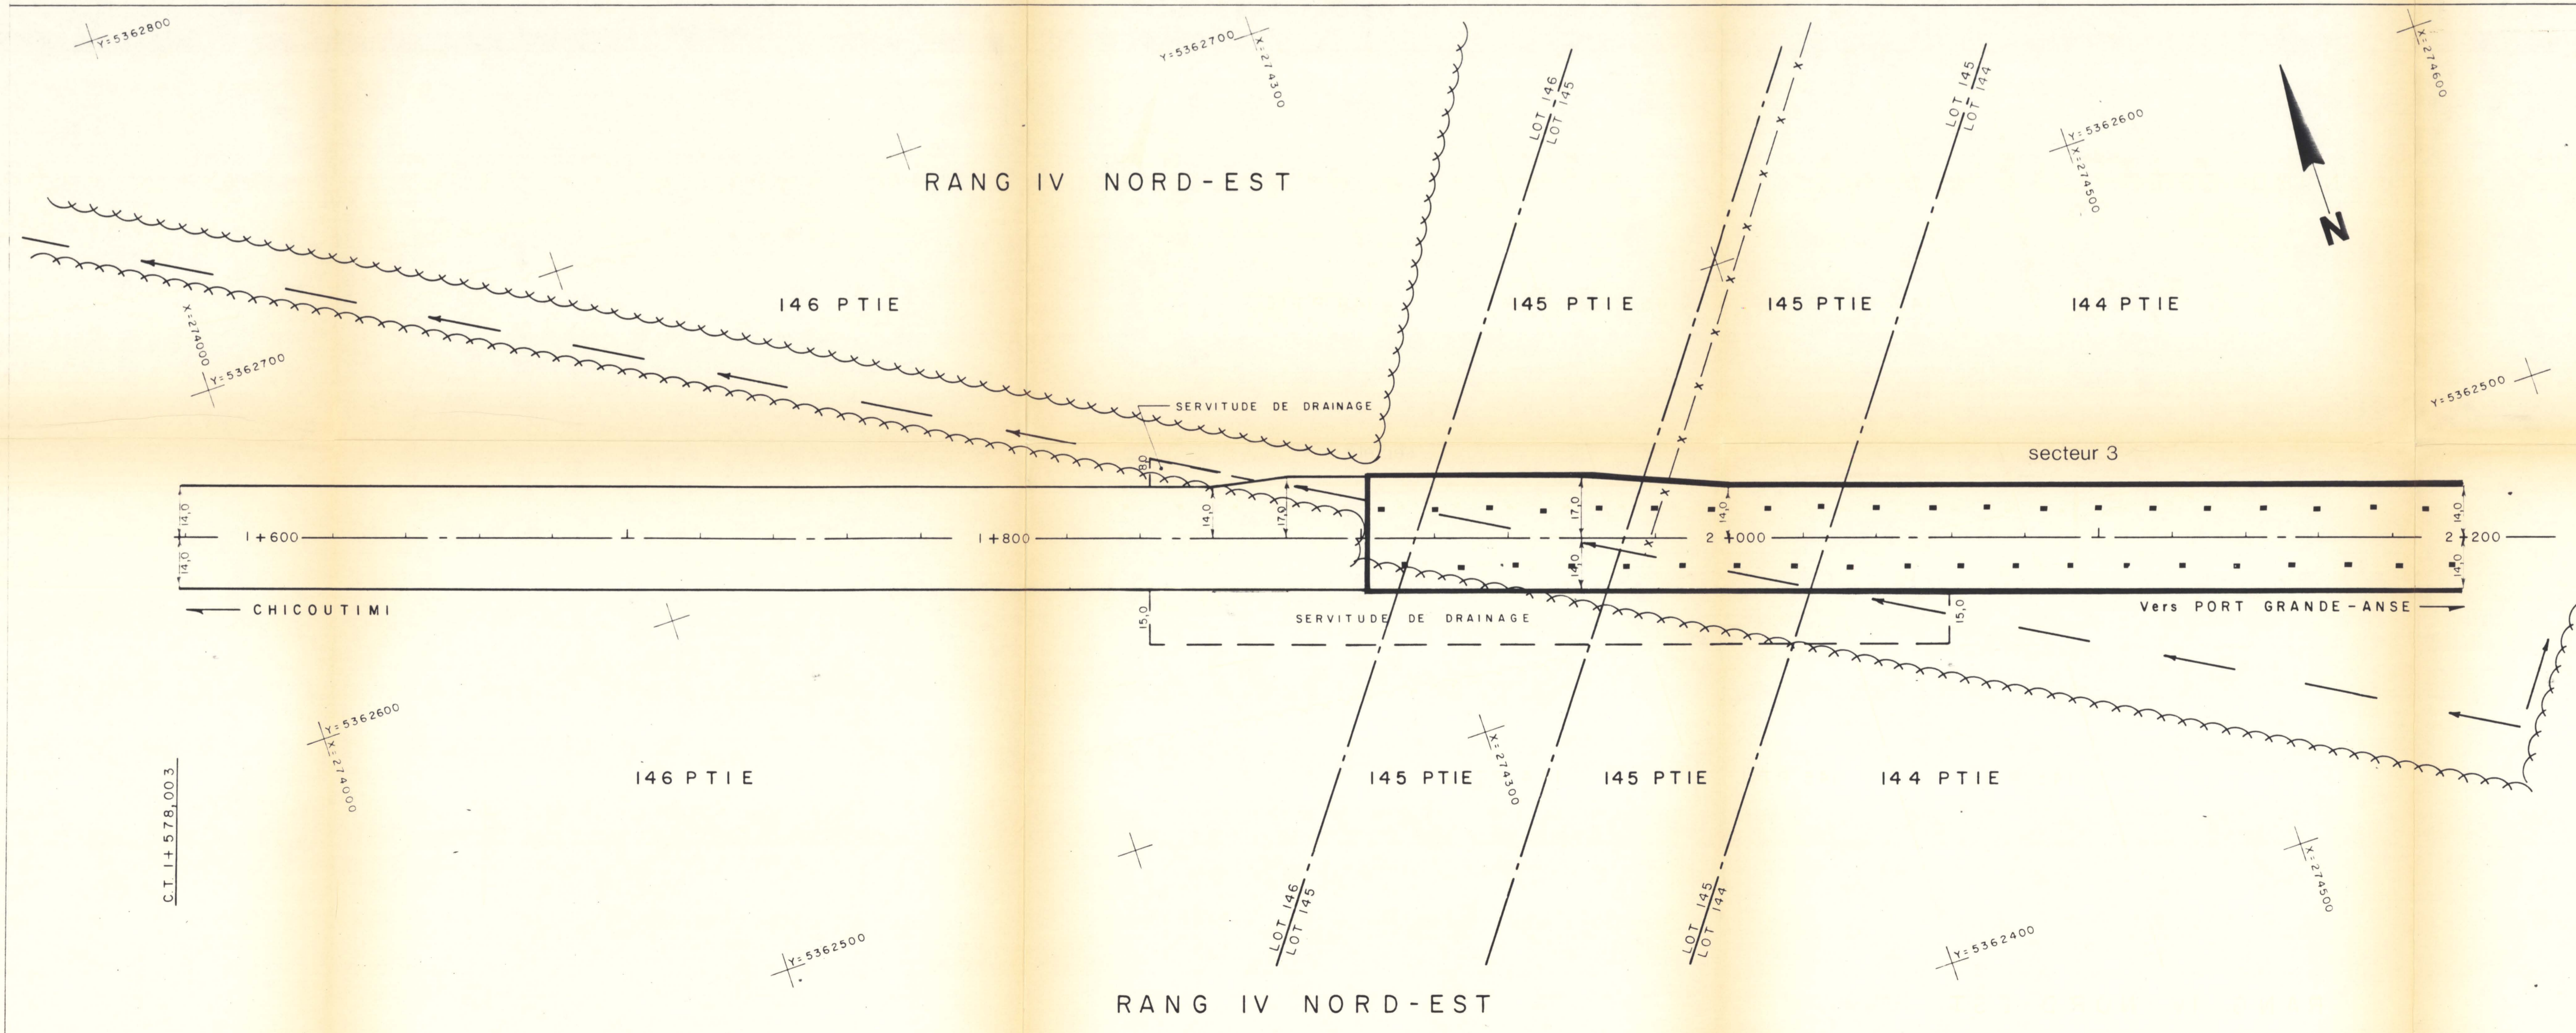

SOUSSION ET CONSTRUCTION
DATE: 91-16-22 PAR: *[Signature]*

Titre du plan
ETAT DES LIEUX
Avril 1988
Chaînage: 1+000 à 2+200

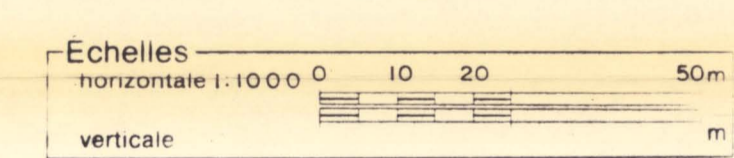


Date d'émission du plan
91-06-21

Modifications

A.M.	nature de la modification	PAR
91 12 17	INVENTAIRE ARCHEOLOGIQUE	Y.C.

Organisme
DIRECTION REGIONALE 02
DISTRICT - 94
DIVISION - CONSTRUCTION

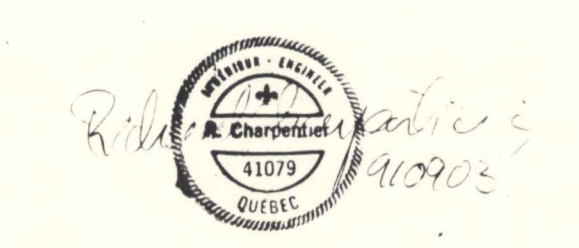

préparé par: recommandé par:

Identifications
technique CH-88-02-9410 4/17