


TITRE  
**LOCALISATION  
 DES DÉPÔTS  
 ET DES SONDAGES**

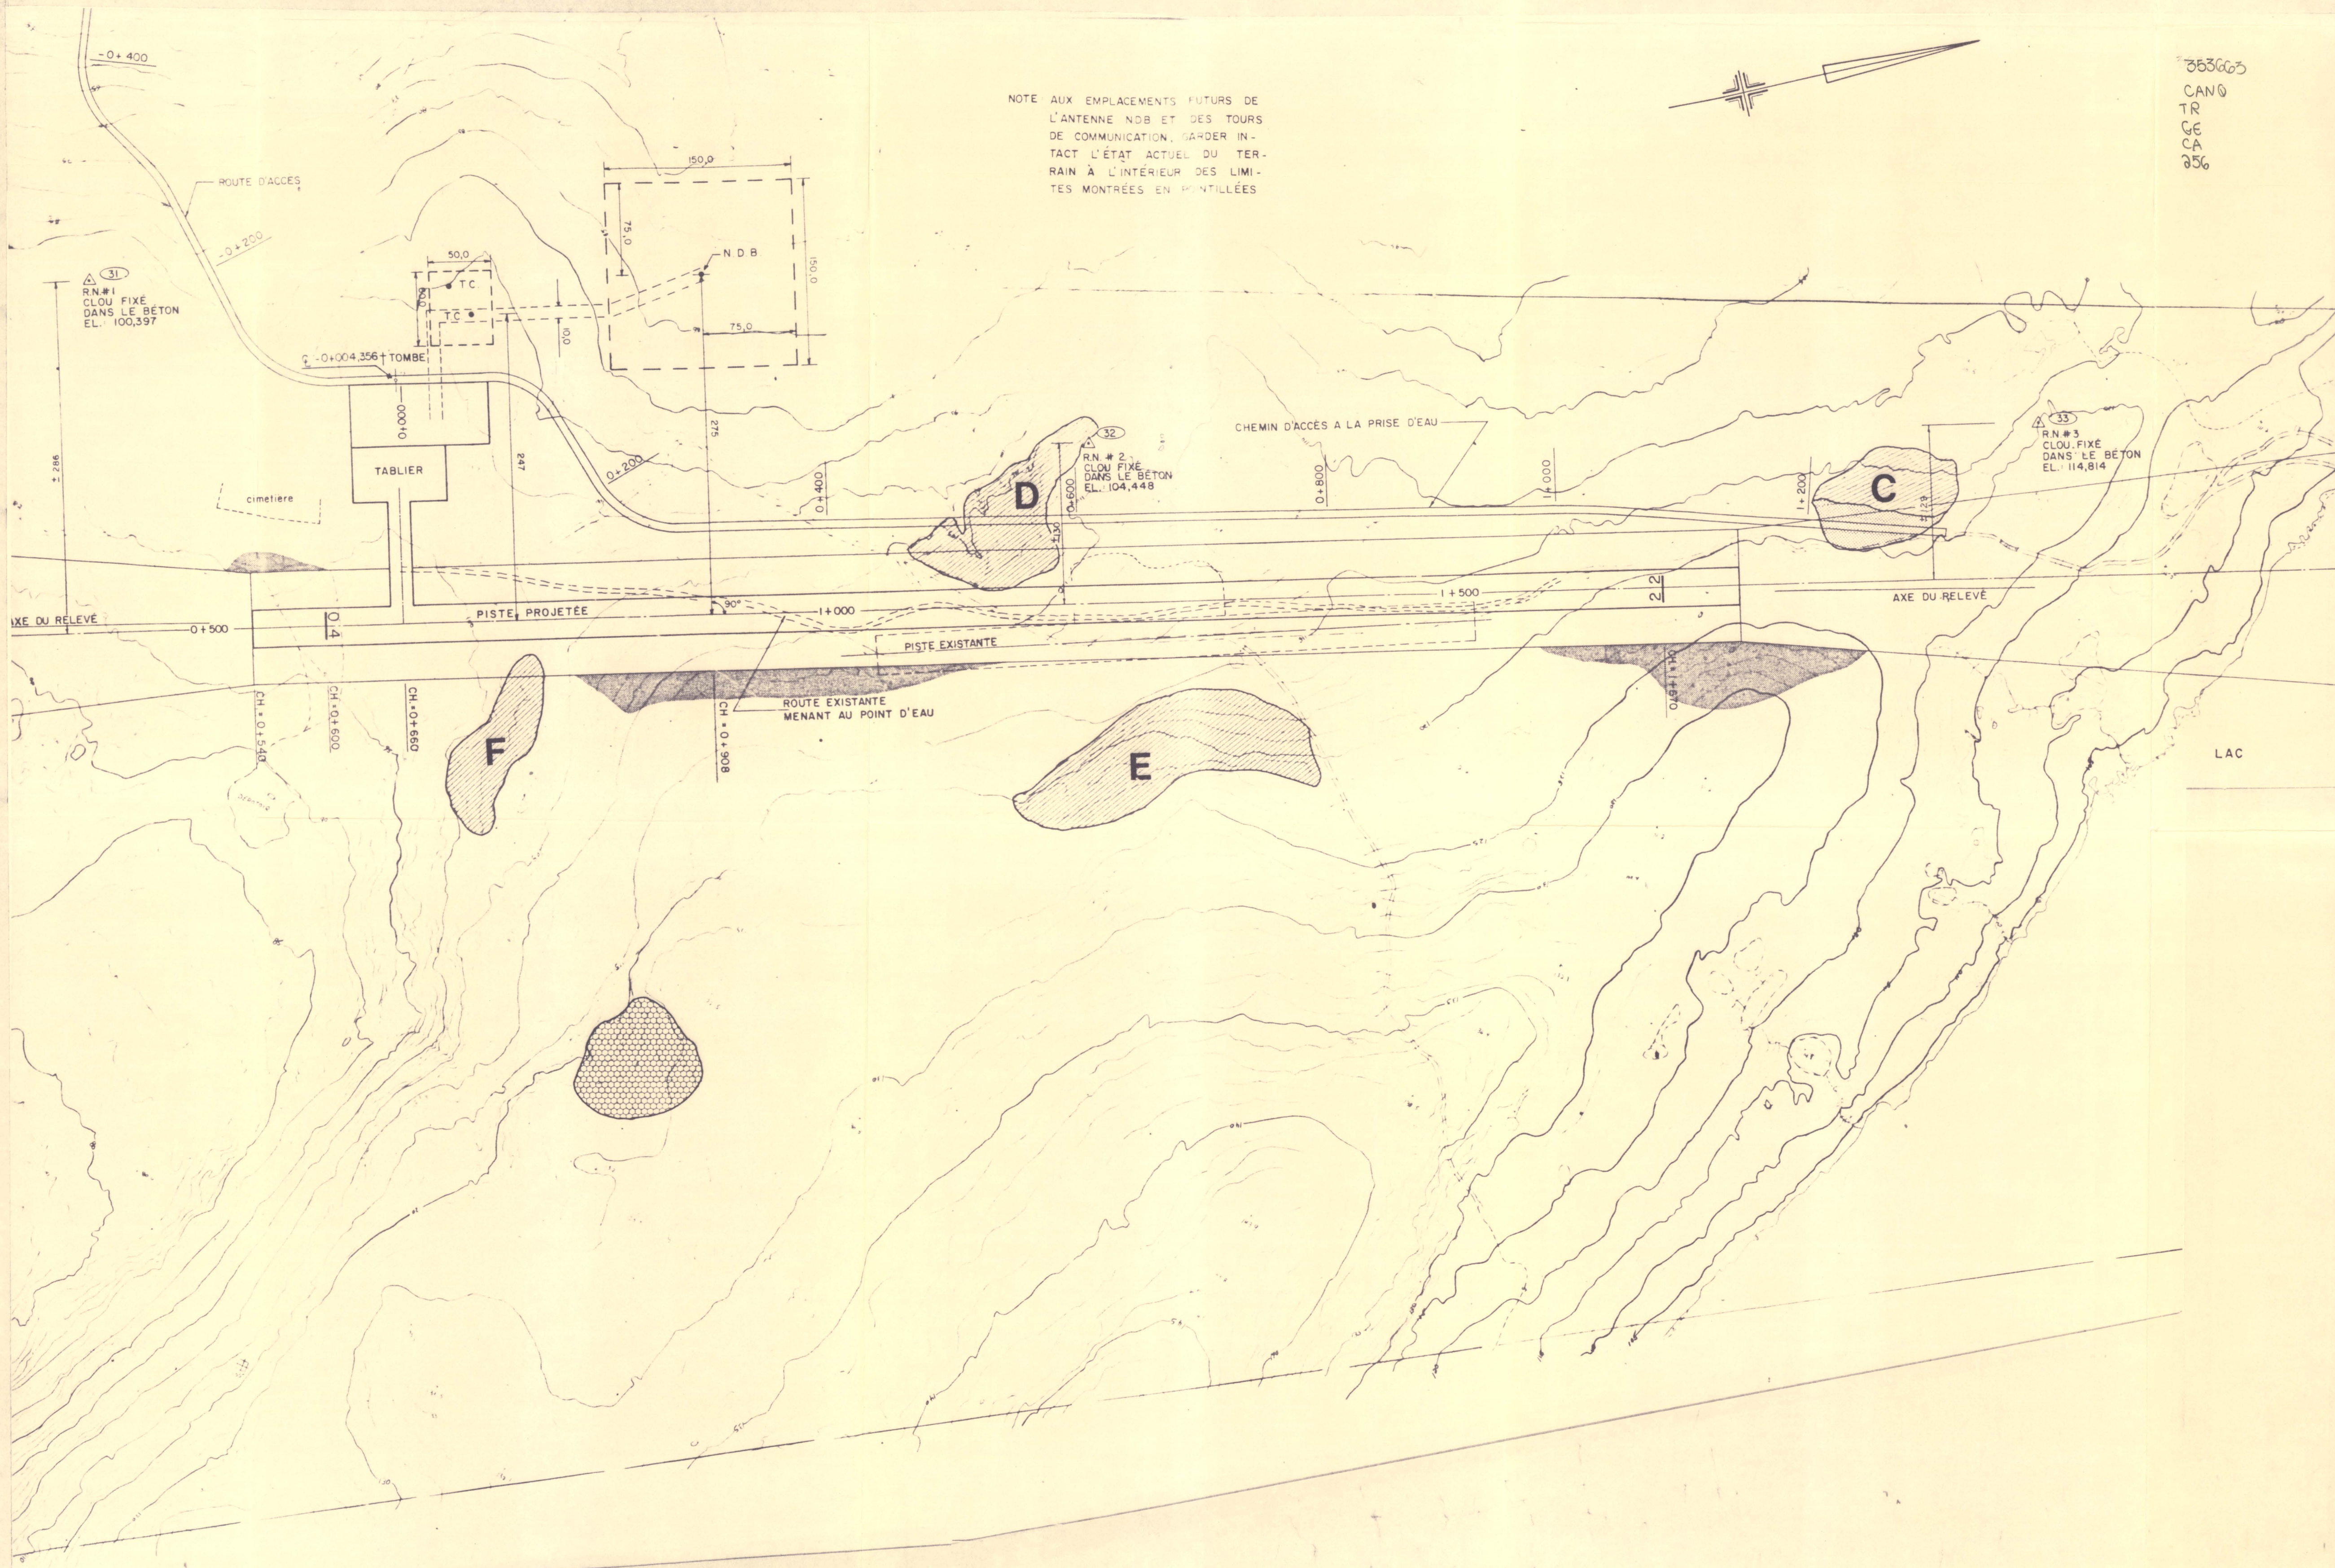

NOTE AUX EMPLACEMENTS FUTURS DE  
 L'ANTENNE NDB ET DES TOURS  
 DE COMMUNICATION, GARDER IN-  
 TACT L'ÉTAT ACTUEL DU TER-  
 RAIN À L'INTÉRIEUR DES LIM-  
 TES MONTREES EN POINTILLÉES

853603  
 CANO  
 TR  
 GE  
 CA  
 356

**LÉGENDE**

Obstacle au zonage à enlever	
Sablière en exploitation	
Sablière potentielle	
Carrière potentielle	
Marécage	
Sable	
Rapide	R
Chute	C
Identification des bancs d'emprunt	D

SCEAU

DATE 853613 RECOMMENDE PAR *[Signature]*

DATE 850215 APPROUVE PAR *[Signature]*

Transports Canada  
 Services de l'Air  
 Région du Québec

Gouvernement  
 du Québec  
 Ministère des Transports

hamel, beaulieu & associés  
 INGÉNIEURS-CONSEILS

ÉCHELLE 0 20 40 60 80 100