

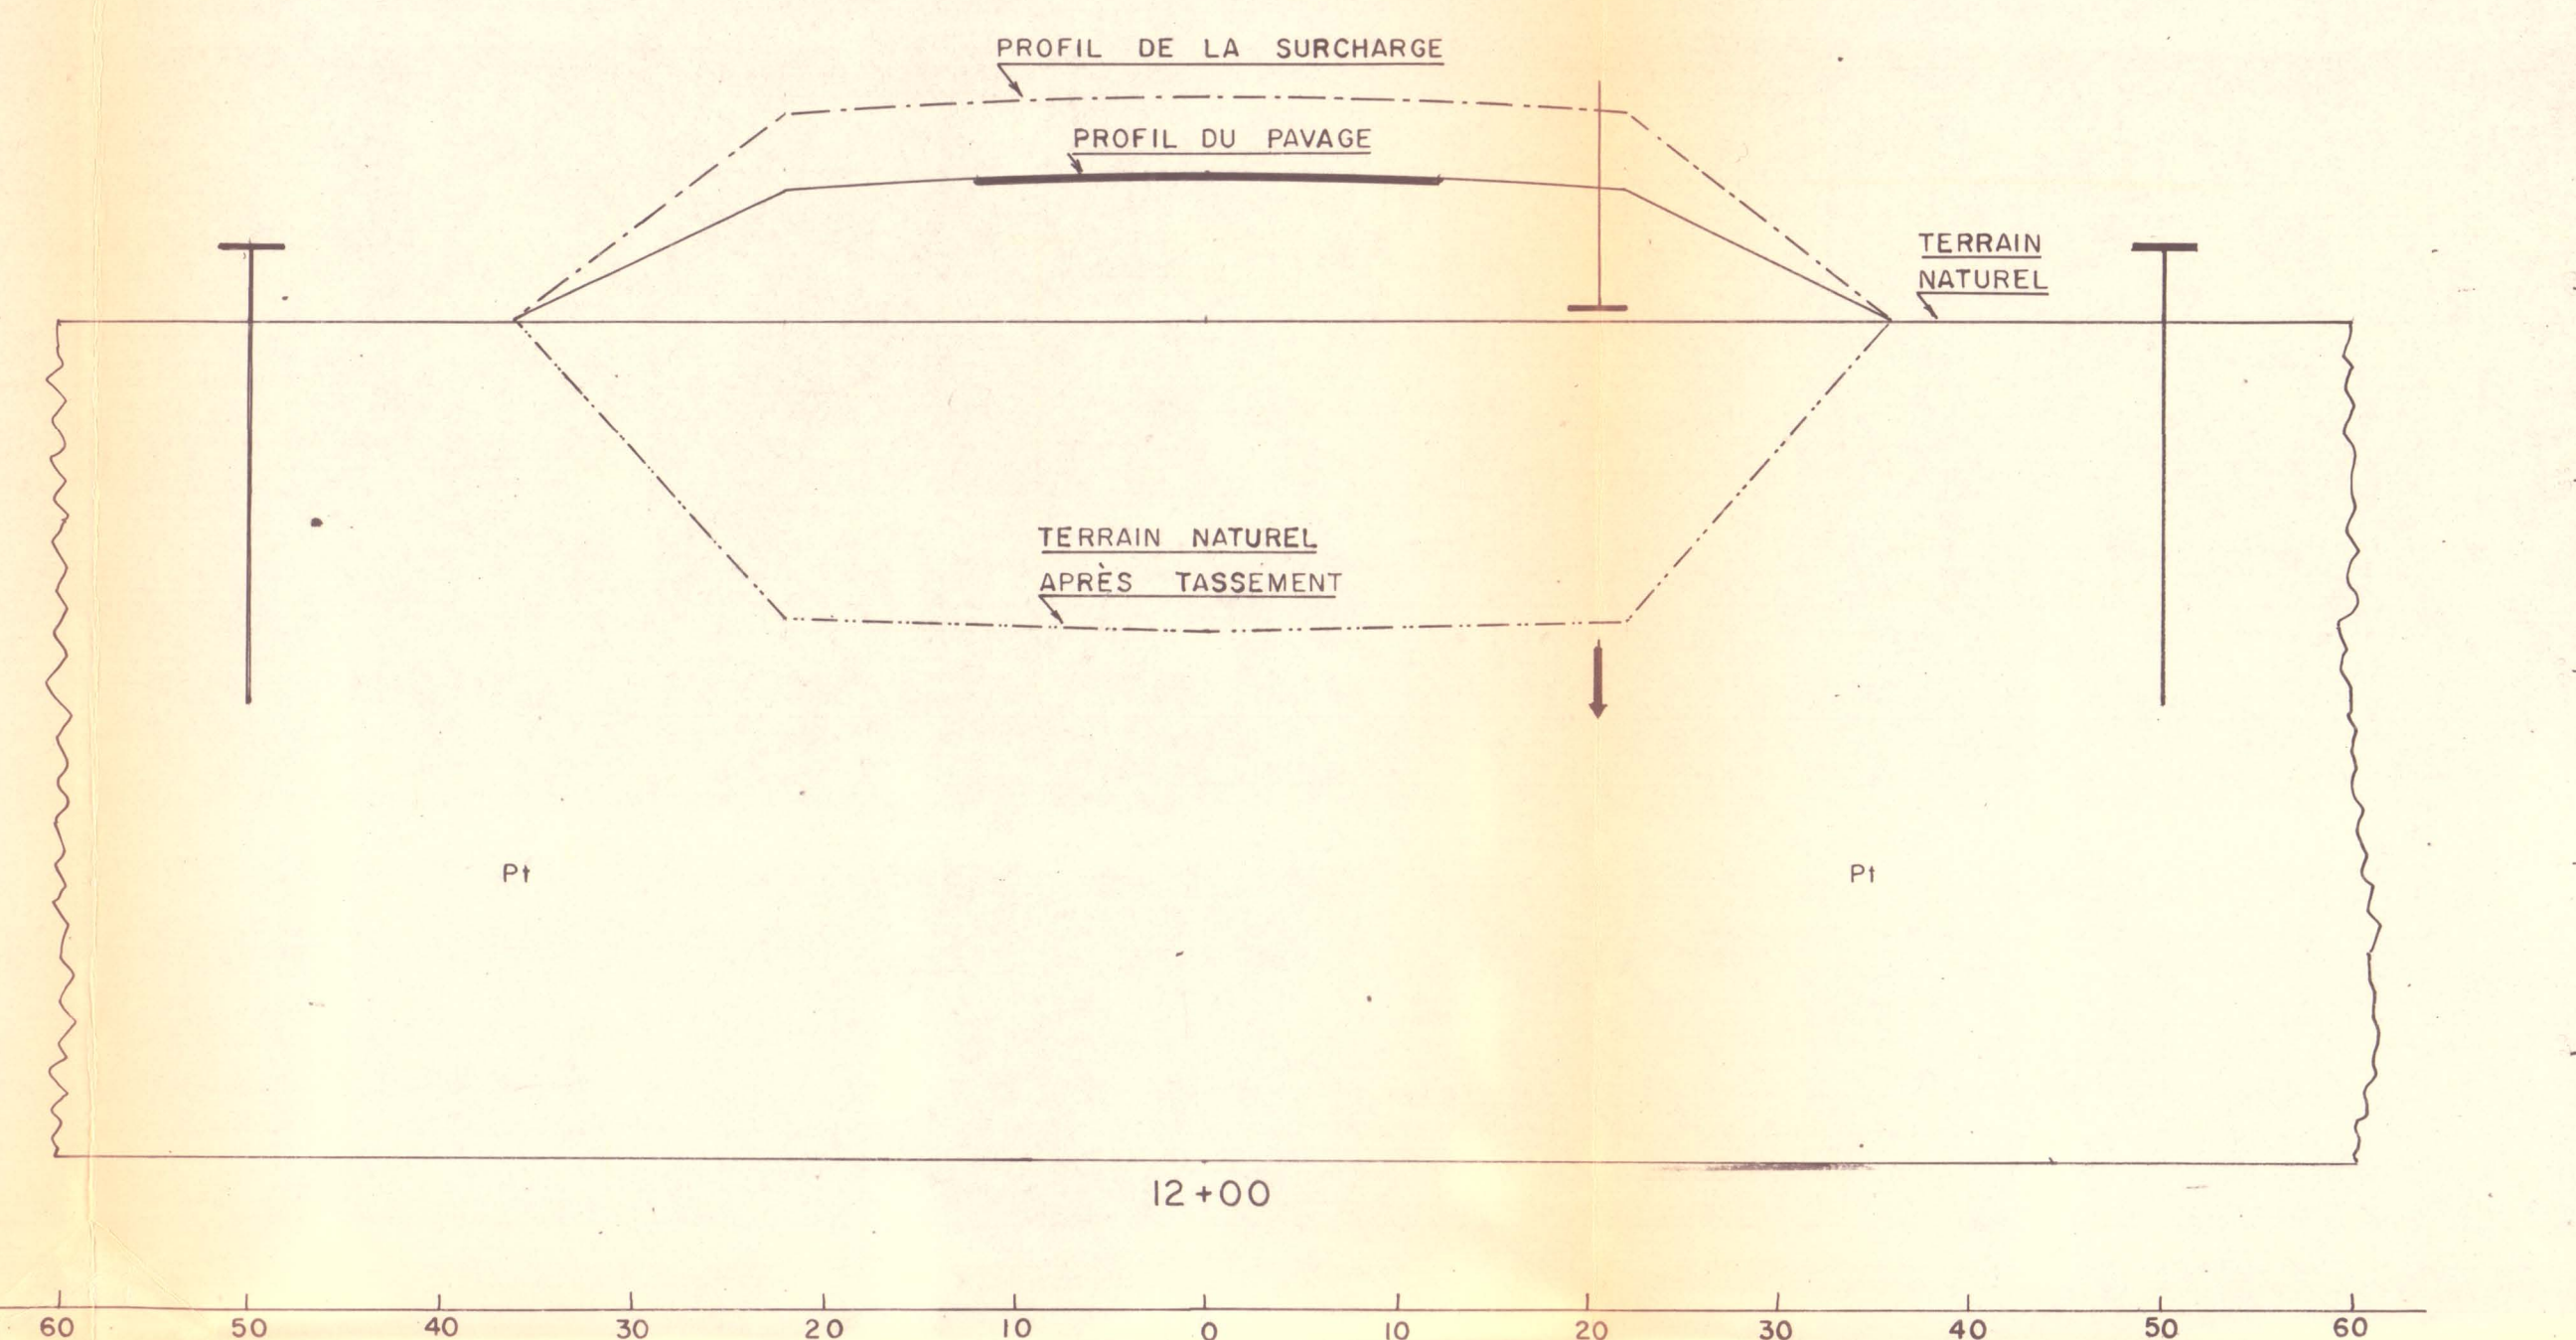


SECTIONS EN TRAVERS

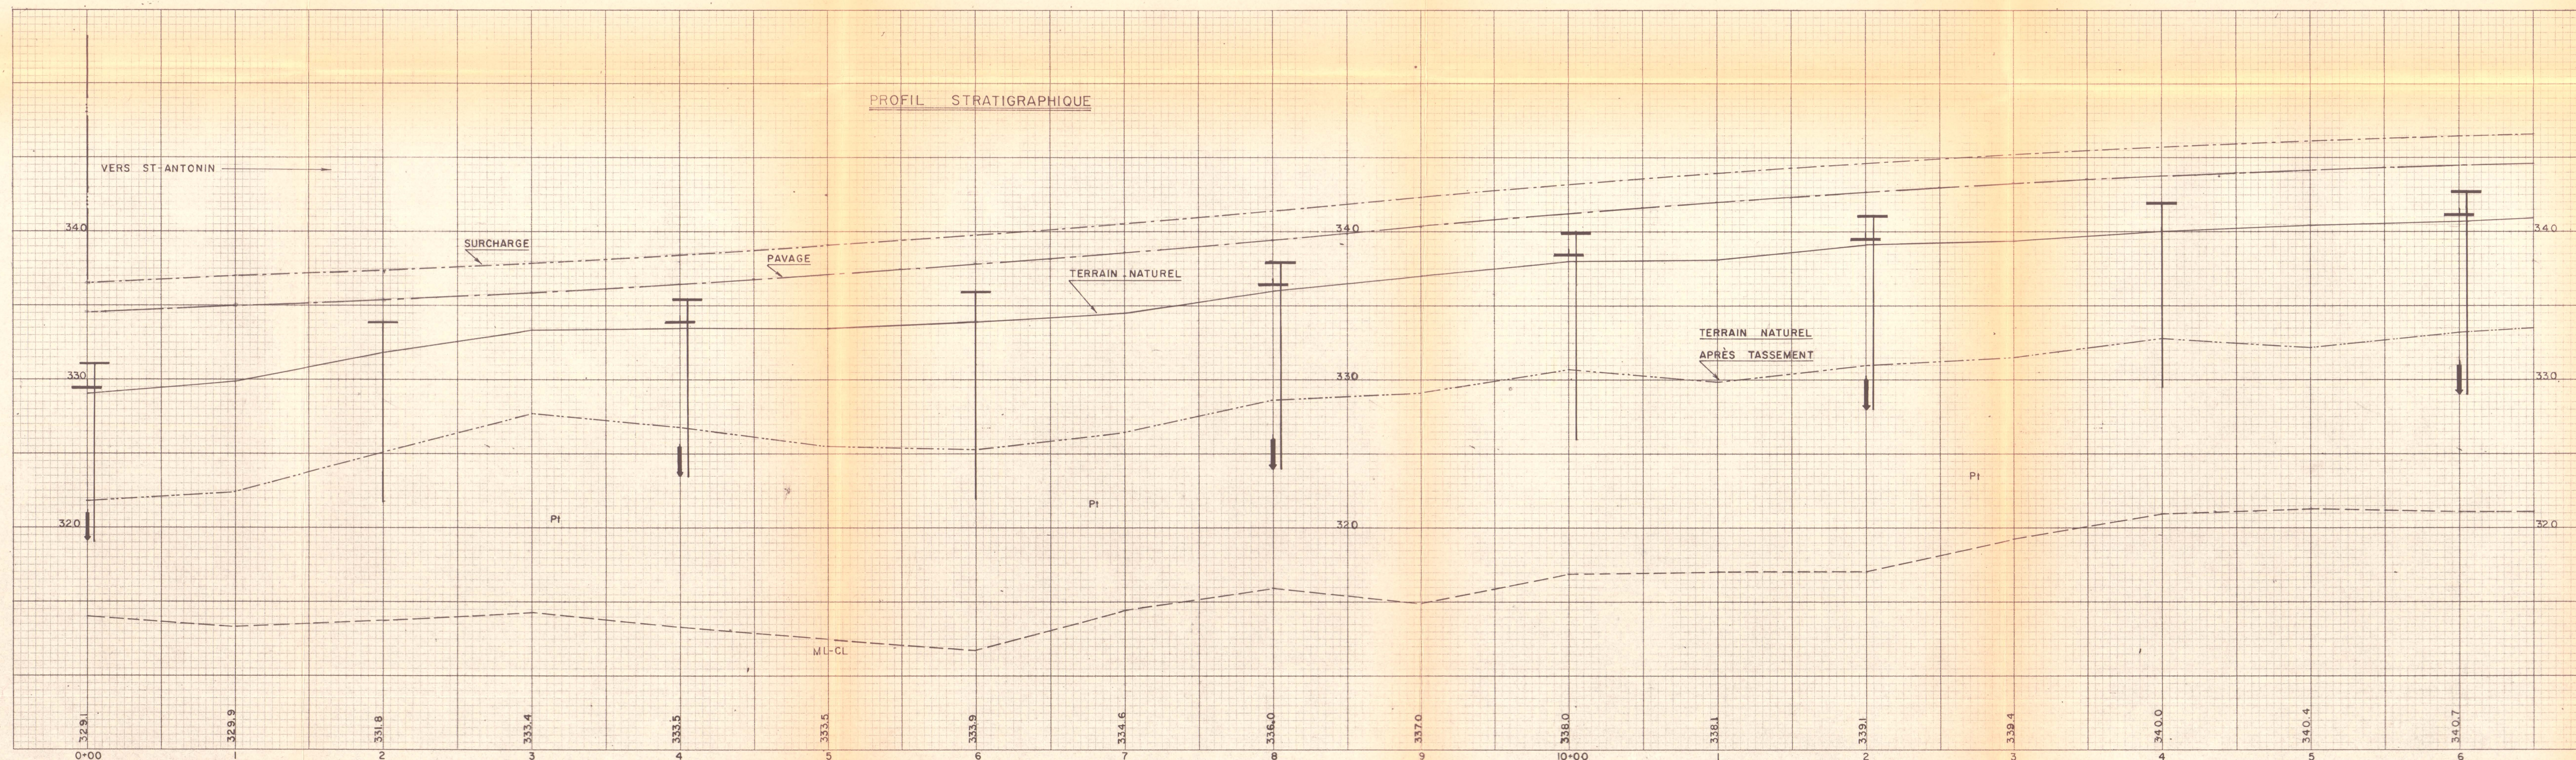

VUE EN PLAN

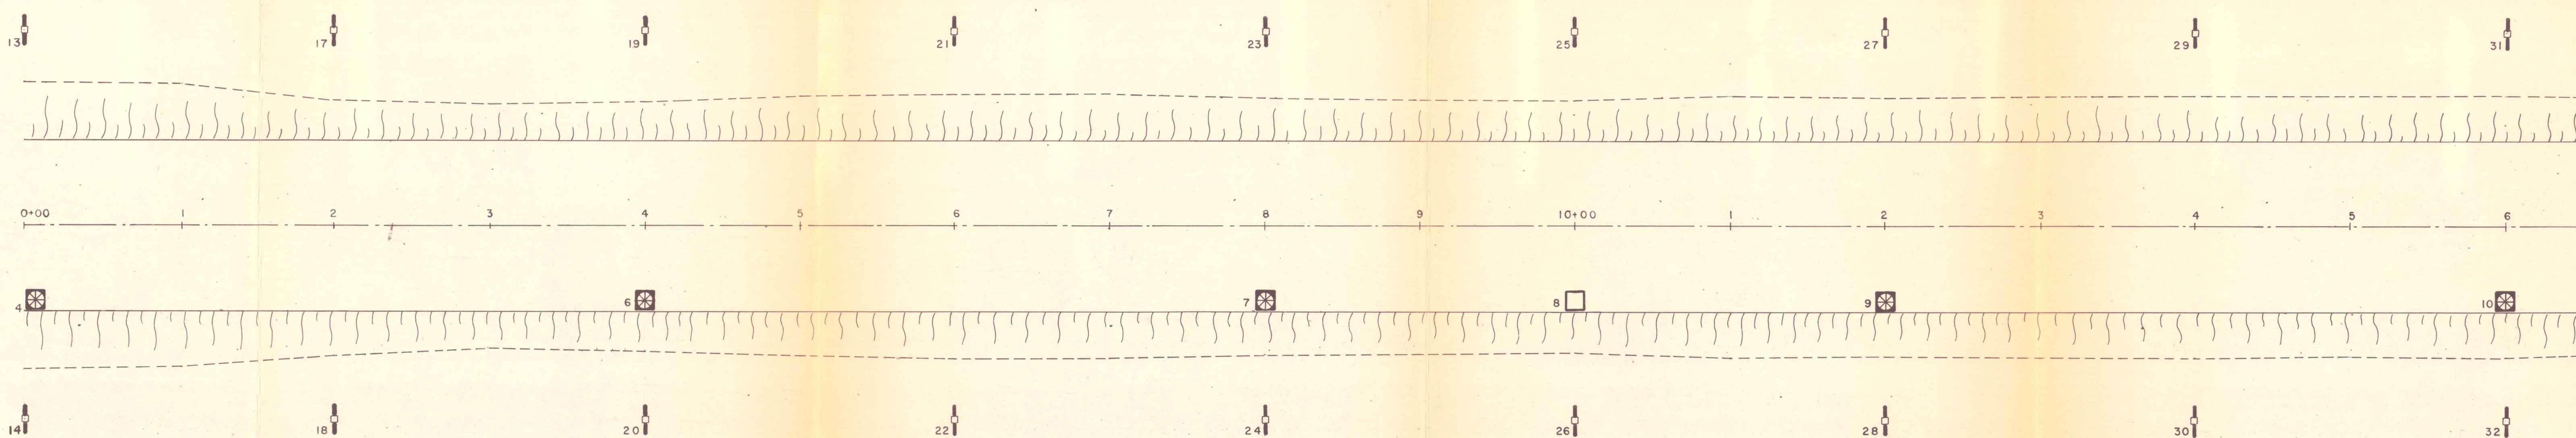

CLASSIFICATION TECHNIQUE DES SOLS			
SYSTÈME UNIFIÉ			
SOLS À GROS GRAINS		SOLS À GRAINS FINS	
Moins de la moitié - passe le tamis N° 200		Plus de la moitié - passe le tamis N° 200	
Gravier et sables (peu ou pas de grains fins)	GW	Silts et Argiles	ML
Gravier avec grains fins	GP	Limite liquide	CL
Gravier avec grains fins (>10% passe 200)	GM	Limite liquide moindre que 50	OL
Sables purs (peu ou pas de grains fins)	SW	Silts et Argiles	MH
Sables avec grains fins (>10% passe 200)	SM	Limite liquide	CH
Sables avec grains fins (>10% passe 200)	SC	Plus que 50	OH
Sols très organiques	PI	Roc	R

MODE D'EXPLORATION			
SONDEUSE À DIAMANT		SCISSOMETRE "VANE"	
SONDEUSE HYDRAULIQUE		SISMOGRAPHE	
TARIÈRE MANUELLE		POTENTIOMÈTRE	
PUITS D'EXPLORATION			

INSTRUMENTS DE CONTRÔLE			
APPAREILS	PLAN	PROFIL	APPAREILS
PIEZOMETRE			INDICATEUR DE DÉFORMATION LATÉRALE
PLAQUE DE TASSEMENT			INDICATEUR DE DÉPLACEMENT LATÉRAL
PIEZOMETRE ET PLAQUE			

RAPPORT DE SONDAGE			
ESSAIS		TYPES D'ÉCHANTILLONS	
N	INDICE DE PÉNÉTRATION STANDARD coups/pi	TS	TUBE PAROI MINCE
s	RÉSISTANCE AU CISAILEMENT lb. p/2	CS	CAROTTIER STANDARDISÉ
%	RÉSISTANCE AU CISAILEMENT REMANÉE lb. p/2	EL	ÉCHANTILLON DE LAVAGE
x	PERMEABILITÉ cm/sec	EP	ÉCHANTILLONNEUR À PISTON
*	TENEUR EN EAU (%)	B	BLOC
LL, LP, P	LIMITES D'ATTERBERG	C	CAROTTE

PROFIL	
SURFACE DE ROULEMENT	_____
TERRAIN NATUREL	_____
LIMITE DES FORMATIONS ADMISES	_____
SURCHARGE	_____
TASSEMENT PROBABLE	_____
TABLE D'EAU	

MINISTÈRE DE LA VOIRIE	
PROVINCE DE QUÉBEC	
SERVICE DES SOLS ET MATÉRIAUX	
GÉOTECHNIQUE	DOSSIER NO 3418-23
MUNICIPALITÉ(S)	COTE GÉO.
ST-ANTONIN	DISTRICT NO 2
COMITÉ MUNICIPAL	PROJET NO
RIVIÈRE-DU-LOUP	CIRCOSCRIPTION ÉLECTORALE
RIVIÈRE-DU-LOUP	RIVIÈRE-DU-LOUP
	CONTRAT NO

CONSTRUCTION SUR SAVANES	
RTE TRANSCANADIENNE CHAINAGE 0+00 À 16+00	
ÉQUIPE DE SONDAGES	PRÉPARÉ PAR <i>Guyel Bélanger</i> ing.
C. MENARD	
TECHNICIEN	VERIFIÉ PAR <i>Ministère des Transports</i>
M. POULIN C. BILLODEAU	Centre de documentation
DESSINATEUR	500, Chénin Ste-Foy
P. MARTEL	Québec (Québec)
APPROUVÉ PAR	277
MODIFICATIONS	018 400
No	Date
	5-11-69
	ÉCHELLE
	PLAN NO