



Étude de circulation et d'optimisation des infrastructures routières du boulevard Laurier

IMPLANTATION DES ÉQUIPEMENTS ET INFRASTRUCTURES

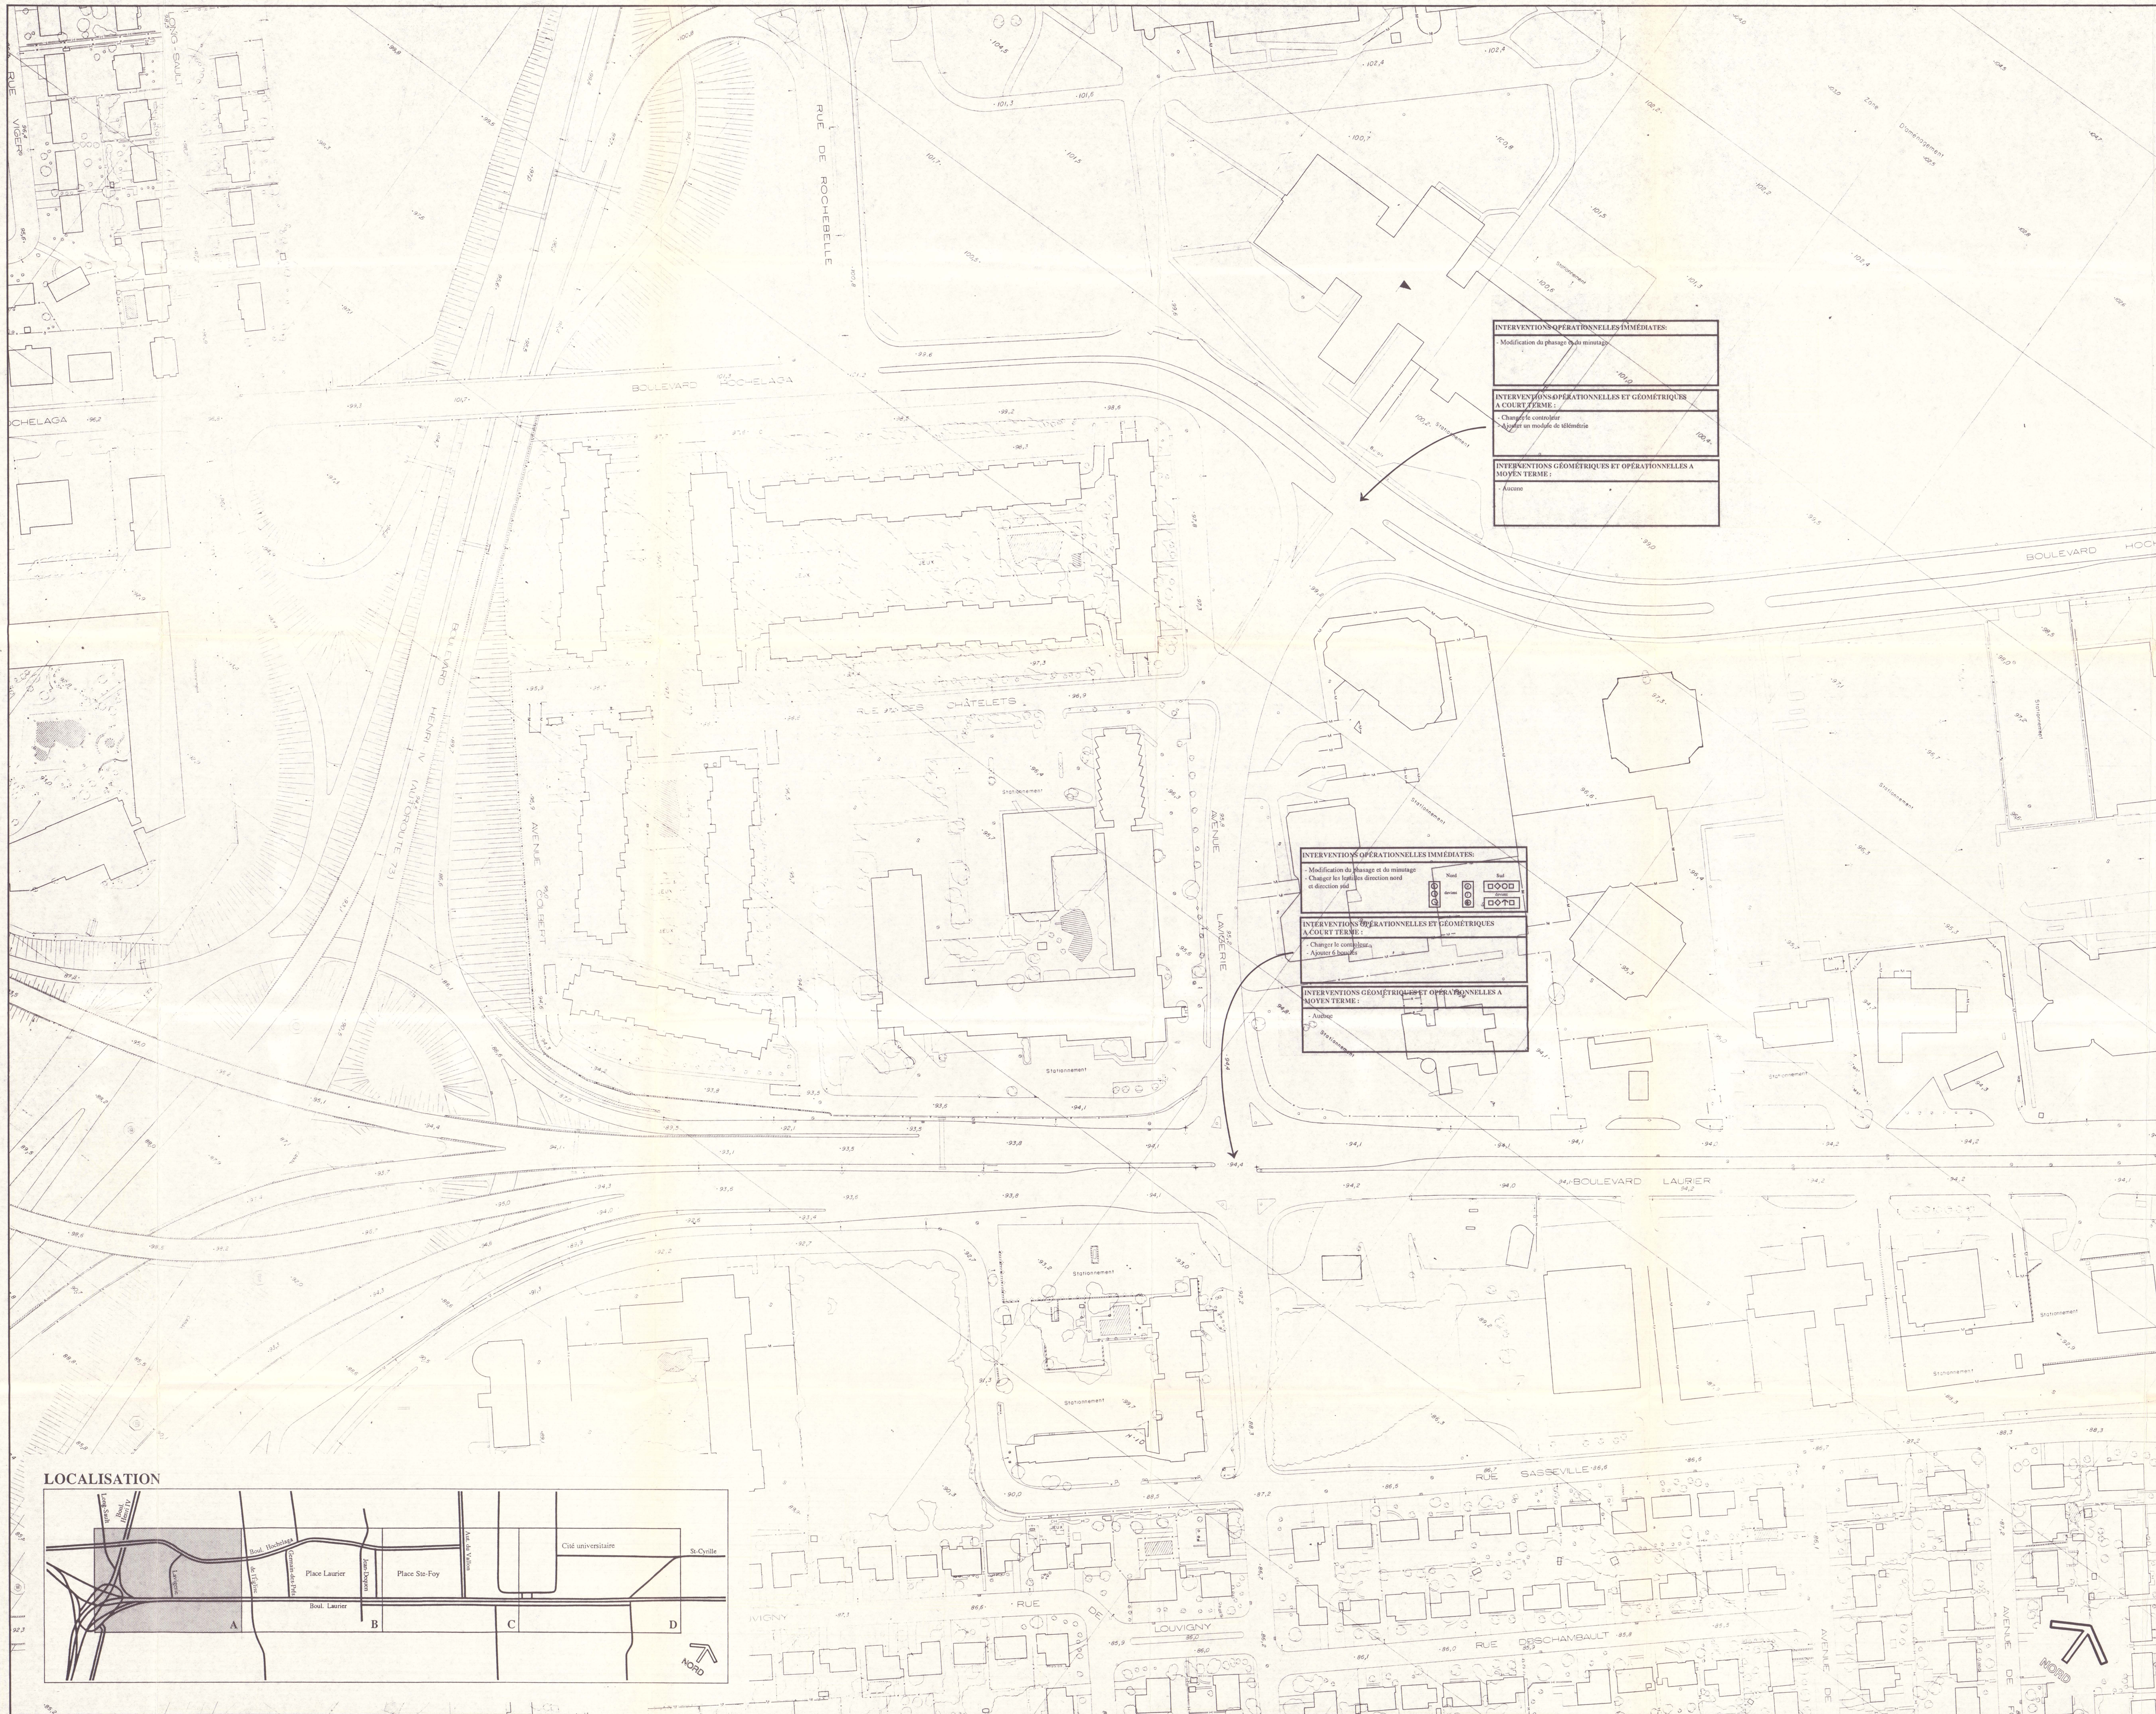

LOCALISATION

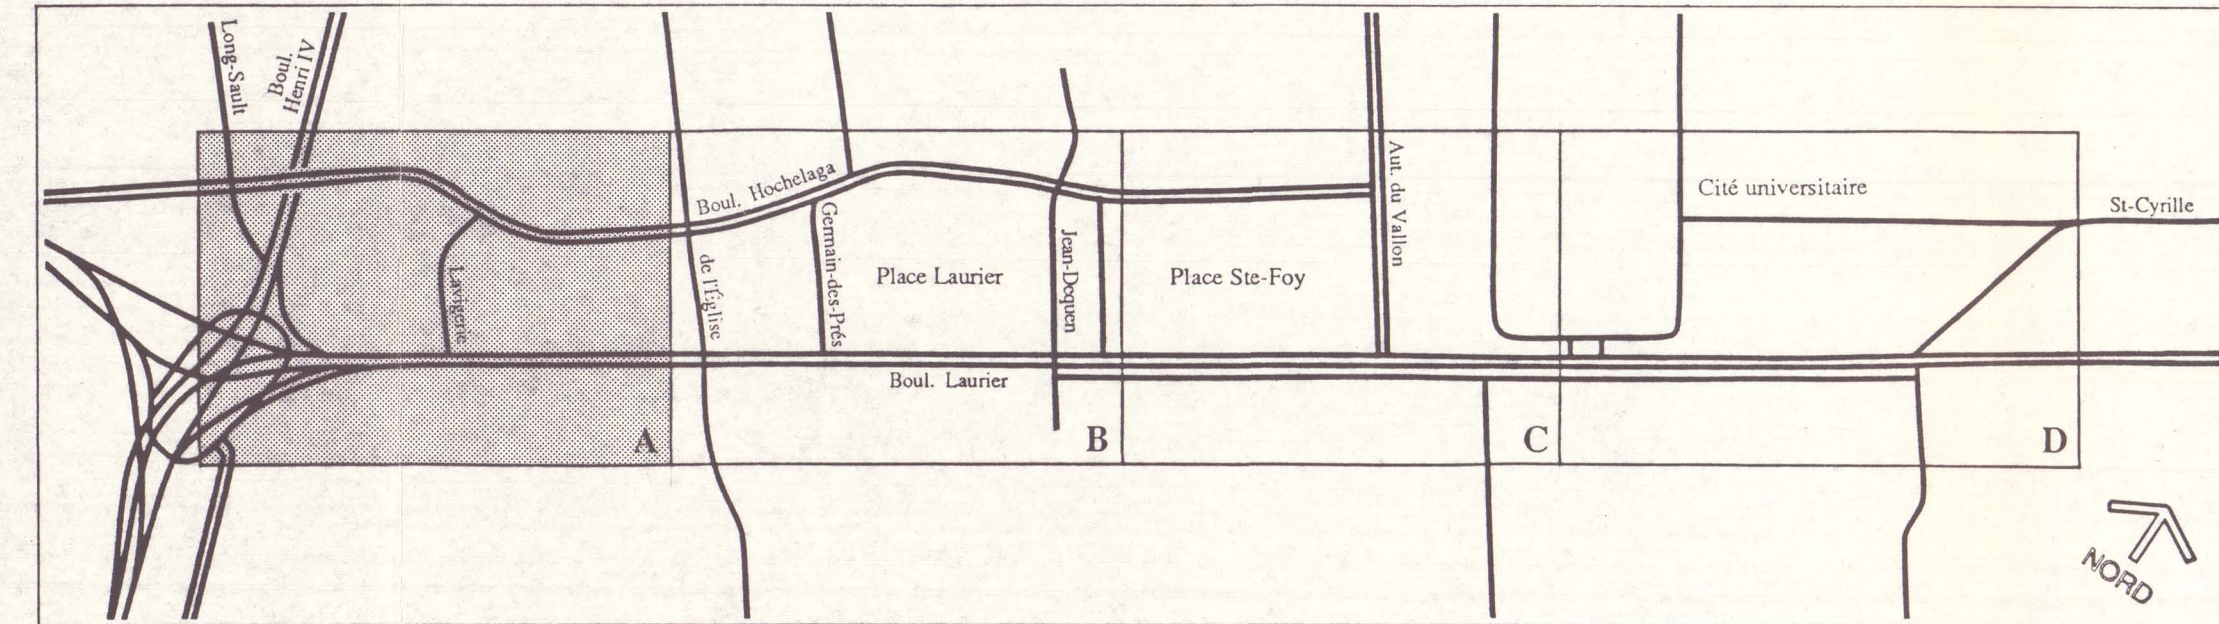

SEPTEMBRE 1989
ÉCHELLE 1 : 1 000

0 10 20 30 40 50 100 mètres

Base cartographique: M.E.R., mise à jour Ville de Sainte-Foy, 1984.

Ministère des Transports
Centre de documentation
630, Chemin Ste-Foy
6e étage
Québec (Québec)
G1S 4X9

ROCHE / DELUC

planche
5.1

CAK
TR
930
2