


Étude de circulation et d'optimisation des infrastructures routières du boulevard Laurier

Ministère des Transports
Centre de documentation
930, Chemin Ste-Foy
Cé Drago
Québec (Québec)
G1S 4X9

IMPLANTATION DES ÉQUIPEMENTS ET INFRASTRUCTURES

CAAP
12
950
5

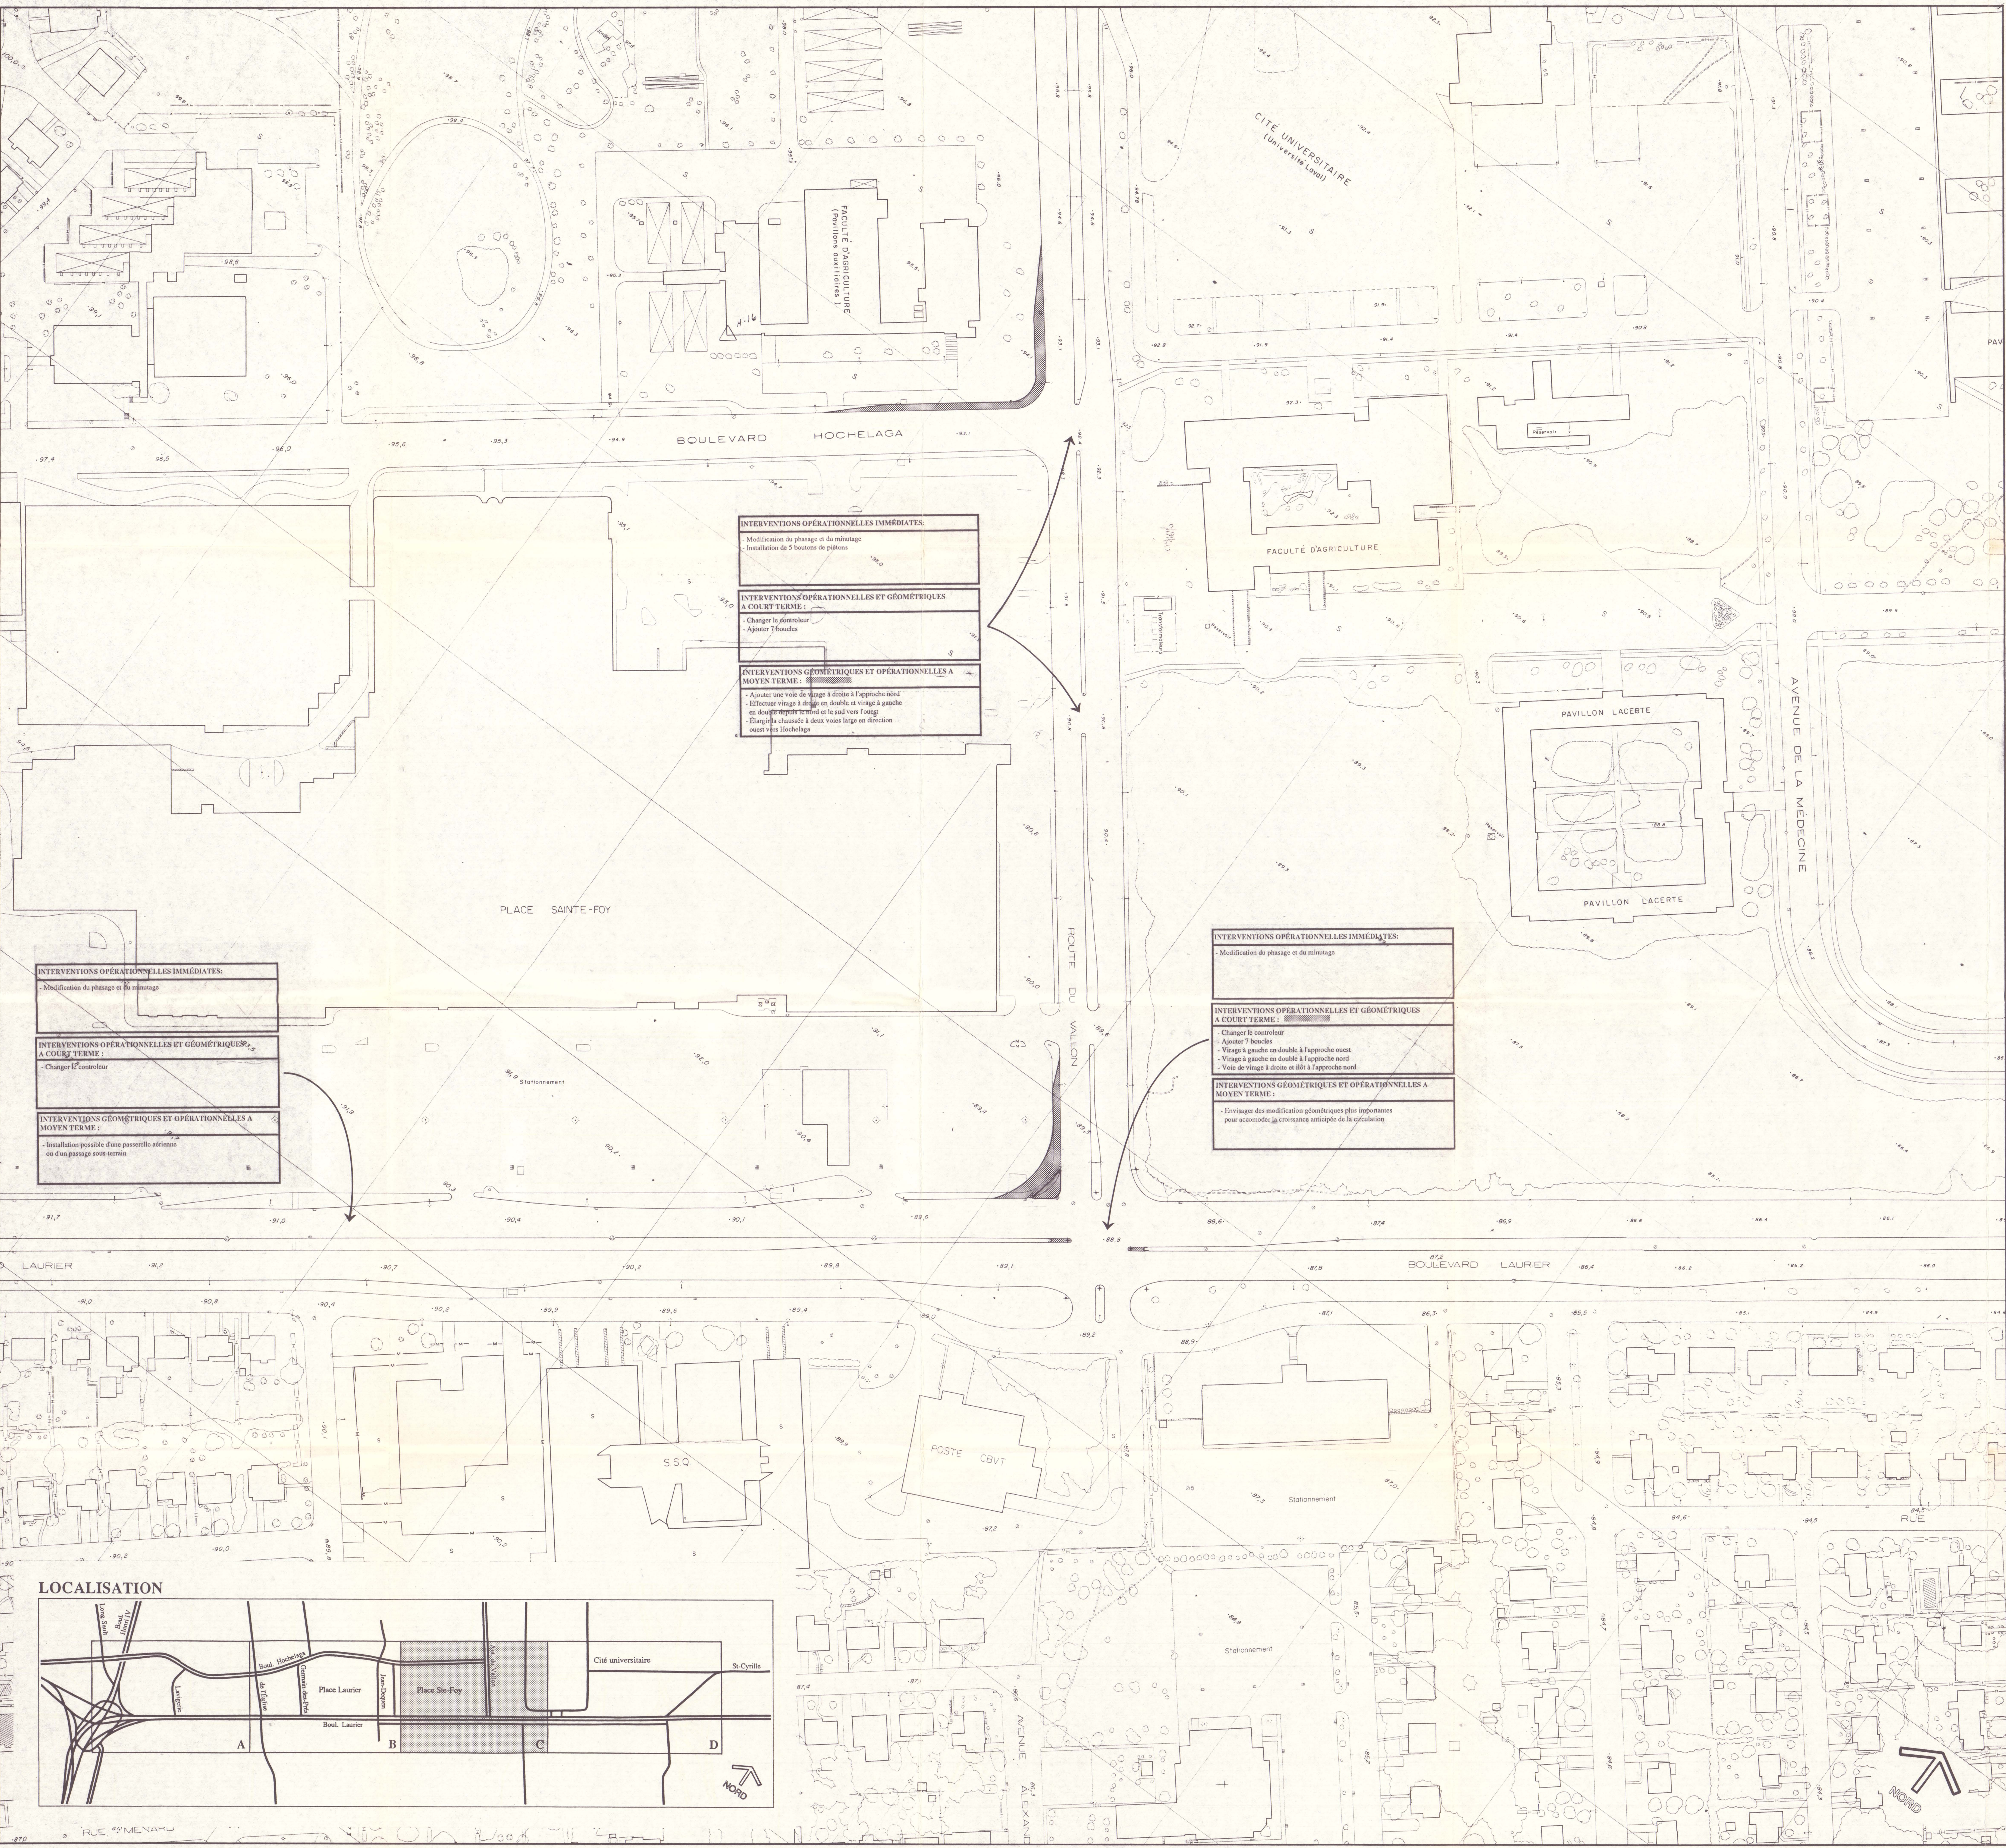

SEPTEMBRE 1989
ÉCHELLE 1:1 000



Base cartographique: M.E.R., mise à jour Ville de Sainte-Foy, 1984.