


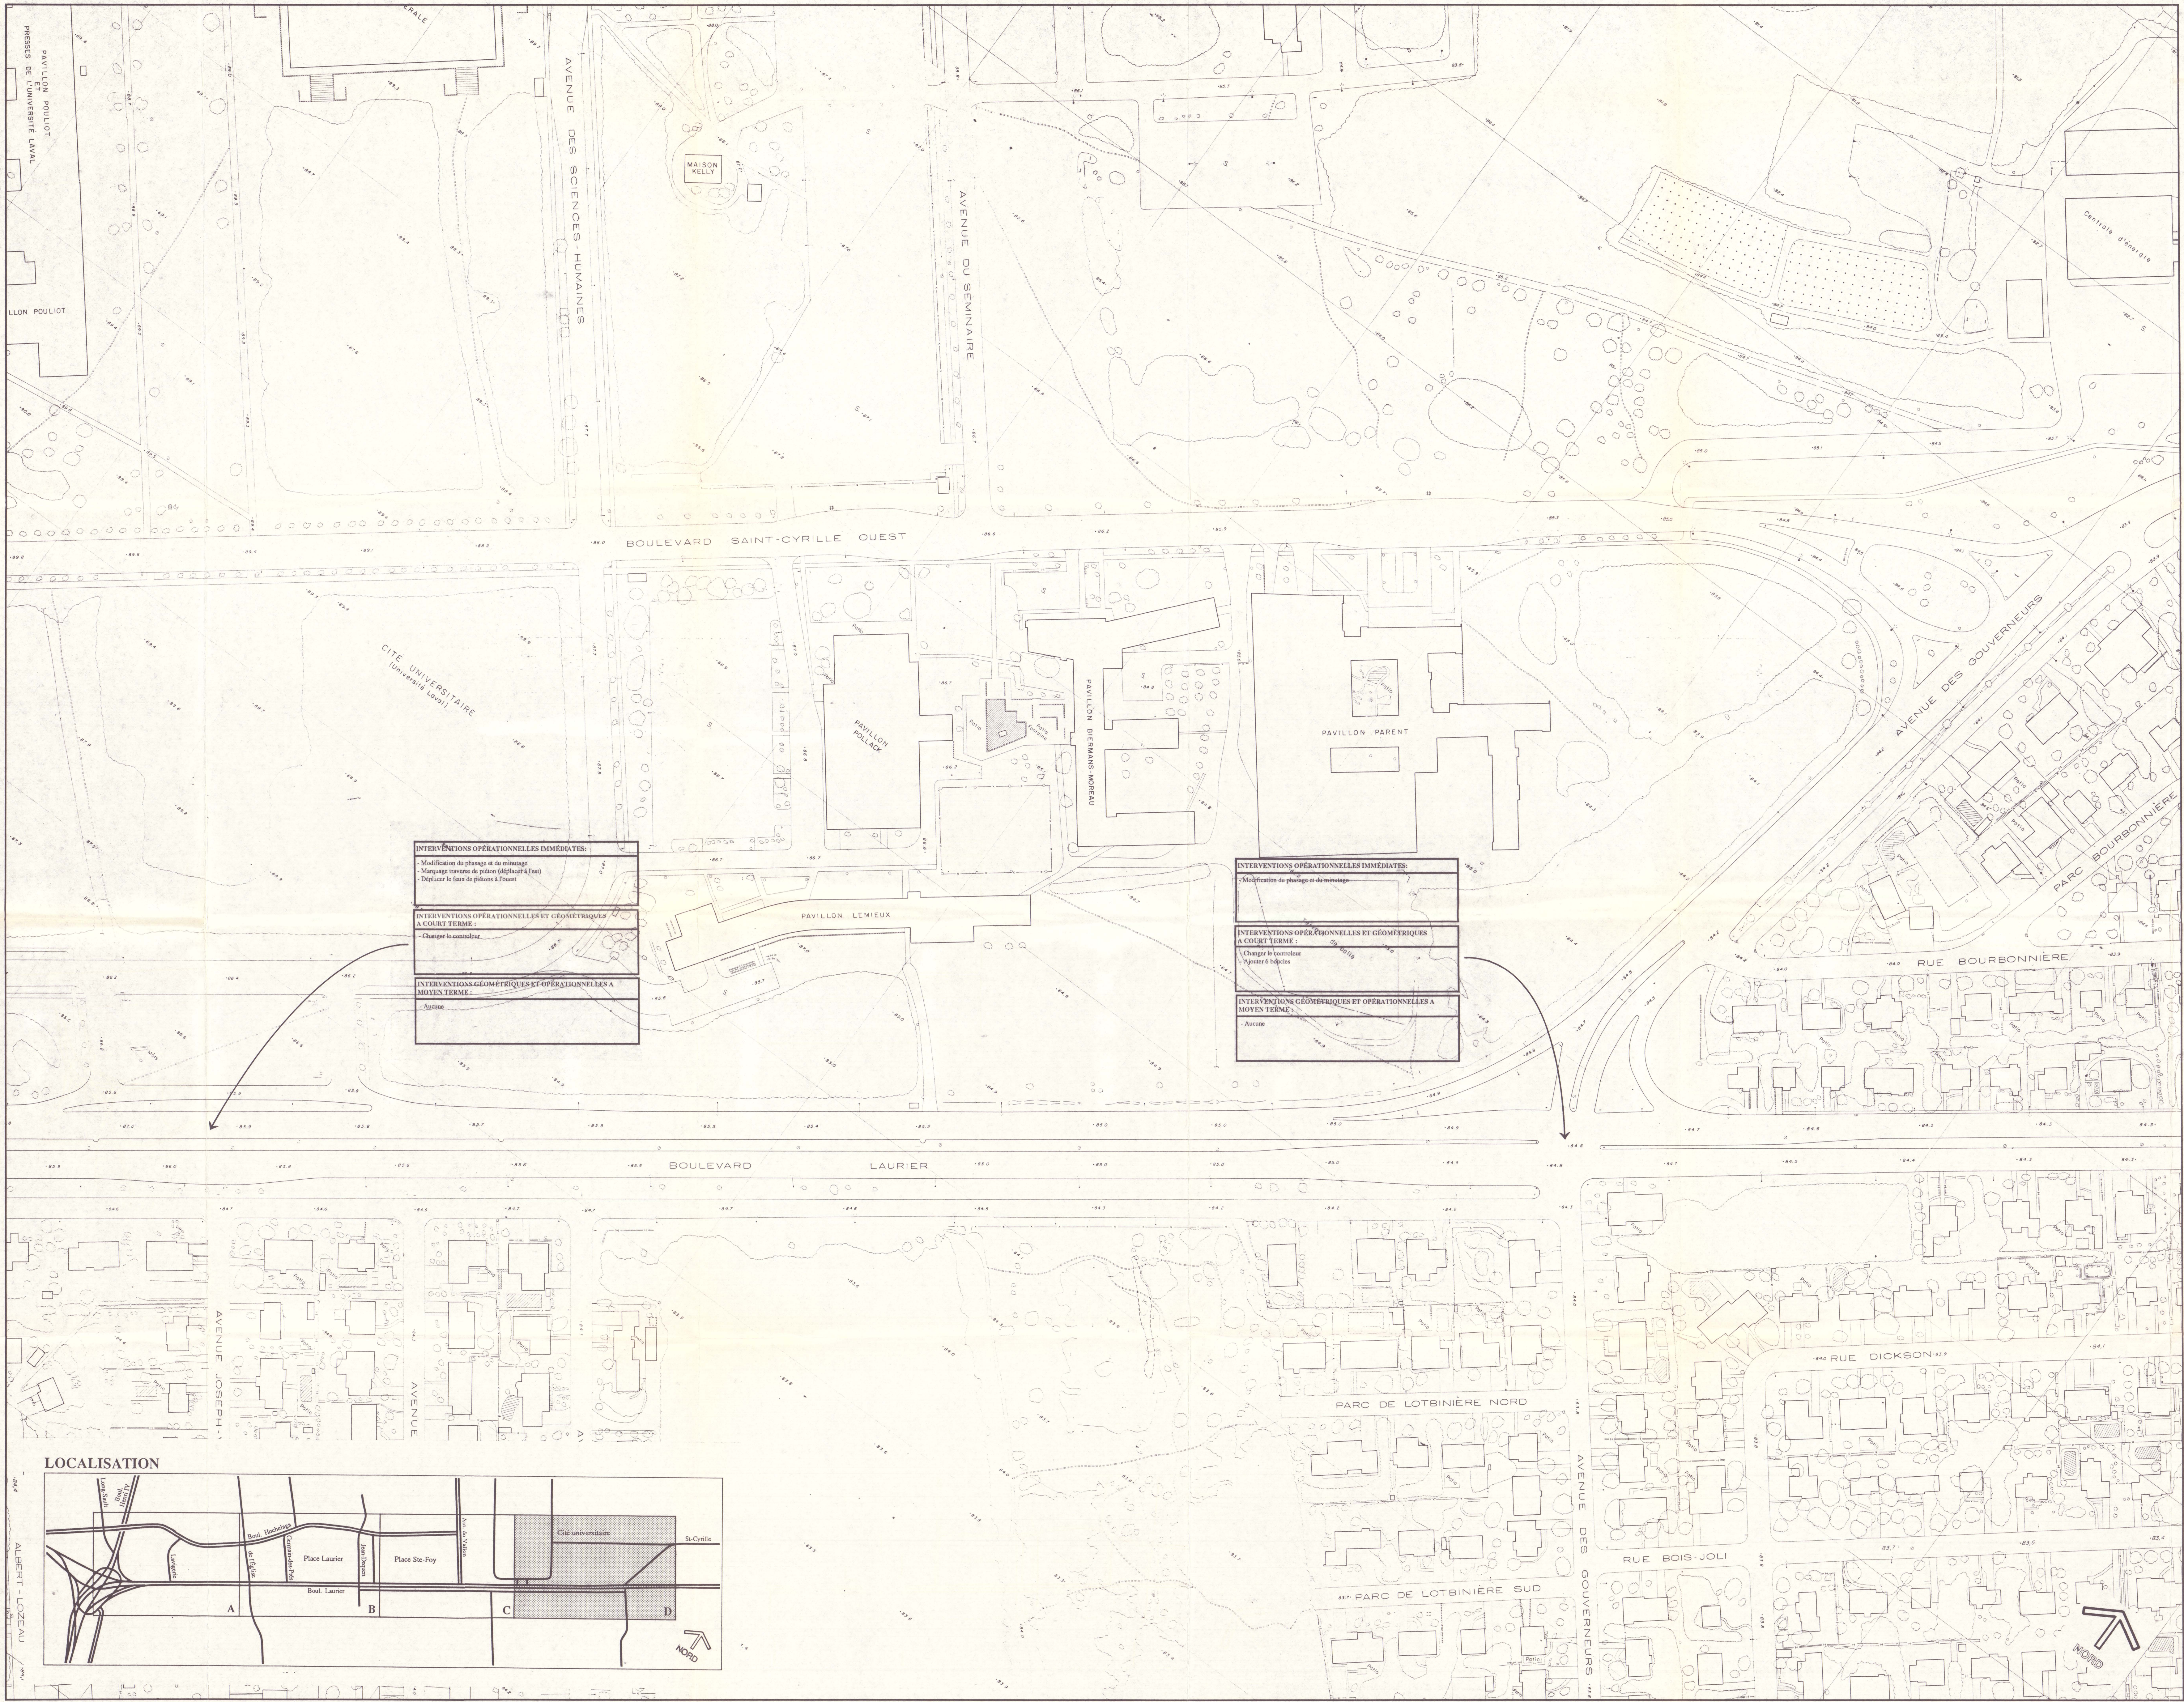

INTERVENTIONS OPÉRATIONNELLES IMMÉDIATES:
- Modification du planage et du minutage
- Marquage traverse de piétons (déplacé à l'est)
- Déplacer le flux de piétons à l'ouest


INTERVENTIONS OPÉRATIONNELLES ET GÉOMÉTRIQUES À COURT TERME:
- Changer le contrôleur

INTERVENTIONS GÉOMÉTRIQUES ET OPÉRATIONNELLES À MOYEN TERME:
- Aucune

INTERVENTIONS OPÉRATIONNELLES IMMÉDIATES:
- Modification du planage et du minutage

INTERVENTIONS OPÉRATIONNELLES ET GÉOMÉTRIQUES À COURT TERME:
- Changer le contrôleur
- Ajouter d'indicateurs

INTERVENTIONS GÉOMÉTRIQUES ET OPÉRATIONNELLES À MOYEN TERME:
- Aucune

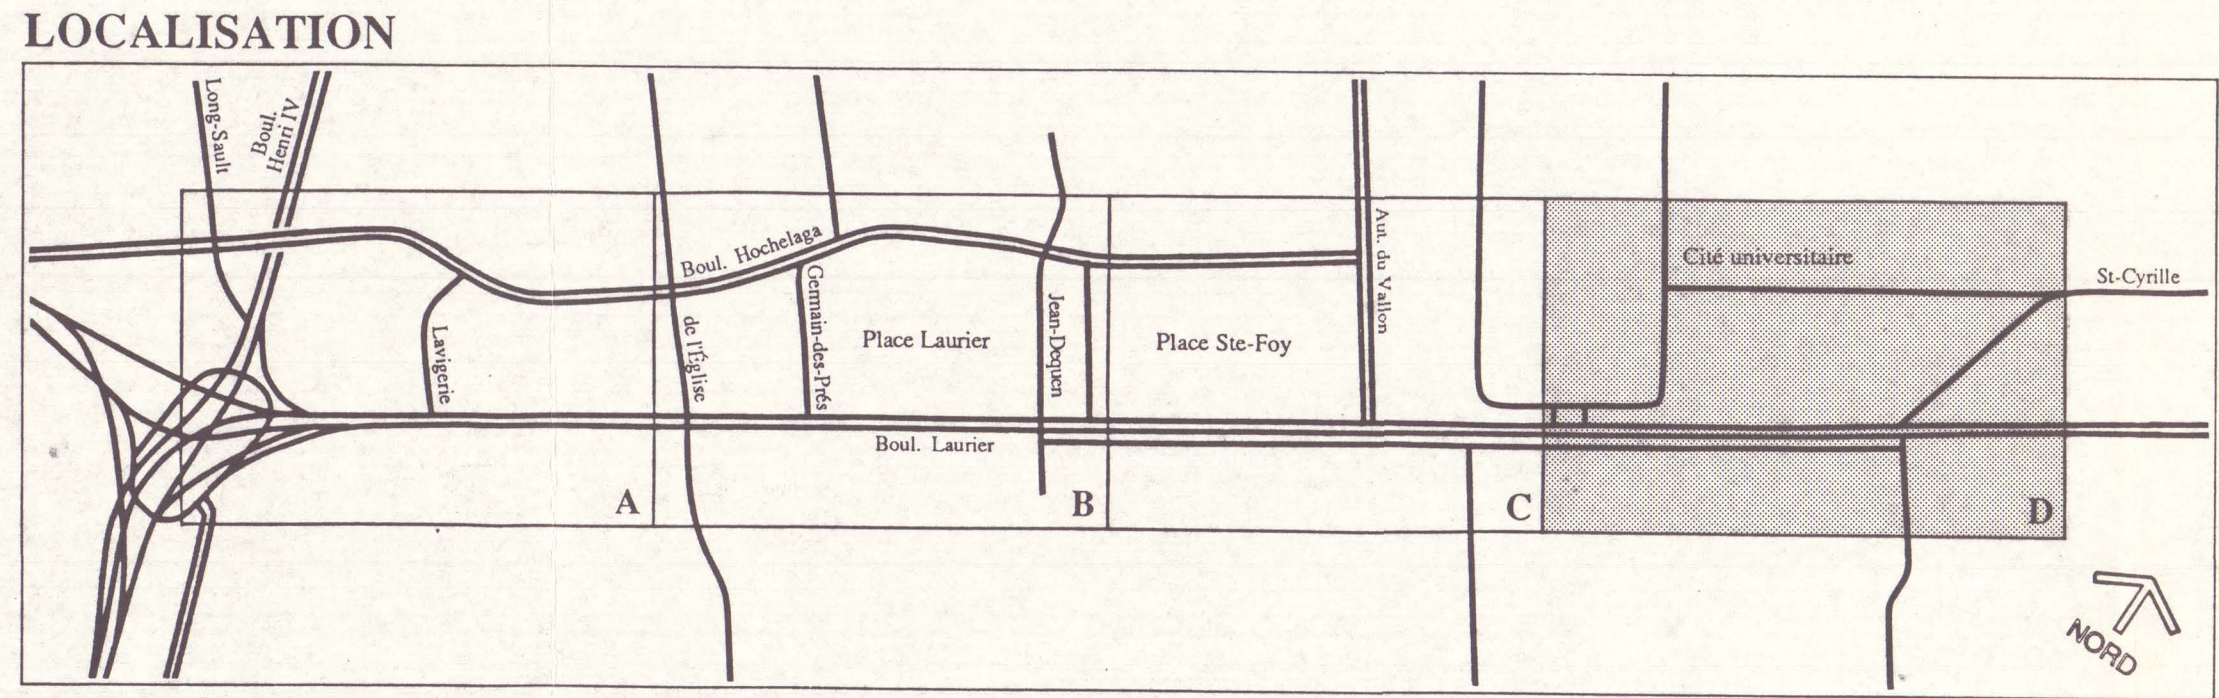

Étude de circulation et d'optimisation des infrastructures routières du boulevard Laurier

IMPLANTATION DES ÉQUIPEMENTS ET INFRASTRUCTURES

Ministère des Transports
Centre de documentation
930, Chemin Ste-Foy
6e étage
Québec (Québec)
G1S 4X9

CAUR
TR
950
4

SEPTEMBRE 1989
ÉCHELLE 1 : 1 000



Base cartographique: M.E.R., mise à jour Ville de Sainte-Foy, 1984.