

Service de l'Environnement

INVENTAIRE ARCHEOLOGIQUE
CHEMIN DU-CÔTEAU-DES-ÉRABLES
ST-JEAN-BAPTISTE-DE-L'ISLE-VERTE

PLAN 2-a
LOCALISATION DES SECTEURS
D'INVENTAIRE

Légende:
15 SONDAGE ARCHEOLOGIQUE
■■■■ SECTEUR D'INVENTAIRE

Cartographie:
CHANTAL PERREAULT

Archéologue consultant
DANIEL ARSENAULT
166 Fraser
Quebec, Qc

DATE
Avril 92

**SOUSSION ET
CONSTRUCTION**
DATE 91-08-12

IDENTIFICATION DU PLAN

CH-89-01-0846A SC003 01

91/07/15	REVISION GENERALE	D.O.
A M J	NATURE DE MODIFICATION	PAR
89/08/15	DATE D'EMISSION DU PLAN	




Gouvernement
du Québec

Ministère des Transports

DISTRICT 08

PLAN ET PROFIL
Chaînage 4+720 à 5+300


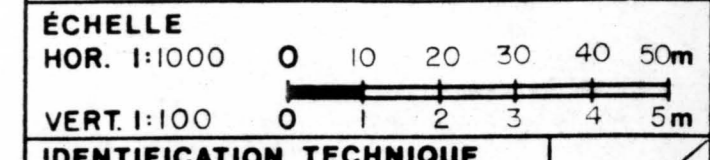


IDENTIFICATION TECHNIQUE

CH-89-01-0846A

IDENTIFICATION REGROUPEMENT

3
5

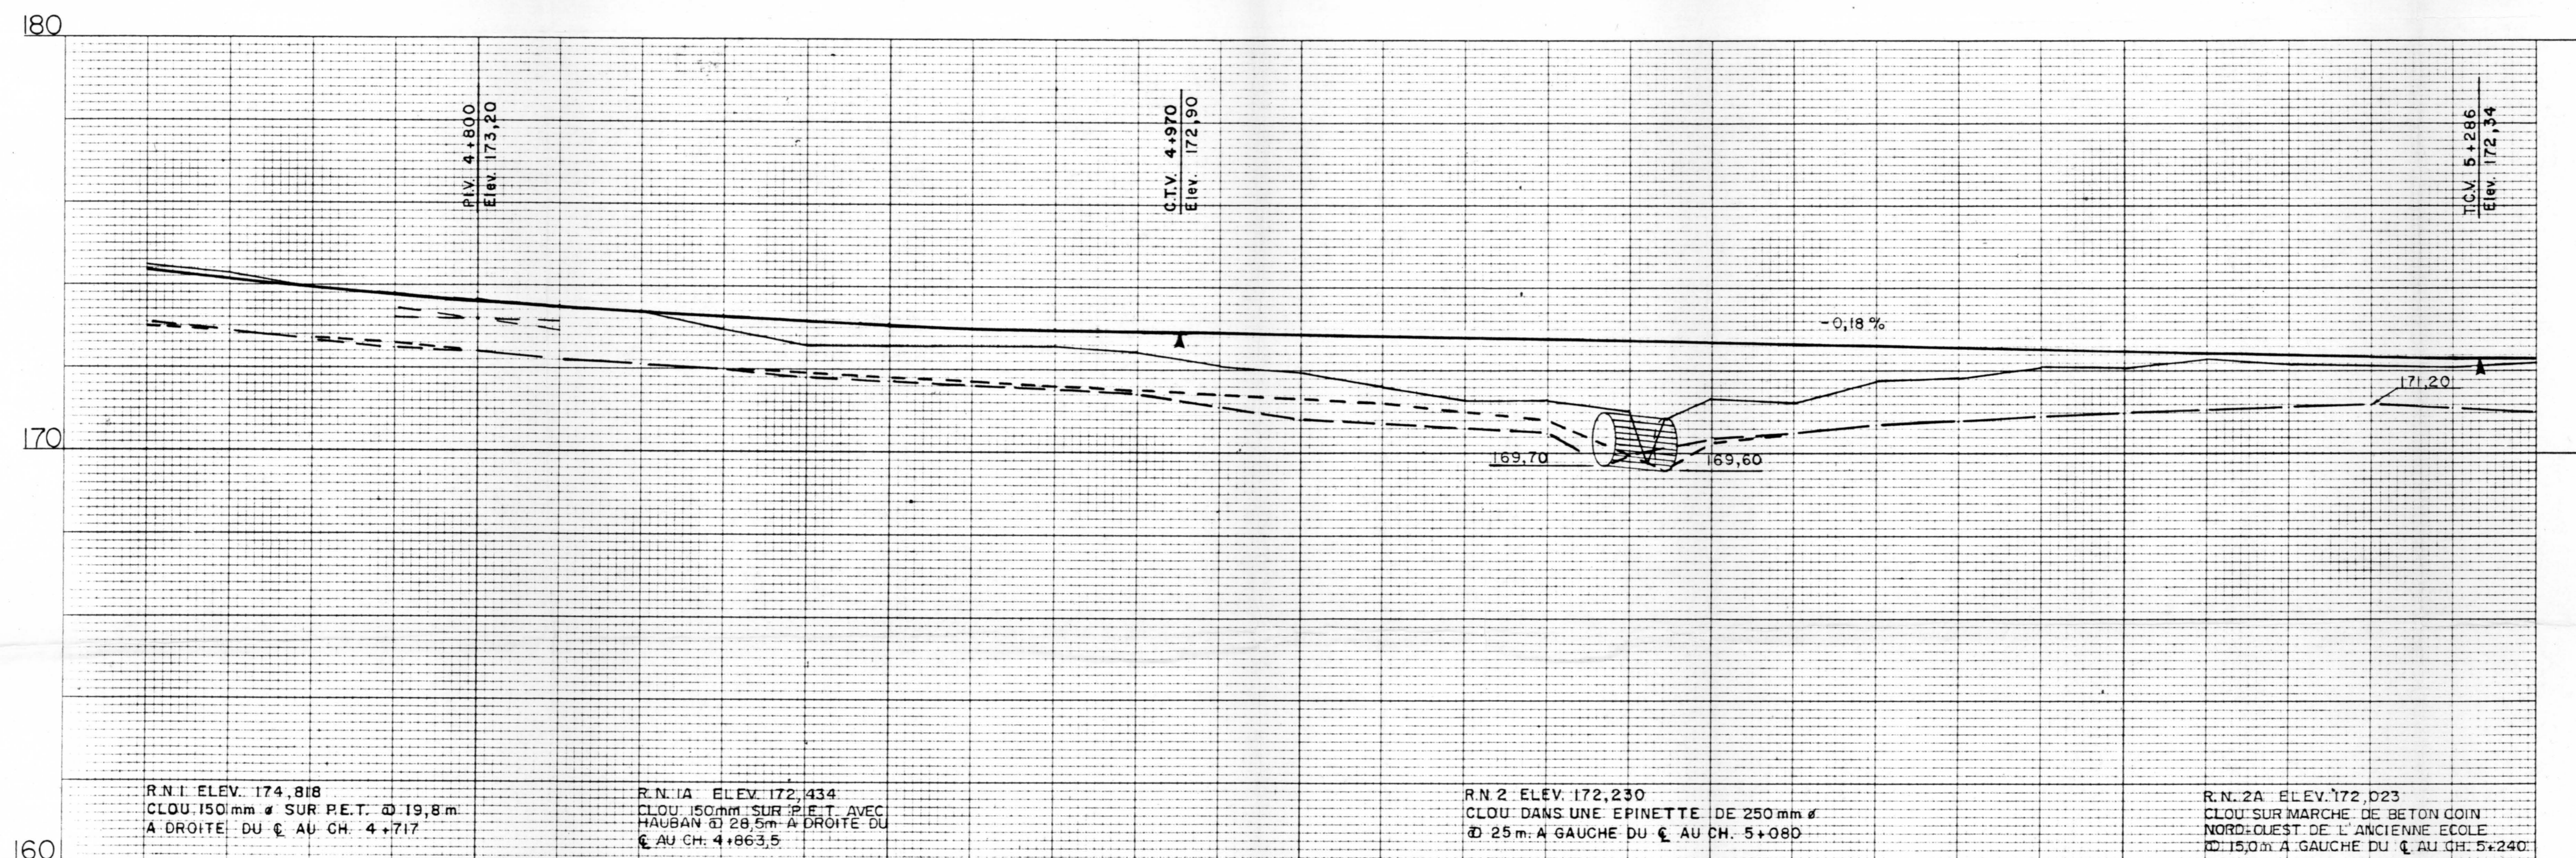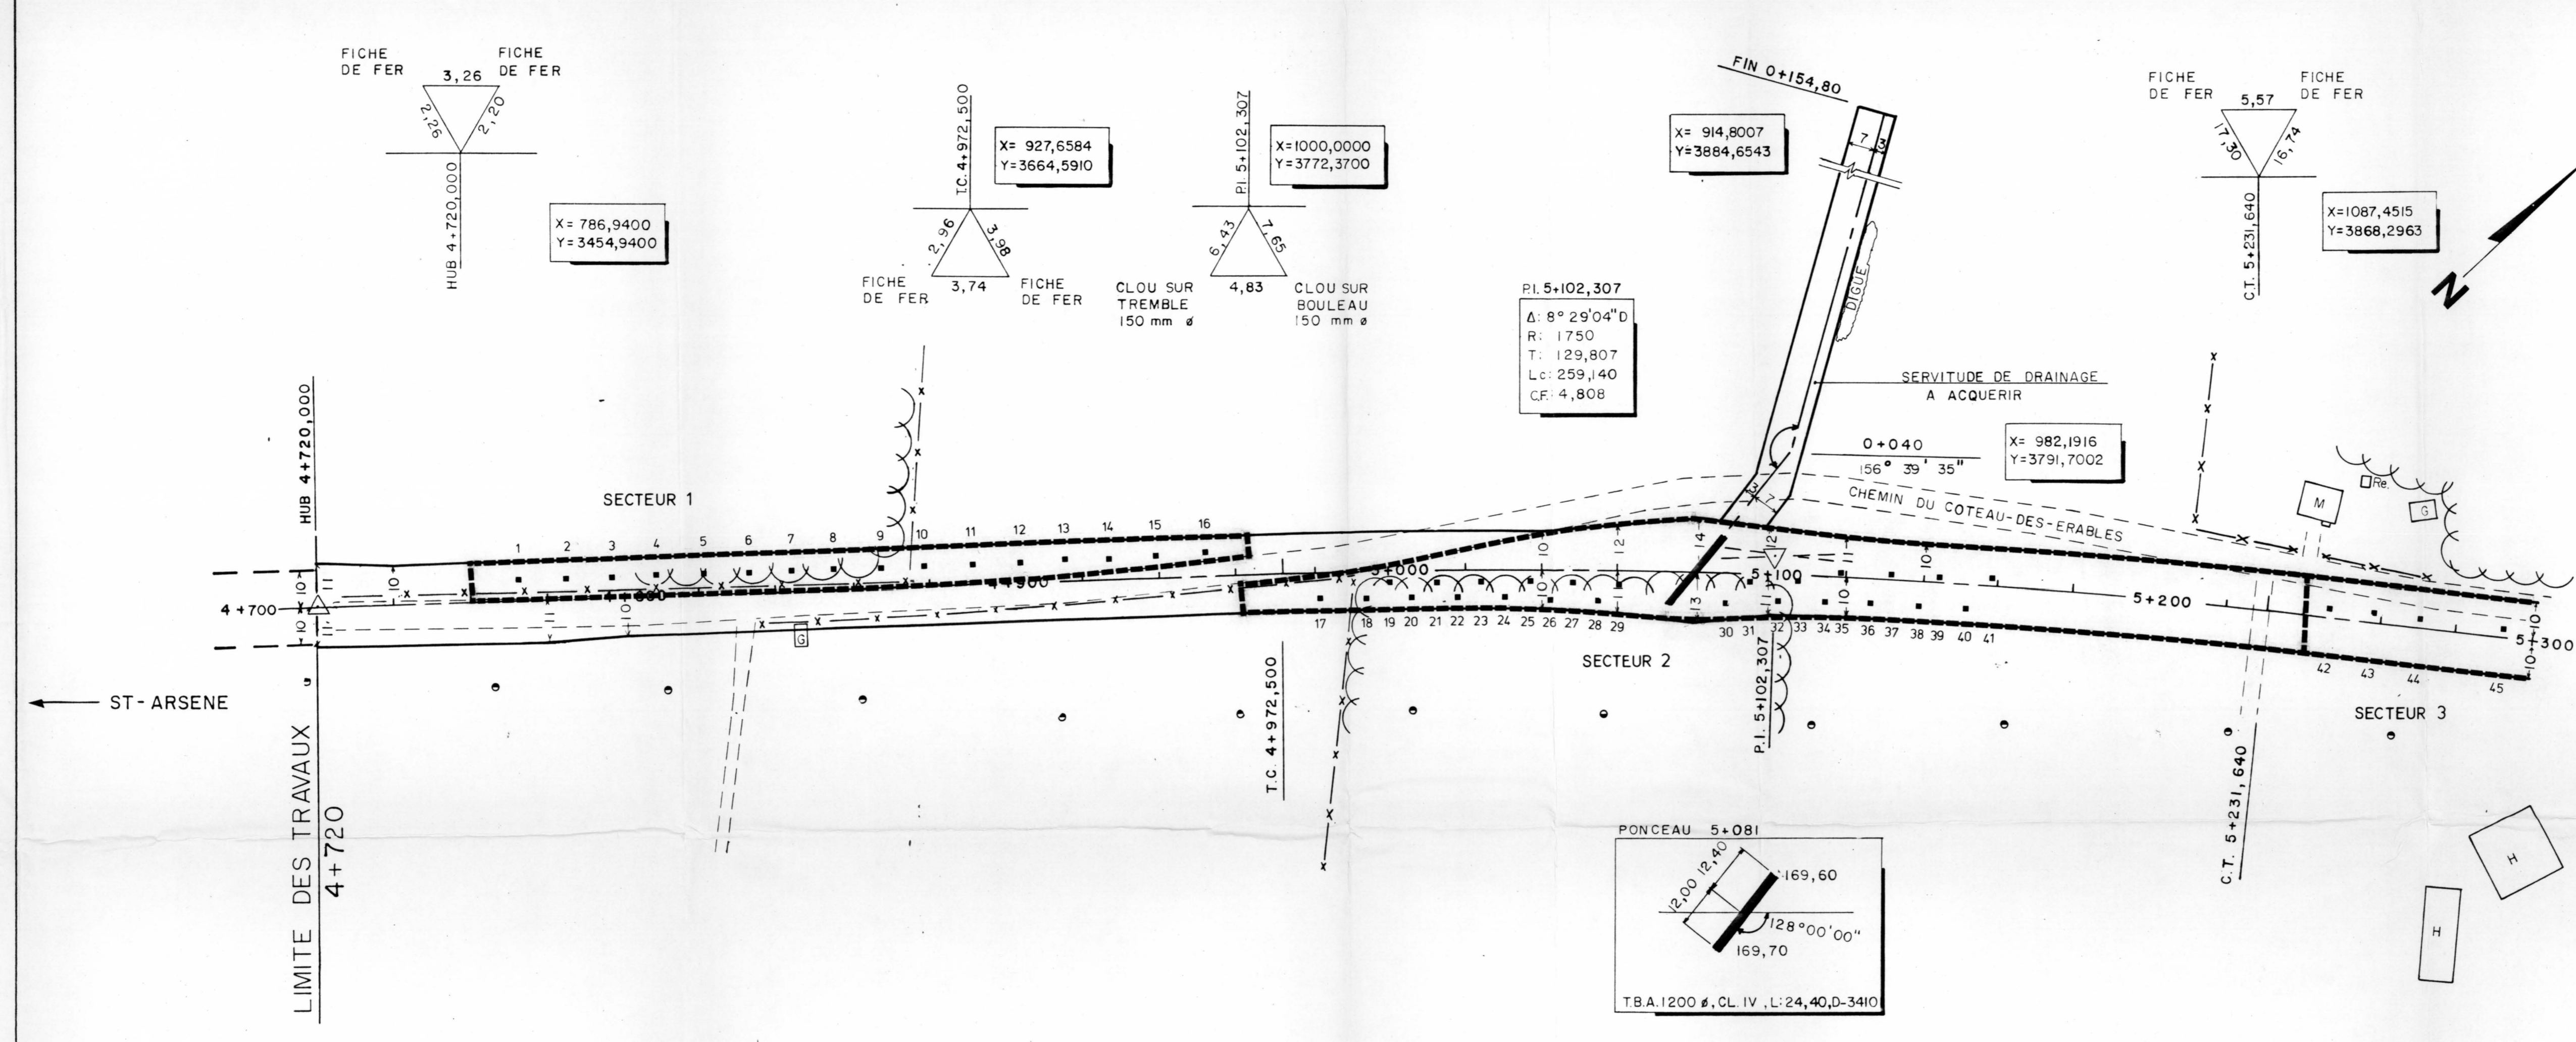

ÉLÉVATIONS	CHAÎNAGE		STATIONS	
	GAUCHE	LIGNE D'OPÉRATION	4+700	4+710	4+720	4+730	4+740	4+750	4+760	4+770	4+780	4+790	4+800	4+810	4+820	4+830	4+840	4+850	4+860	4+870	4+880	4+890	4+900	4+910	4+920	4+930	4+940	4+950	4+960	4+970	4+980	4+990	5+000	5+010	5+020	5+030	5+040	5+050	5+060	5+070	5+080	5+090	5+100	5+110	5+120	5+130	5+140	5+150	5+160	5+170	5+180	5+190	5+200	5+210	5+220	5+230	5+240	5+250	5+260	5+270	5+280	5+290	5+300																											
TERRAIN EXISTANT	174.51	174.29	173.94	173.78	173.59	173.45	173.38	172.94	172.57	172.57	172.58	172.56	172.43	172.12	171.91	171.61	171.30	171.131	171.04	171.35	171.25	171.76	171.83	172.08	172.06	172.28	172.17	172.13	172.14	172.21	174.51	174.29	173.94	173.78	173.59	173.45	173.38	172.94	172.57	172.57	172.58	172.56	172.43	172.12	171.91	171.61	171.30	171.131	171.04	171.35	171.25	171.76	171.83	172.08	172.06	172.28	172.17	172.13	172.14	172.21	174.51	174.29	173.94	173.78	173.59	173.45	173.38	172.94	172.57	172.57	172.58	172.56	172.43	172.12	171.91	171.61	171.30	171.131	171.04	171.35	171.25	171.76	171.83	172.08	172.06	172.28	172.17	172.13	172.14	172.21
LIGNE D'OPÉRATION	174.36	174.16	173.99	173.82	173.67	173.53	173.40	173.29	173.19	173.10	173.03	172.97	172.92	172.88	172.85	172.81	172.78	172.74	172.70	172.67	172.63	172.60	172.56	172.53	172.49	172.46	172.42	172.38	172.35	172.29	174.36	174.16	173.99	173.82	173.67	173.53	173.40	173.29	173.19	173.10	173.03	172.97	172.92	172.88	172.85	172.81	172.78	172.74	172.70	172.67	172.63	172.60	172.56	172.53	172.49	172.46	172.42	172.38	172.35	172.29	174.36	174.16	173.99	173.82	173.67	173.53	173.40	173.29	173.19	173.10	173.03	172.97	172.92	172.88	172.85	172.81	172.78	172.74	172.70	172.67	172.63	172.60	172.56	172.53	172.49	172.46	172.42	172.38	172.35	172.29