


- RN NO. 4** CLOU SUR P.E.T A 14,0m
A DR DU CH 0+567,000
ELEV 104,79
- RN NO. 3** CLOU SUR P.E.T A 5,9m
A G DU CH 0+451,000
ELEV 105,085
- RN NO. 2** CLOU SUR P.E.T A 8,0m
A DR DU CH 0+289,500
ELEV 99,045
- RN NO. 1** CLOU SUR P.E.T A 5,6m
A DR DU CH 0+096,500
ELEV 100,00

SOUMISSION ET CONSTRUCTION
DATE 91-07-16

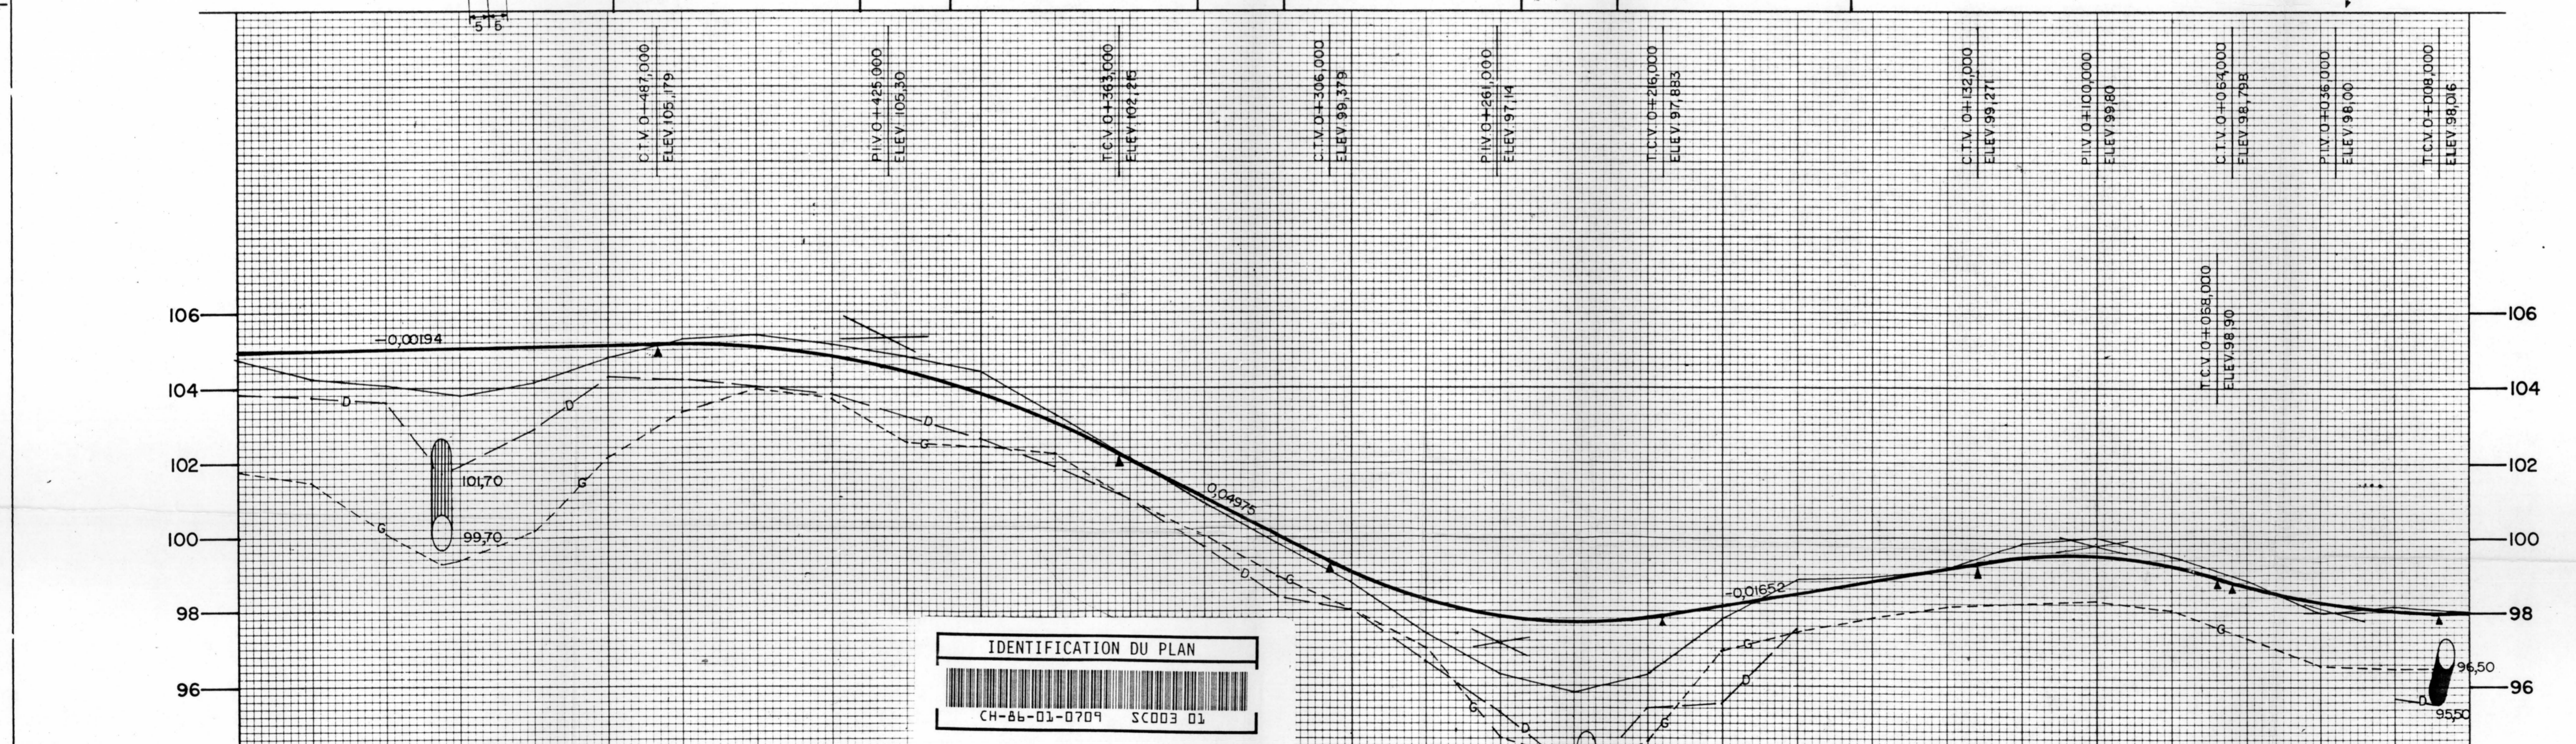

ÉLÉVATIONS	CHAÎNAGE	
	GAUCHE	DROITE
LIGNE D'OPÉRATION	104,96	98,02
TERRAIN EXISTANT	104,74	98,02

AMJ NATURE DE MODIFICATION PAR
91/03/09 DATE D'ÉMISSION DU PLAN
SCEAU

Gouvernement du Québec
Ministère des Transports
**CH. DU 3^e RG. OUEST
ST-FABIEN**
PLAN 8 PROFIL
CH. 0+000 À 0+600

ÉCHELLE
VERT 1:100
HOR 1:1000

IDENTIFICATION TECHNIQUE
CH-86-01-0709
IDENTIFICATION CLASSEMENT
3/4