

Service de l'Environnement

INVENTAIRE ARCHÉOLOGIQUE  
CHEMIN DU 4<sup>e</sup> RANG  
SAINT-EUGÈNE-DE-LADRIÈRE


PLAN 4-b  
LOCALISATION DES SECTEURS  
D'INVENTAIRE

Légende:  
15 SONDAGE ARCHÉOLOGIQUE  
--- SECTEUR D'INVENTAIRE

Cartographie:  
CHANTAL PERREault

Archéologue consultant  
DANIEL ARSENAULT  
166 Fraser  
Québec Qc.

DATE  
Avril 92

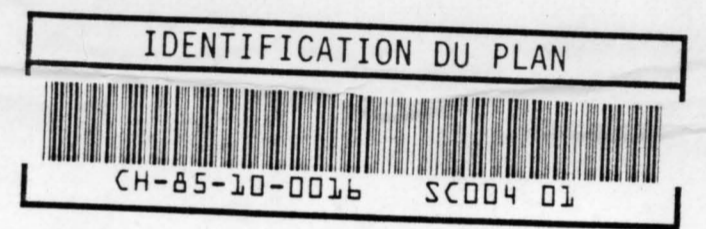

88	04	12	DRAINAGE, GLISSIÈRES, SERVITUDES	G.T.
A	M	J	NATURE DE MODIFICATION	PAR
87	01	08	DATE D'ÉMISSION DU PLAN	



Gouvernement  
du Québec


Ministère des Transports

CH. DU 4<sup>e</sup> RG. EST  
ST-EUGÈNE-DE-LADRIÈRE

PLANS & PROFIL  
CH. 0+500 à 1+000

ÉCHELLE  
VERT. 1:100 0 1 2 3 4 5m.  
HOR. 1:1000 10 20 30 40 50m

IDENTIFICATION TECHNIQUE  
CH-85-10-0016  
IDENTIFICATION CLASSEMENT 4

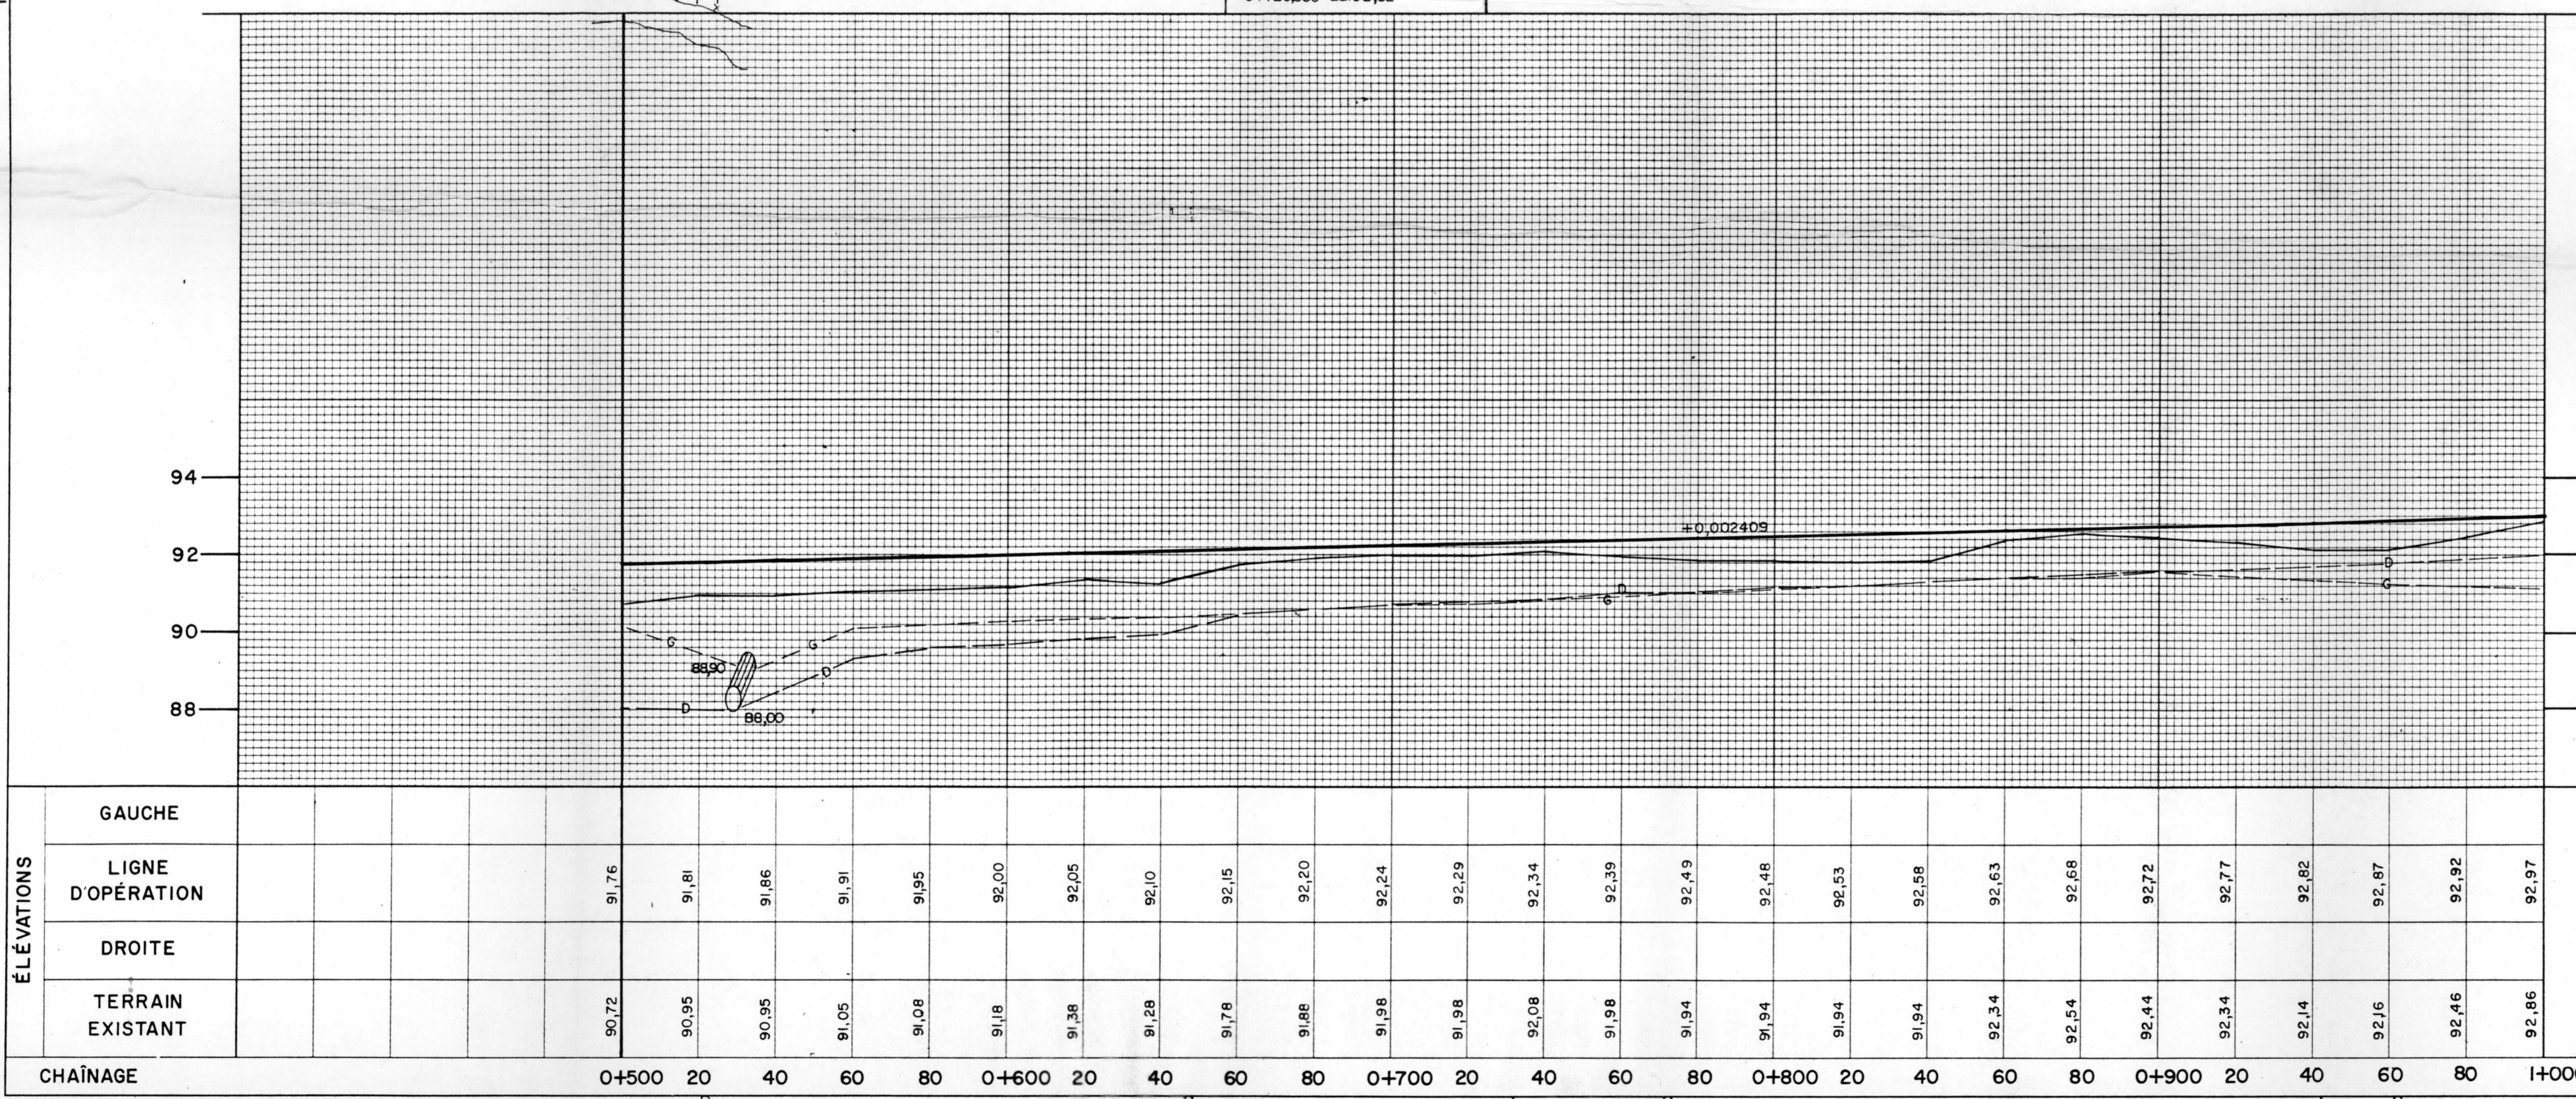

ÉLÉVATIONS	GAUCHE																	GAUCHE										
	LIGNE D'OPÉRATION	91,76	91,81	91,86	91,91	91,95	92,00	92,05	92,10	92,15	92,20	92,24	92,29	92,34	92,39	92,49	92,48	92,53	92,58	92,63	92,68	92,72	92,77	92,82	92,87	92,92	92,97	
	DROITE																											
	TERRAIN EXISTANT	90,72	90,95	90,95	91,05	91,08	91,18	91,38	91,28	91,78	91,88	91,98	91,98	92,08	91,98	91,94	91,94	91,94	91,94	92,34	92,54	92,44	92,34	92,14	92,16	92,46	92,86	
	CHAÎNAGE	0+500	20	40	60	80	0+600	20	40	60	80	0+700	20	40	60	80	0+800	20	40	60	80	0+900	20	40	60	80	1+000	