

Service de l'Environnement

INVENTAIRE ARCHÉOLOGIQUE
CHEMIN DU 4^e RANG
SAINT-EUGÈNE-DE-LADRIÈRE

PLAN 4-C
LOCALISATION DES SECTEURS
D'INVENTAIRE

Légende:
15 SONDAGE ARCHÉOLOGIQUE
--- SECTEUR D'INVENTAIRE

Cartographie:
CHANTAL PERREAULT

Archéologue consultant
DANIEL ARSENAULT
166 Fraser
Québec, Qc.


DATE
Avril 92

IDENTIFICATION DU PLAN

CH-85-10-0016 SC005 03

RN.NO.5 CLOU SUR P.E.T.
A 3,0m à GAUCHE DU CH.
I+010,000 EL. 93,24

RN.NO.6 CLOU SUR P.E.T.
A 2,7m à GAUCHE DU CH.
I+314,000 EL. 87,65

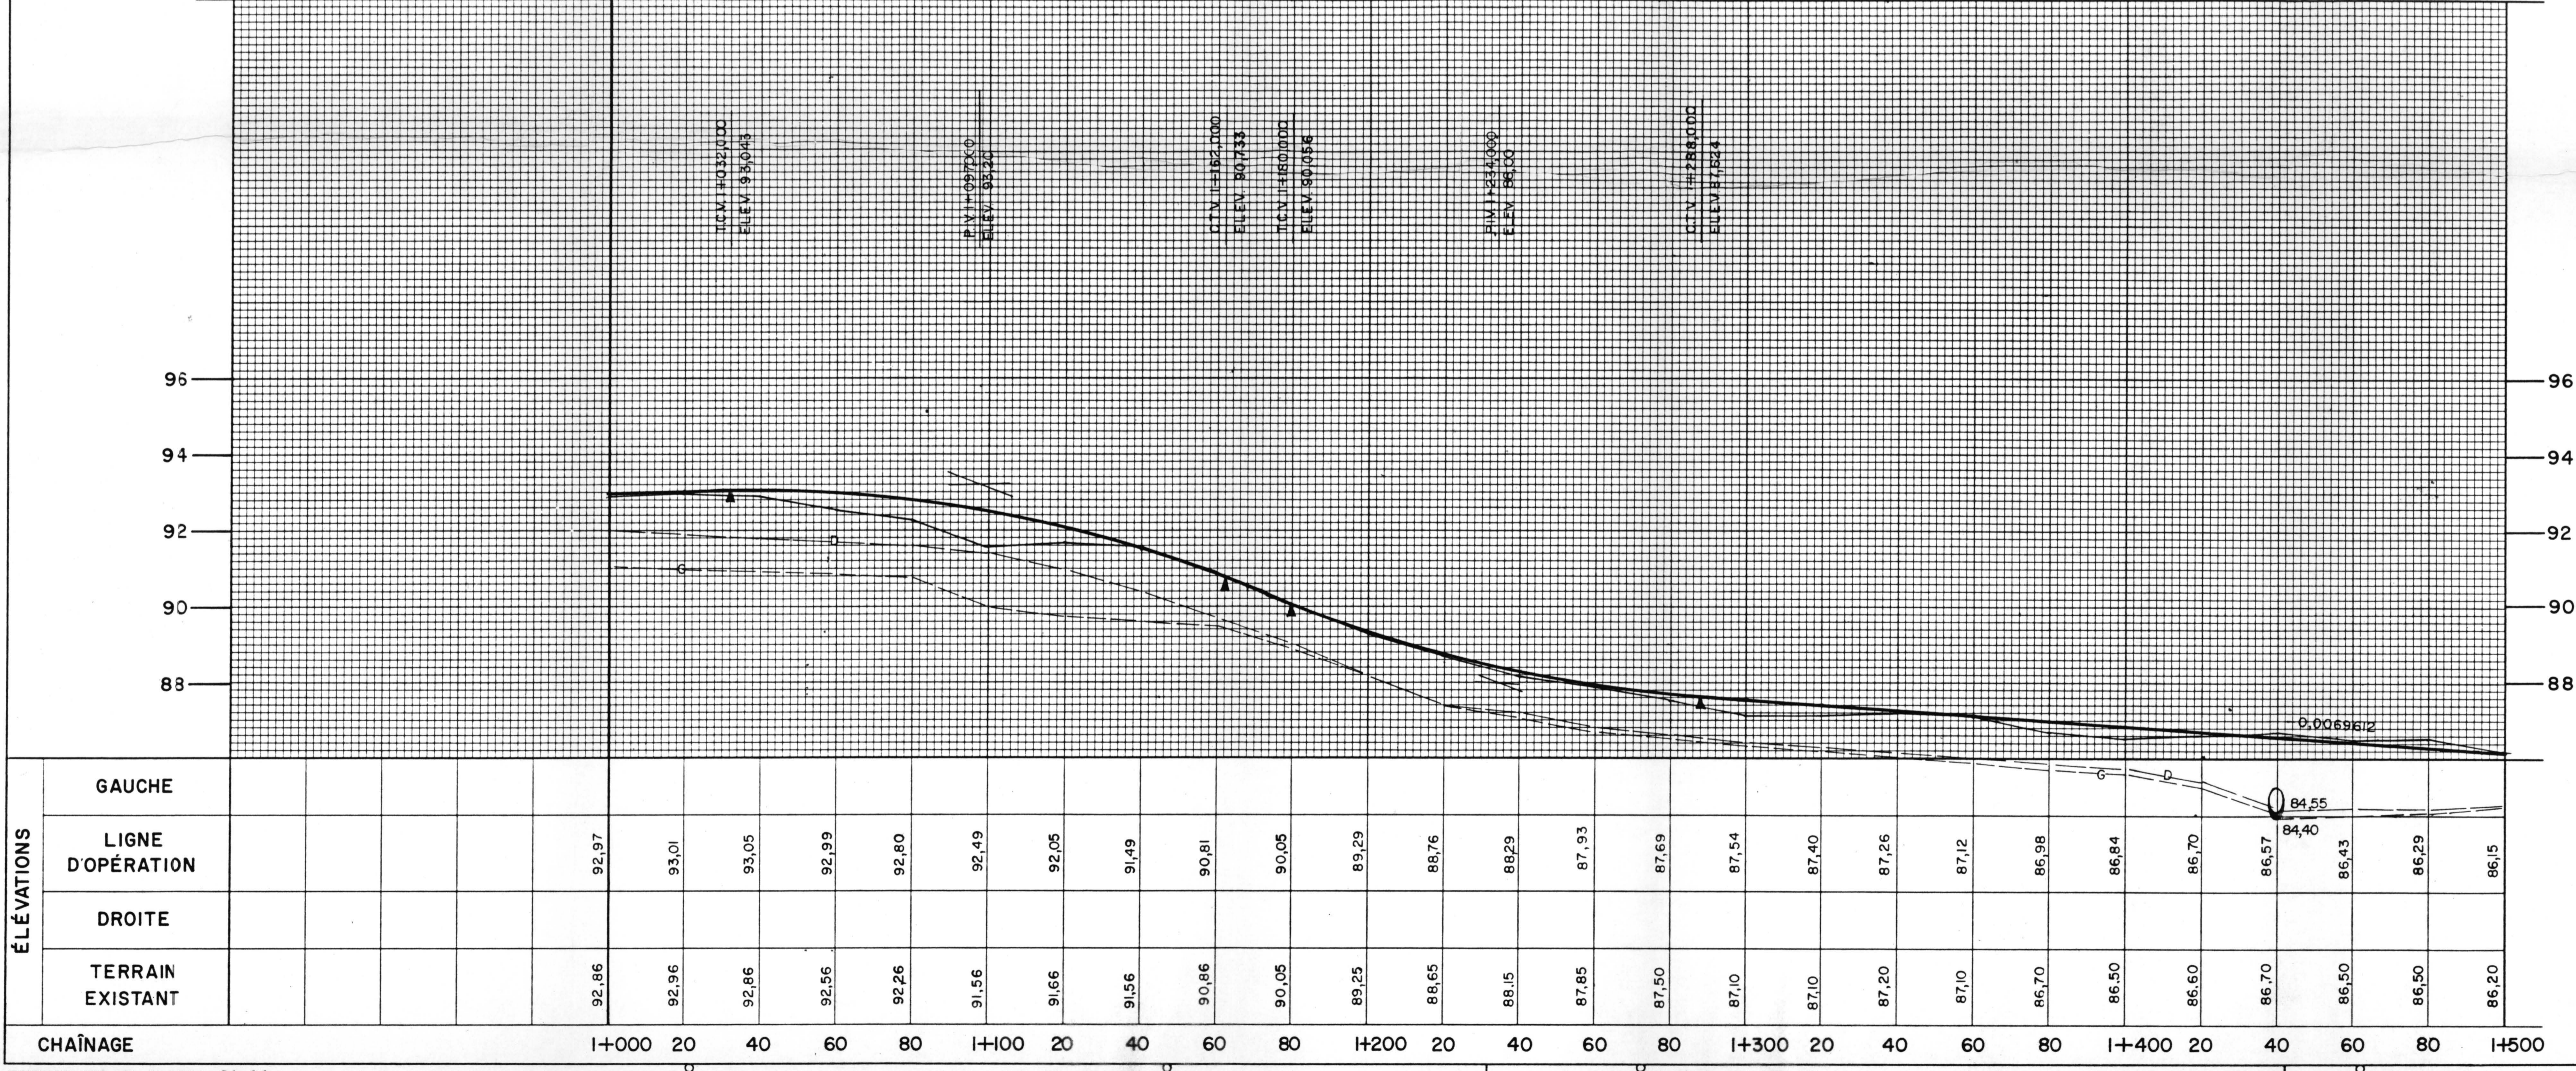

SOUMISSION ET
CONSTRUCTION

DATE: 01-08-13 PAR: [Signature]

88	04	12	DRAINAGE ET SERVITUDES	G.T.
A	M	J	NATURE DE MODIFICATION	PAR
87	01	08	DATE D'ÉMISSION DU PLAN	

SCEAU

Gouvernement
du Québec

Ministère des Transports

CH. DU 4^e RANG EST
ST-EUGÈNE-DE-LADRIÈRE

PLANS & PROFIL
CH. I+000 à I+500

ÉCHELLE
VERT. 1:100
HOR. 1:1000

IDENTIFICATION TECHNIQUE
CH-85-10-0016

IDENTIFICATION CLASSEMENT 5

11