

Service de l'Environnement

INVENTAIRE ARCHÉOLOGIQUE
CHEMIN DU 4^e RANG
SAINT-EUGÈNE-DE-LADRIÈRE

PLAN 4-f
LOCALISATION DES SECTEURS
D'INVENTAIRE

Légende:
 □ 15 SONDAGE ARCHÉOLOGIQUE
 ■■■ SECTEUR D'INVENTAIRE

Cartographie:
CHANTAL PERREAULT

Archéologue consultant
DANIEL ARSENAULT

166 Fraser
Québec, Qc.

DATE:
Avril 92


IDENTIFICATION DU PLAN

CH-85-10-0016 SC008 D1

RN.NO.10 CLOU SUR P.E.T.
A 27,4m à DROITE DU CH.
2+673,000 EL. 78,30

RN.NO.11 CLOU SUR P.E.T.
A 17m à DROITE DU CH.
3+025,000 EL. 82,58

SUBMISSION ET CONSTRUCTION
DATE 91-08-13 PAR [Signature]

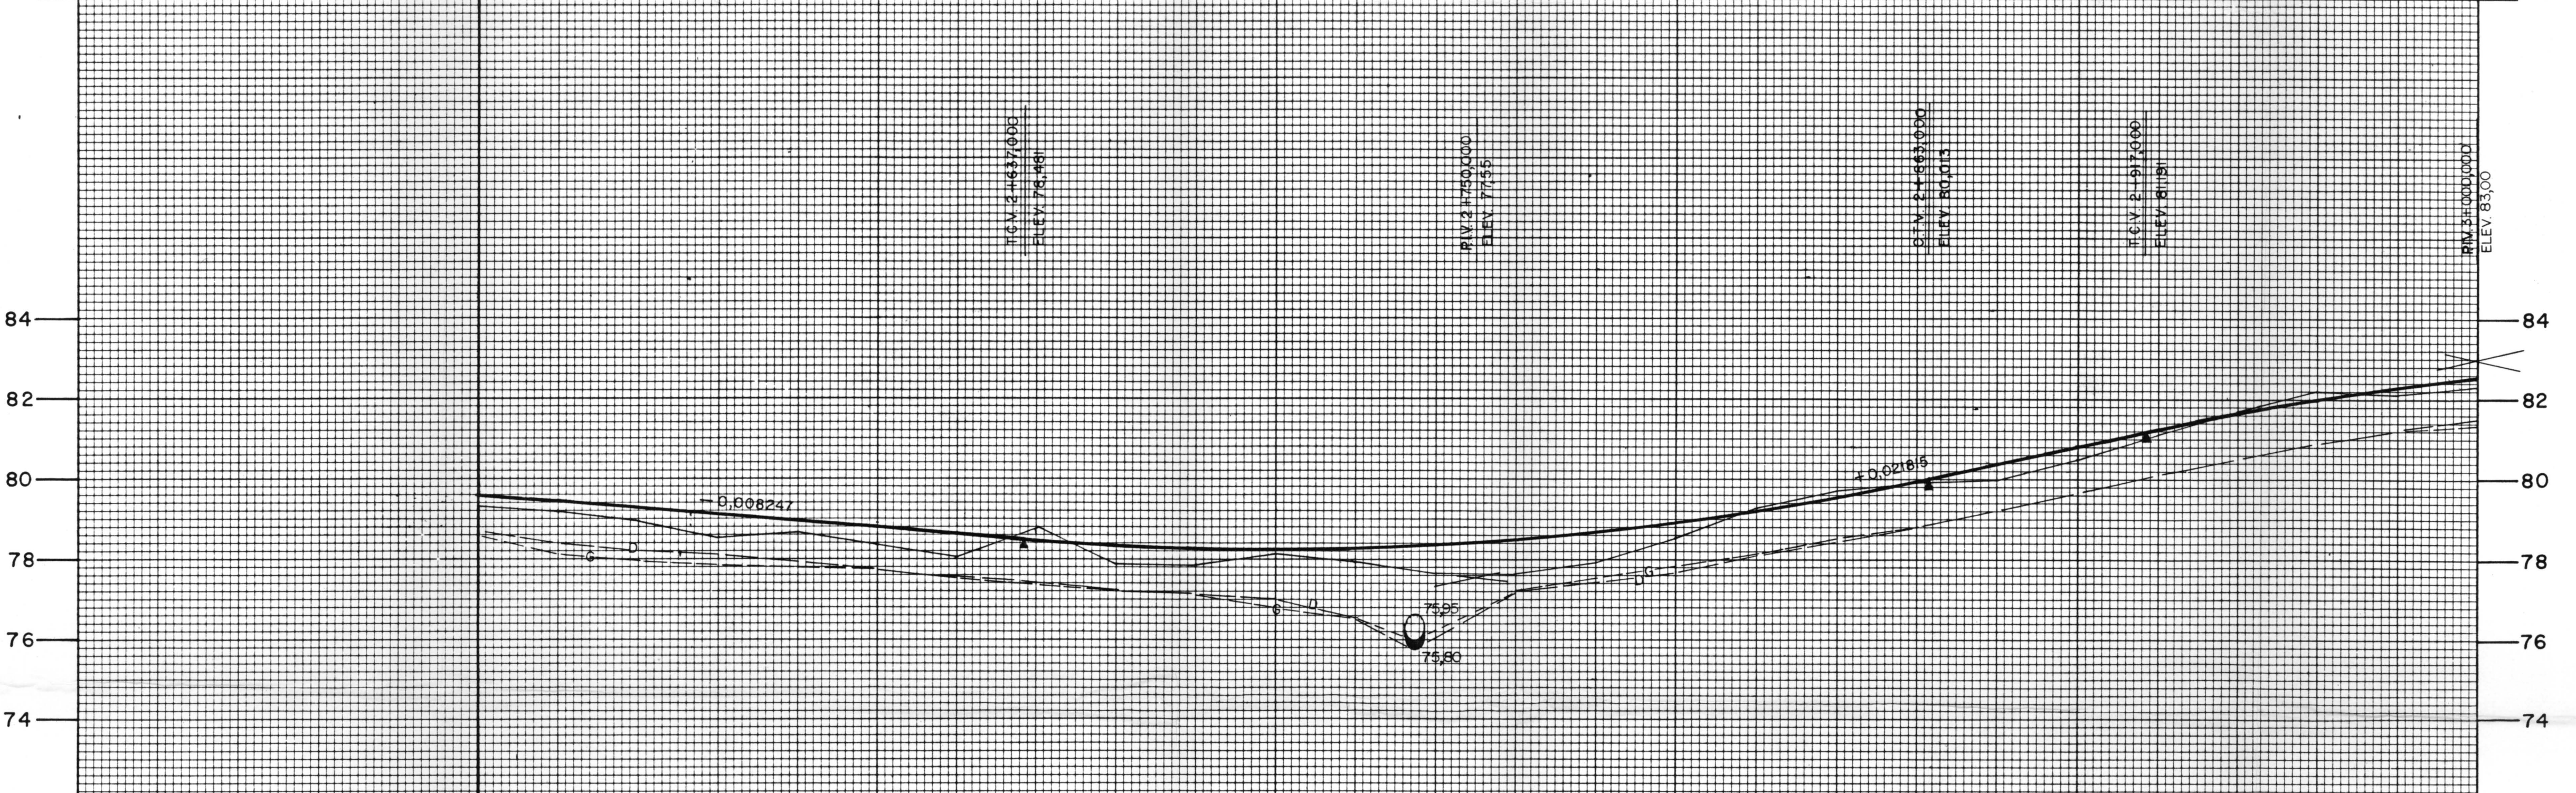

ÉLÉVATIONS	GAUCHE		CHÂINAGE																DROITE												
	LIGNE D'OPÉRATION	TERRAIN EXISTANT	2+500	20	40	60	80	2+600	20	40	60	80	2+700	20	40	60	80	2+800	20	40	60	80	2+900	20	40	60	80	3+000	LIGNE D'OPÉRATION	TERRAIN EXISTANT	
			79,34	79,51	79,45	79,28	79,12	78,95	78,79	78,62	78,46	78,33	78,25	78,23	78,25	78,34	78,47	78,66	78,90	79,20	79,55	79,95	80,38	80,82	81,85	81,65	81,99	82,27	82,50		

91	03	07	BATIMENTS ENLEVÉS	GT.
88	04	12	DRAINAGE ET SERVITUDE	GT.
A	M	J	NATURE DE MODIFICATION	PAR
87	01	08	DATE D'ÉMISSION DU PLAN	

SCEAU

Gouvernement du Québec
Ministère des Transports
CH. DU 4^e RANG EST
ST-EUGÈNE-DE-LADRIÈRE

PLANS & PROFIL
CH. 2+500 à 3+000

ÉCHELLE
VERT. 1:1000 0 1 2 3 4 5m.
HOR. 1:1000 0 10 20 30 40 50m

IDENTIFICATION TECHNIQUE
CH-85-10-0016
IDENTIFICATION CLASSEMENT **8**

11