

Service de l'Environnement

INVENTAIRE ARCHEOLOGIQUE
CHEMIN DU 4^e RANG
SAINT-EUGENE-DE-LADRIERE

PLAN 4-g
LOCALISATION DES SECTEURS
D'INVENTAIRE

Légende:
 15 SONDAGE ARCHEOLOGIQUE
 - - - SECTEUR D'INVENTAIRE

Cartographie:
CHANTAL PERREAULT

Archéologue-consultant
DANIEL ARSENAULT
166 Fraser
Quebec, Qc

DATE:
Avril 92

575 PTIE:

IDENTIFICATION DU PLAN


CH-85-10-0016 SC009 01

RN.NO.11 CLOU SUR P.E.T.
A 1,7m à DROITE DU CH.
3+025,000 EL. 82,58

RN.NO.12 CLOU SUR P.E.T.
A 2,0m à GAUCHE DU CH.
3+392,000 EL. 81,11

RN.NO.13 CLOU SUR P.E.T.
A 3,0m à DROITE DU CH.
3+662,000 EL. 76,59

SOUMISSION ET
CONSTRUCTION
91-08-13 PAR *M. [Signature]*

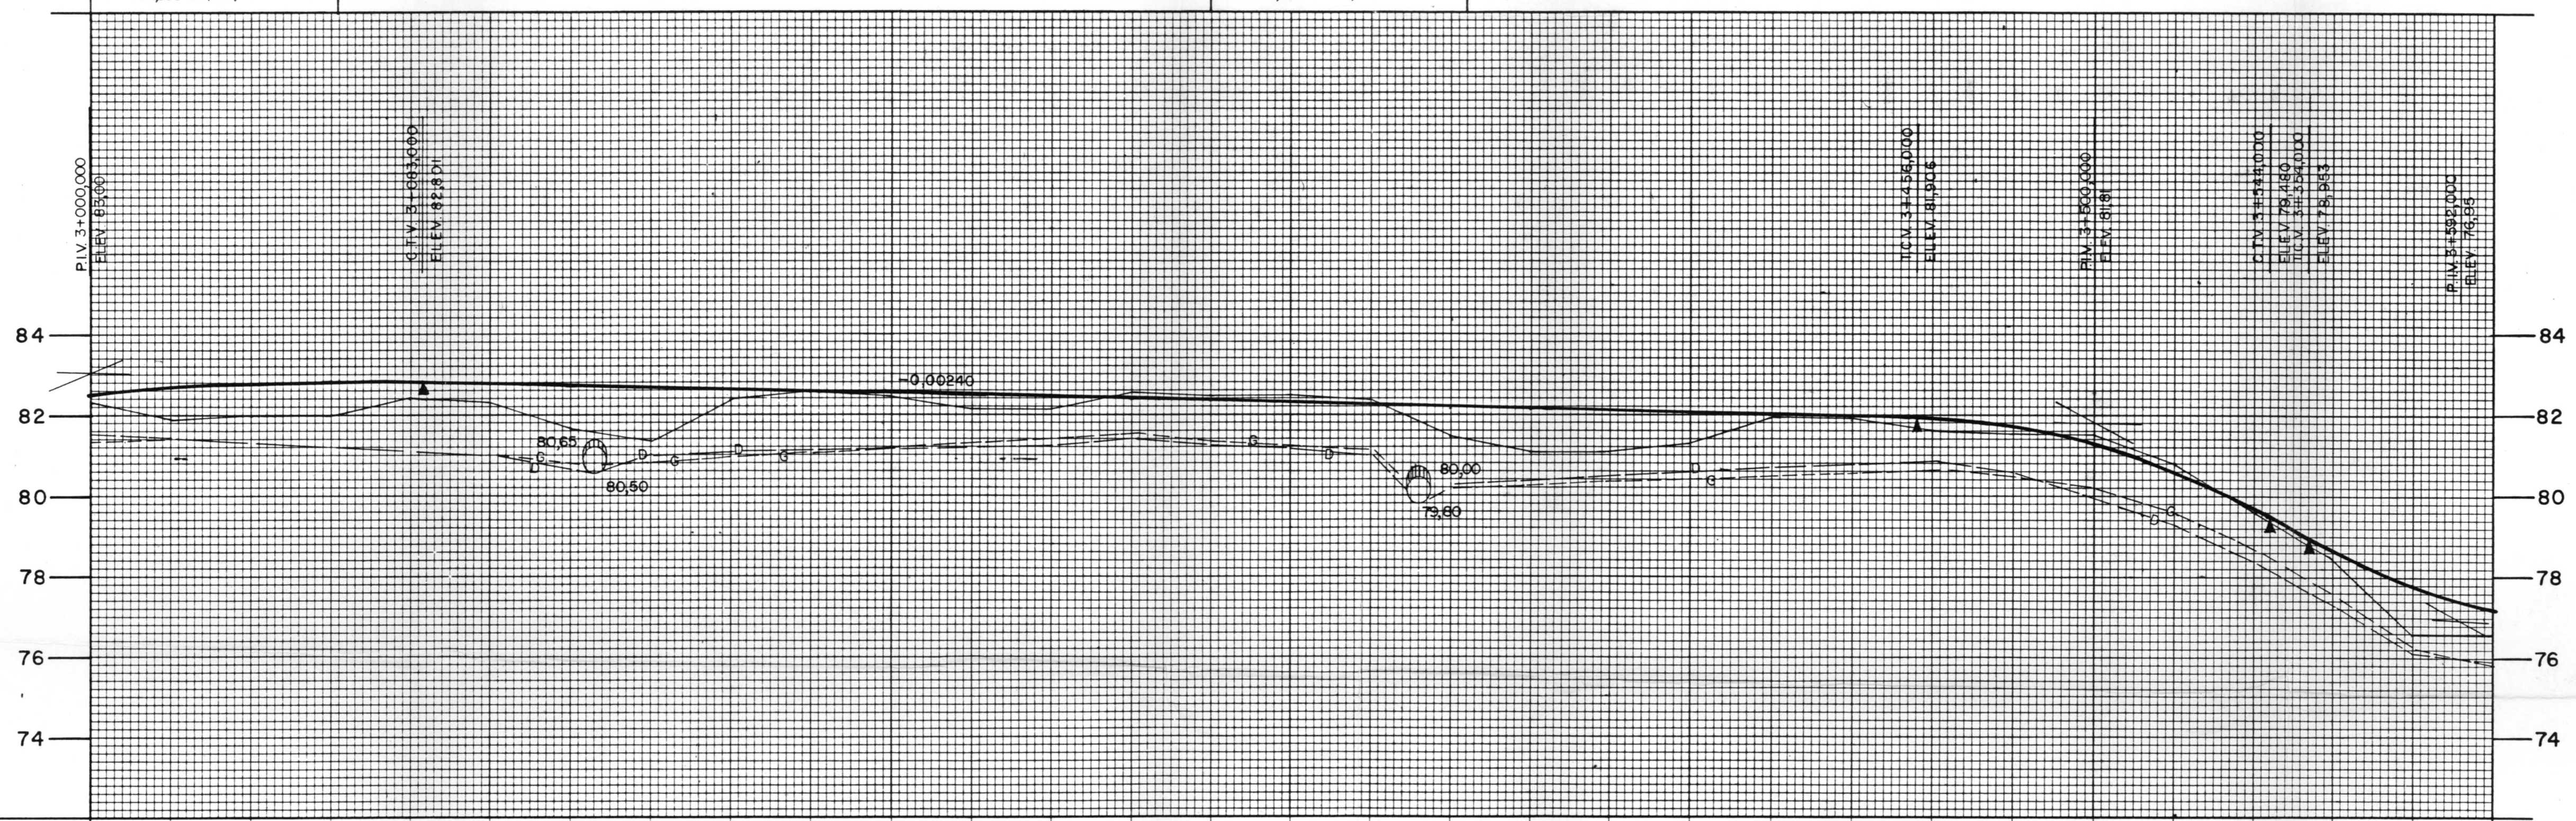

ÉLÉVATIONS	GAUCHE		DROITE		CHAÎNAGE
	LIGNE D'OPÉRATION	TERRAIN EXISTANT	LIGNE D'OPÉRATION	TERRAIN EXISTANT	
	82,50	82,29	82,50	82,29	3+000
	82,66	81,89	82,66	81,89	20
	82,77	81,99	82,77	81,99	40
	82,82	81,99	82,82	81,99	60
	82,81	82,39	82,81	82,39	80
	82,76	82,29	82,76	82,29	3+100
	82,71	81,67	82,71	81,67	20
	82,66	81,37	82,66	81,37	40
	82,62	82,37	82,62	82,37	60
	82,57	82,57	82,57	82,57	80
	82,62	82,47	82,62	82,47	3+200
	82,47	82,17	82,47	82,17	20
	82,42	82,17	82,42	82,17	40
	82,39	82,57	82,39	82,57	60
	82,33	82,47	82,33	82,47	80
	82,28	82,47	82,28	82,47	3+300
	82,23	82,37	82,23	82,37	20
	82,18	81,43	82,18	81,43	40
	82,14	81,03	82,14	81,03	60
	82,09	81,03	82,09	81,03	80
	82,04	81,26	82,04	81,26	3+400
	81,99	81,91	81,99	81,91	20
	81,94	81,91	81,94	81,91	40
	81,89	81,61	81,89	81,61	60
	81,68	81,51	81,68	81,51	80
	81,25	81,51	81,25	81,51	3+500
	80,56	80,81	80,56	80,81	20
	79,69	79,61	79,69	79,61	40
	78,65	78,47	78,65	78,47	60
	77,80	76,57	77,80	76,57	80
	77,22	76,57	77,22	76,57	3+600

88	04	12	CHANGEMENT DE TRACE, GLISSIERES	G.T.
88	04	12	DRAINAGE ET SERVITUDES	G.T.
A	M	J	NATURE DE MODIFICATION	PAR
87	01	08	DATE D'ÉMISSION DU PLAN	

SCEAU

Gouvernement
du Québec

Ministère des Transports

CH. DU 4^e RG. EST
ST-EUGENE-DE-LADRIERE

PLANS & PROFIL
CH. 3+000 à 3+600

ÉCHELLE
VERT. 1:100
HOR. 1:1000

IDENTIFICATION TECHNIQUE
CH-85-10-0016

IDENTIFICATION CLASSEMENT 9

11