
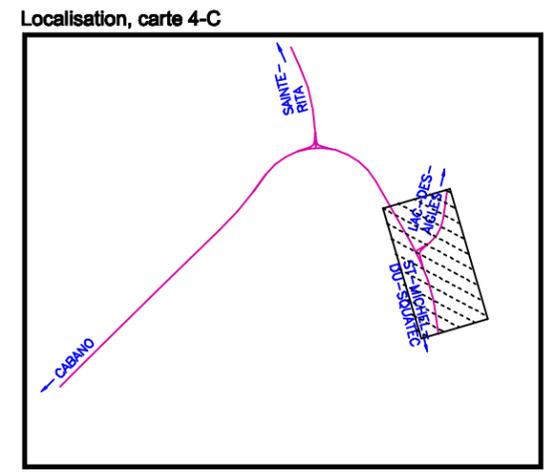


UTILISATION DU SOL ET CADASTRE

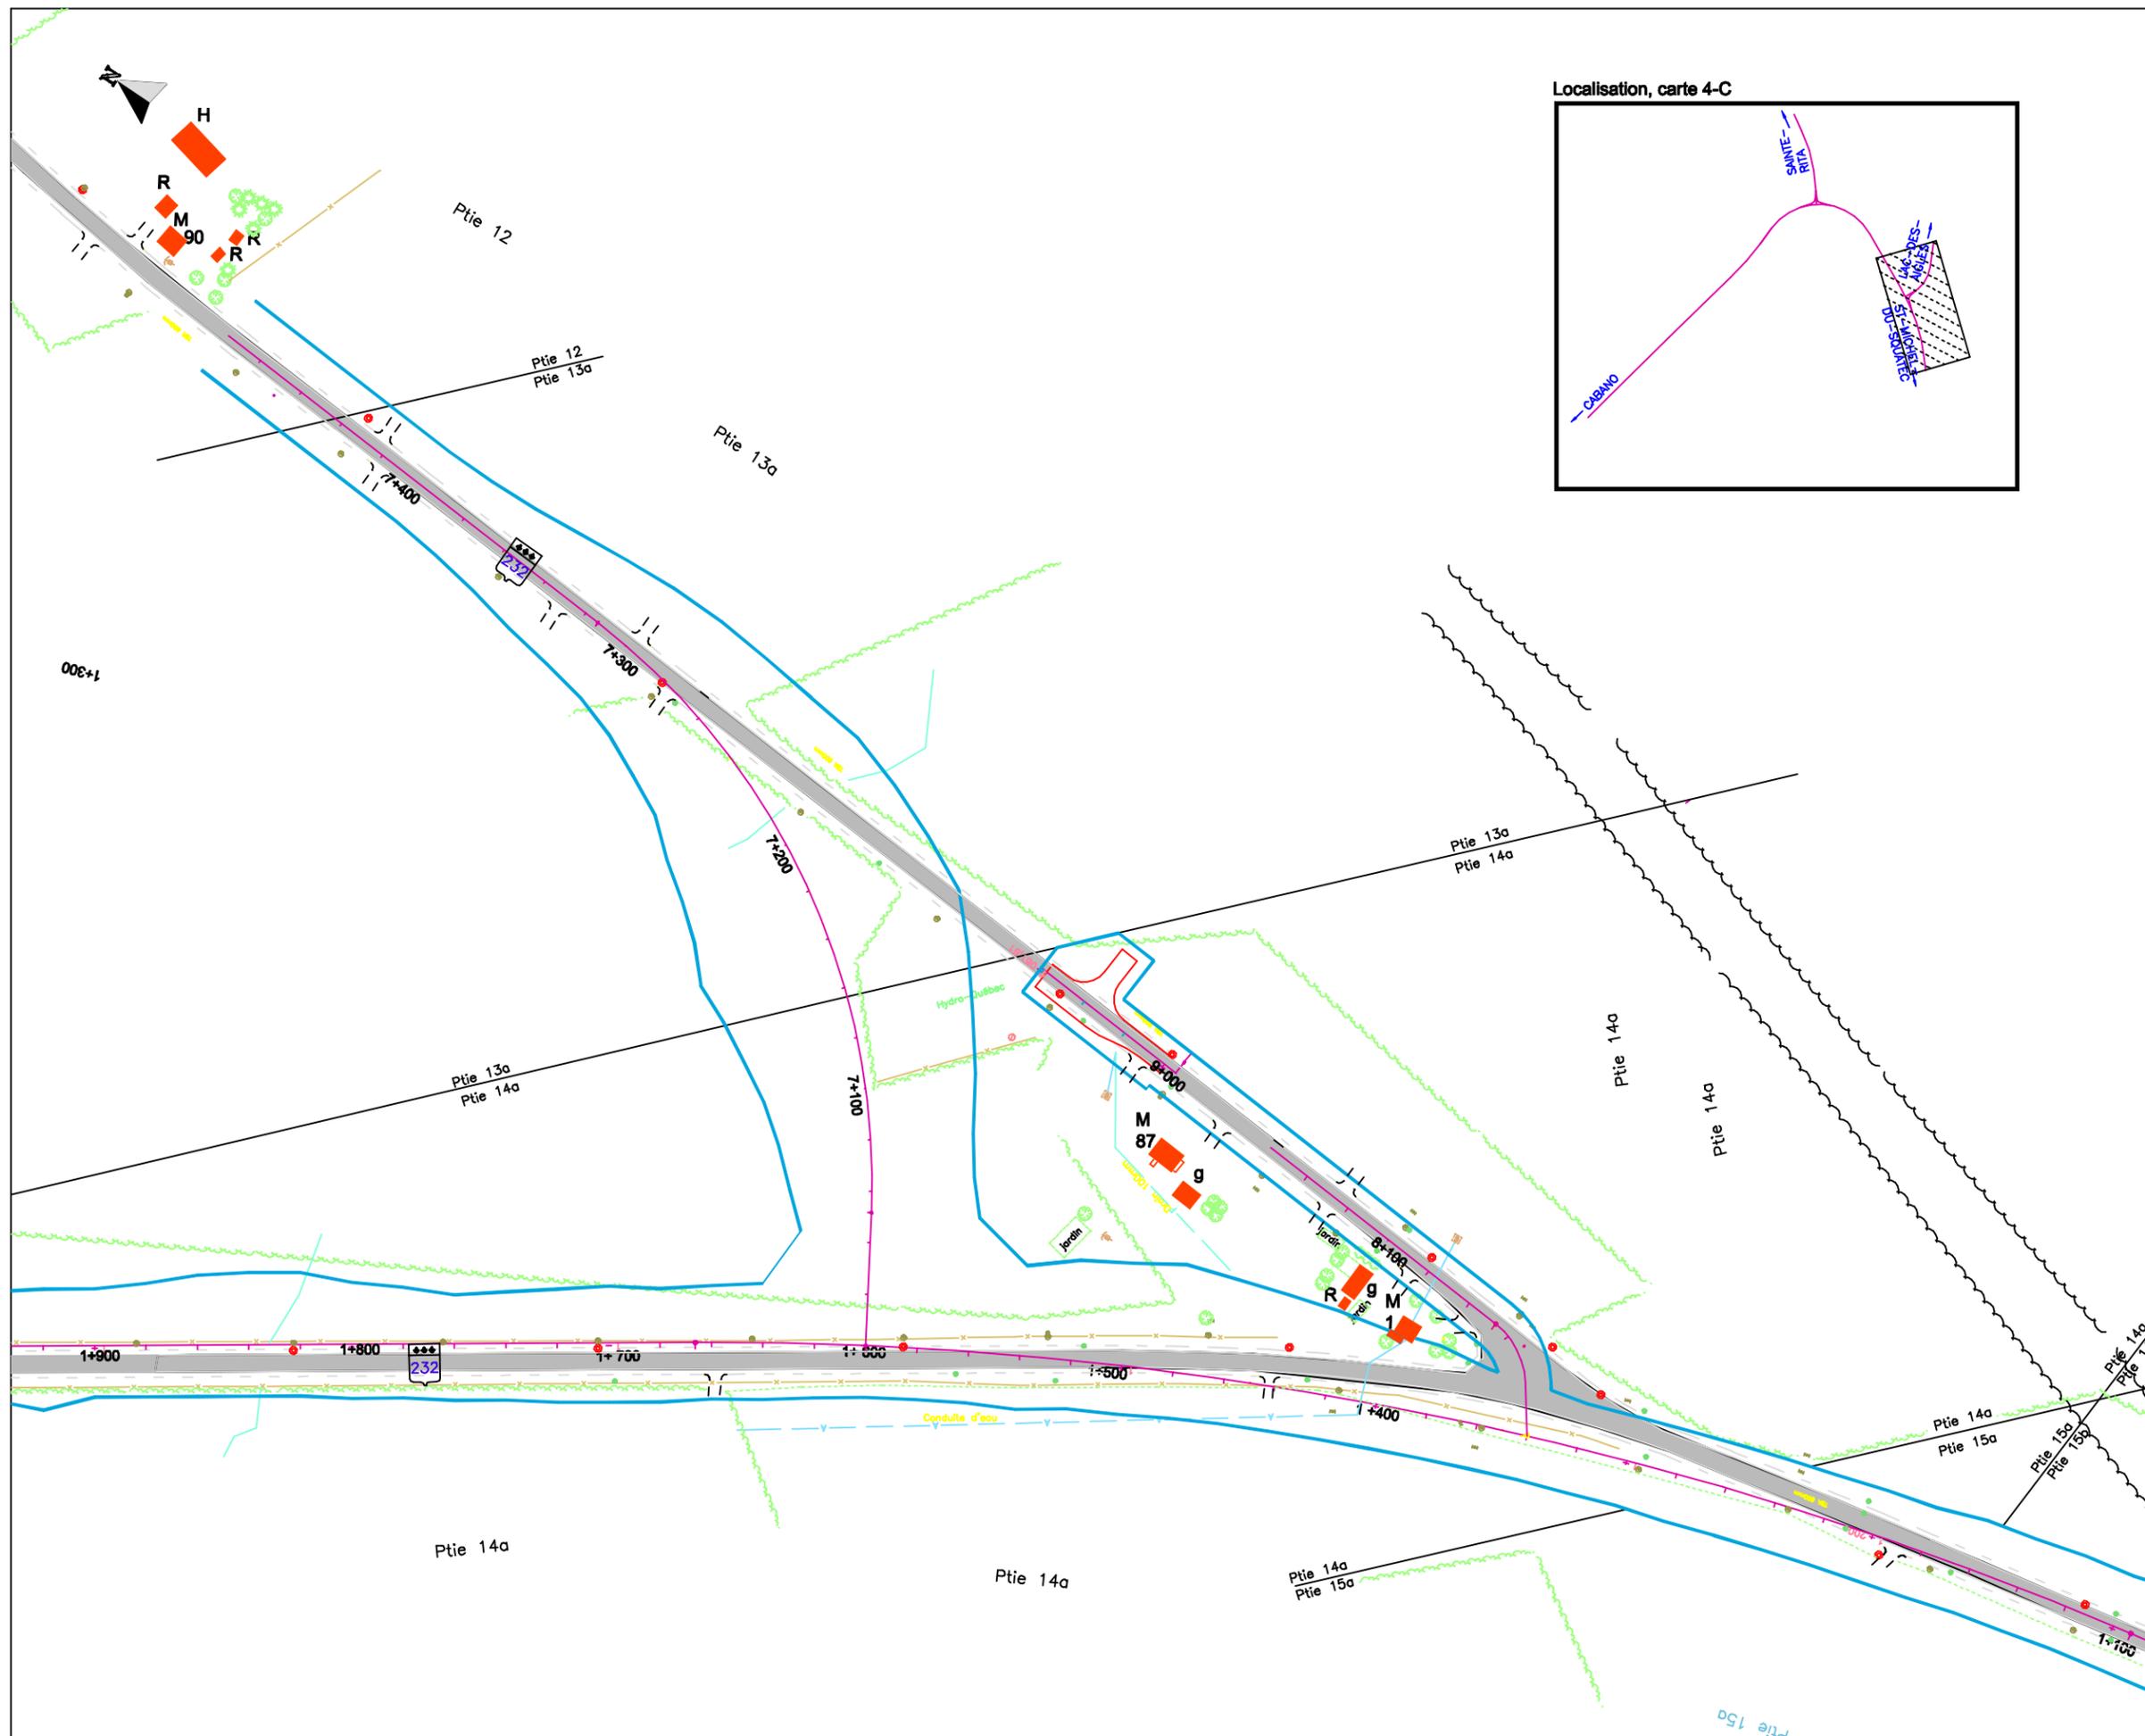

-  Chaussée actuelle
-  Limite d'emprise du projet
-  Axe central de la future route
-  Entrée privée
-  Boisé
- M** Résidence
- 240** Numéro civique
- H, R** Hangard, remise
- G** Grange, étable
- g** Garage
-  Puits d'eau potable

Échelle 1: 2 500 Septembre 2001