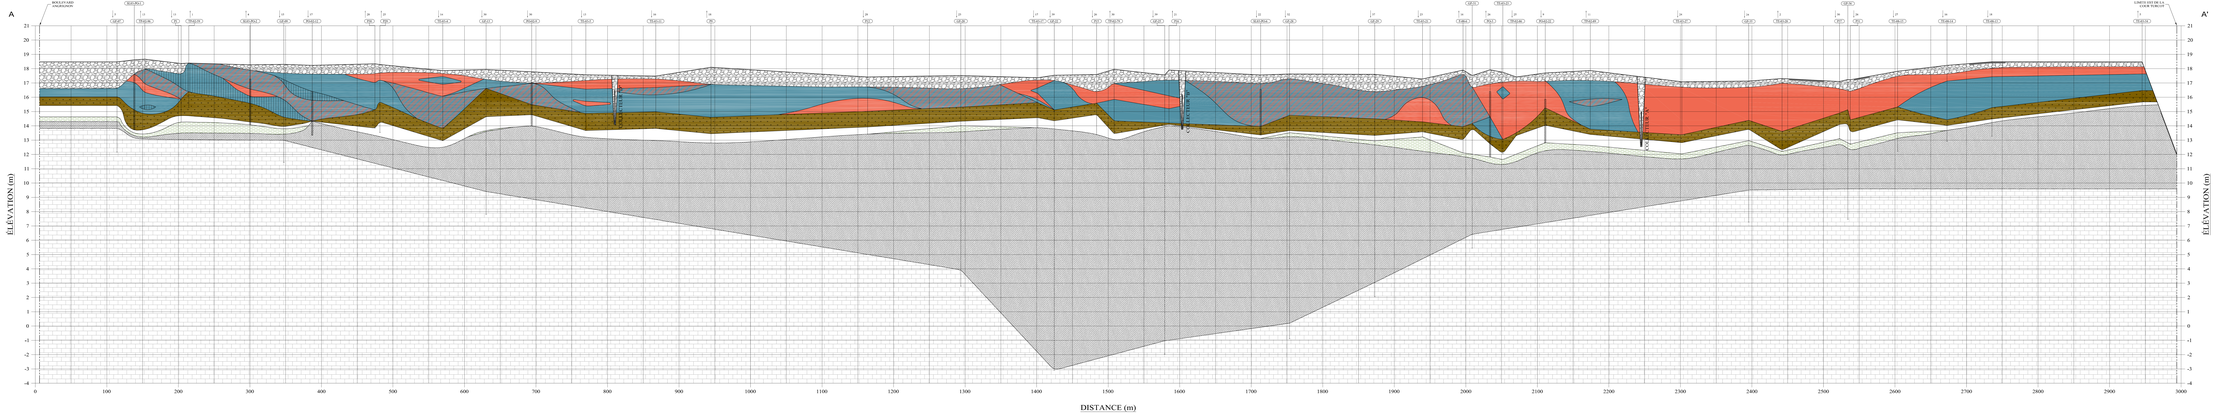

LE DOCUMENT ÉLECTRONIQUE FAIT LOI ENTRE DE PERSONNES ET EST PROTÉGÉ PAR LA LOI. IL EST DESTINÉ SOLELEMENT AUX FINS QUI LUI SONT MENTIONNÉES. TOUTE REPRODUCTION OU MODIFICATION, PARTIELLE OU TOTALE, À L'INTERNE OU À L'EXTERNE, DOIT ÊTRE AUTORISÉE PAR LE DÉTENTEUR DES DROITS. (SOURCE : LOI CONCERNANT LE DROIT DE AUTEUR)

Légende

D DISTANCE PERPENDICULAIRE (m) DU SONDAGE A L'AXE DE COUPE

SECTION CRÉPINÉE DE PUITS D'OBSERVATION

DESCRIPTION DES SOLS

BÉTON BITUMINEUX

COUCHE DE BÉTON DE CHAUSSÉE

TERRE CONCASSÉE ET/OU BALLAST

REMBLAI COMPOSÉ DE SUSTITUTS ROCHEUX (SR)



SUSTITUTS ROCHEUX (SR)

TUF (TUF)






NOTES
1. ÉLÉVATION DE LA SURFACE DU SOL CORRESPONDANT À CELLE MESURÉE AU DRAIN DE CHAQUE DES SONDAGES.

REV.	Y. M. D.	DESCRIPTION	Dessiné / Vérifié Ap. / Ap.

ÉMISSIONS / RÉVISIONS

TOUTES LES DIMENSIONS SUR SITE ÉTÉ VÉRIFIÉES ÉTAPES AVANT DE COMMENCER LES TRAVAUX

Client

Transports Québec

Référence du client

Projet

PROJET DE RECONSTRUCTION DU COMPLEXE TURCOT

Titre

FIGURE 2
COUPE STRATIGRAPHIQUE A-A'

DESSAU SM

Préparé:	F. Girard	Discipline:	Environnement
Dessiné:	F. Boudreau	Échelle:	Hz 1:1500, Vt 1:75
Vérifié:	C. Marcotte	Date:	2009-03-27
Chargé de projet:	S. Côté	No. de séquence:	de

045 P020179 0101 045 HG 0102 00

045 P020179 0101 045 HG 0102 00