


Figures

- Figure 1 : Potentiel de contamination
- Figure 2: Localisation des sites GERLED
- Figure 3 : Localisation des sites GERSOL
- Figure 4 : Localisation des tronçons
- Figure 5 : Localisation des figures de localisation des secteurs problématiques
- Figure 6 : Localisation des secteurs problématiques

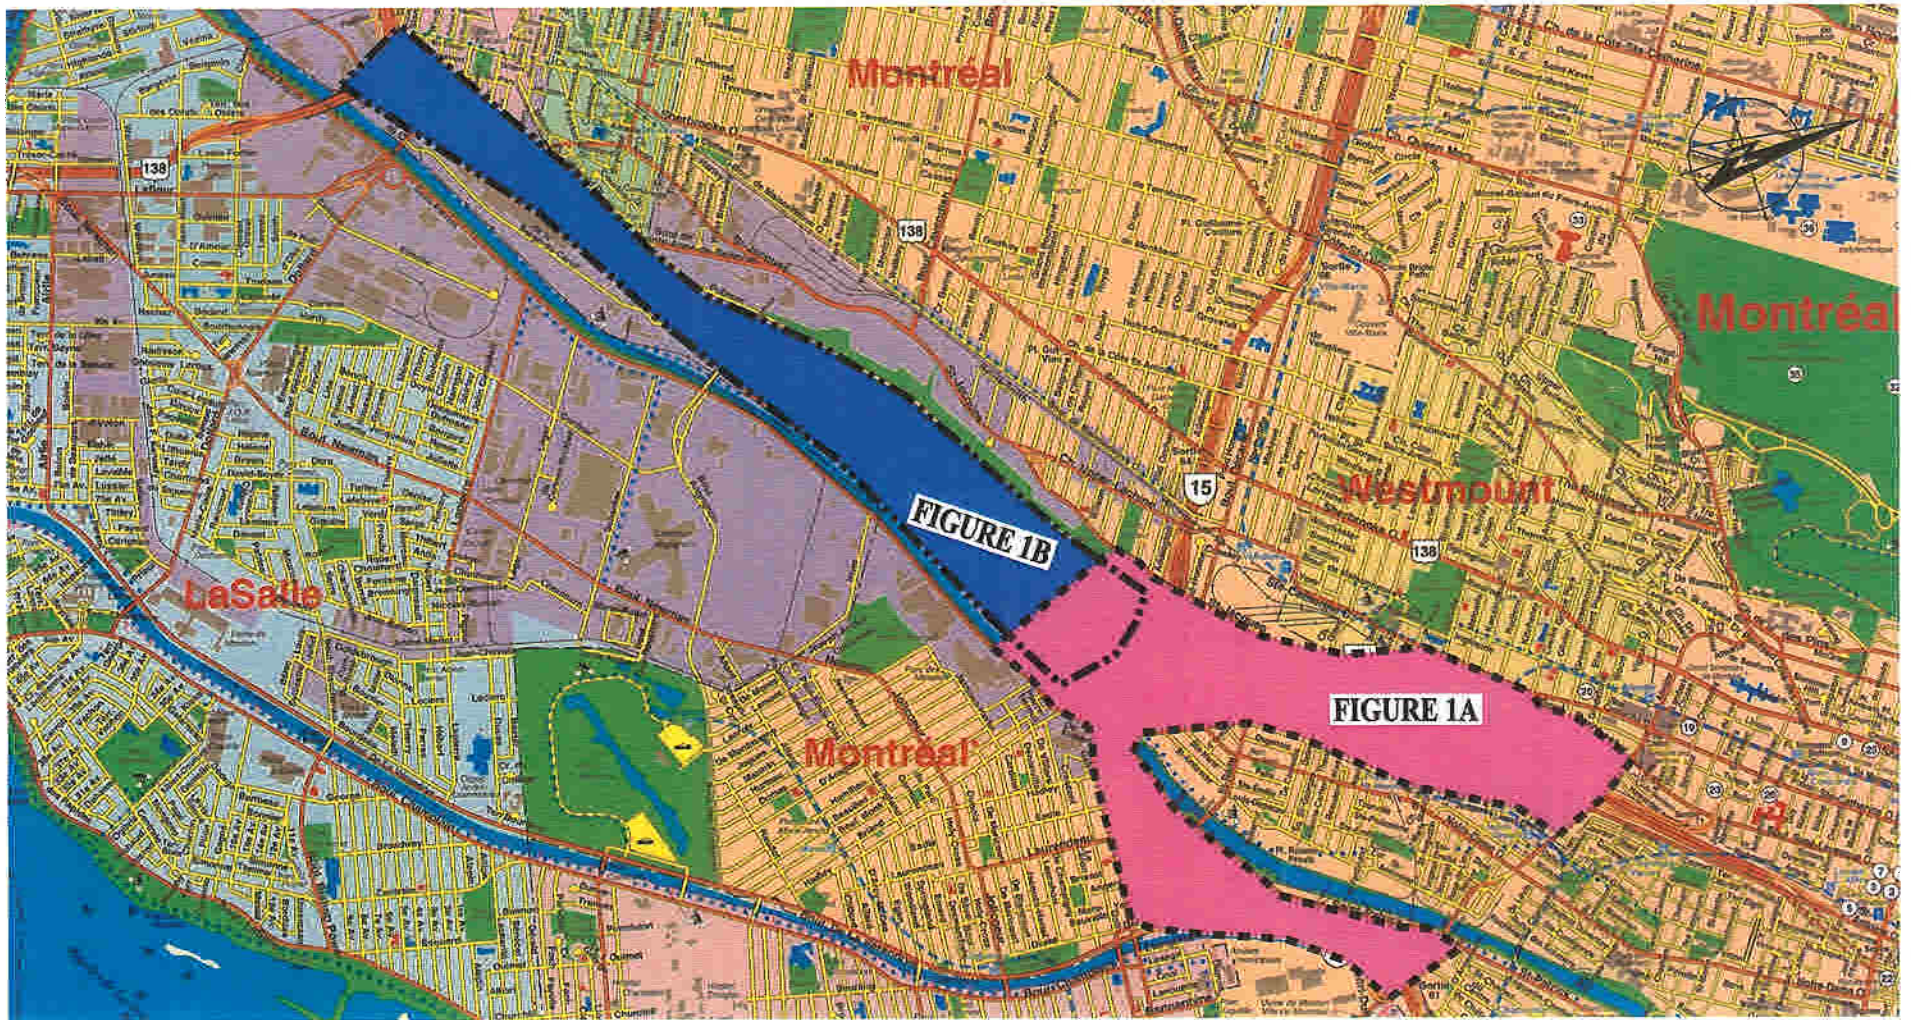

Projet
MINISTÈRE DES TRANSPORTS DU QUÉBEC
 ÉES PHASE I – COMPLEXE TURCOT –
 DE LA VÉRENDRYE – ANGRIGNON
 MONTRÉAL, QUÉBEC

Titre
FIGURE 1
 PLAN IDENTIFIANT
 LES SECTEURS PROBLÉMATIQUES




**DESSAU
SOPRIN**

Dessau-Soprin inc.
 1060, rue University, bureau 600
 Montréal (Québec) H3B 4V3
 Téléphone: (514) 281-1010
 Télécopieur: (514) 281-1060

Préparé S.MEUNIER	Discipline SG	Chargé de projet C.MARCOTTE	
Dessiné F.BOUDREAU	Échelle 1:40 000	Extrait de: Rév.:	
Vérifié C.MARCOTTE	Date 2004-05-05		

Projet	Lot	Disc.	No. Dessin	Rév.
0451427	100	SG	00050B	

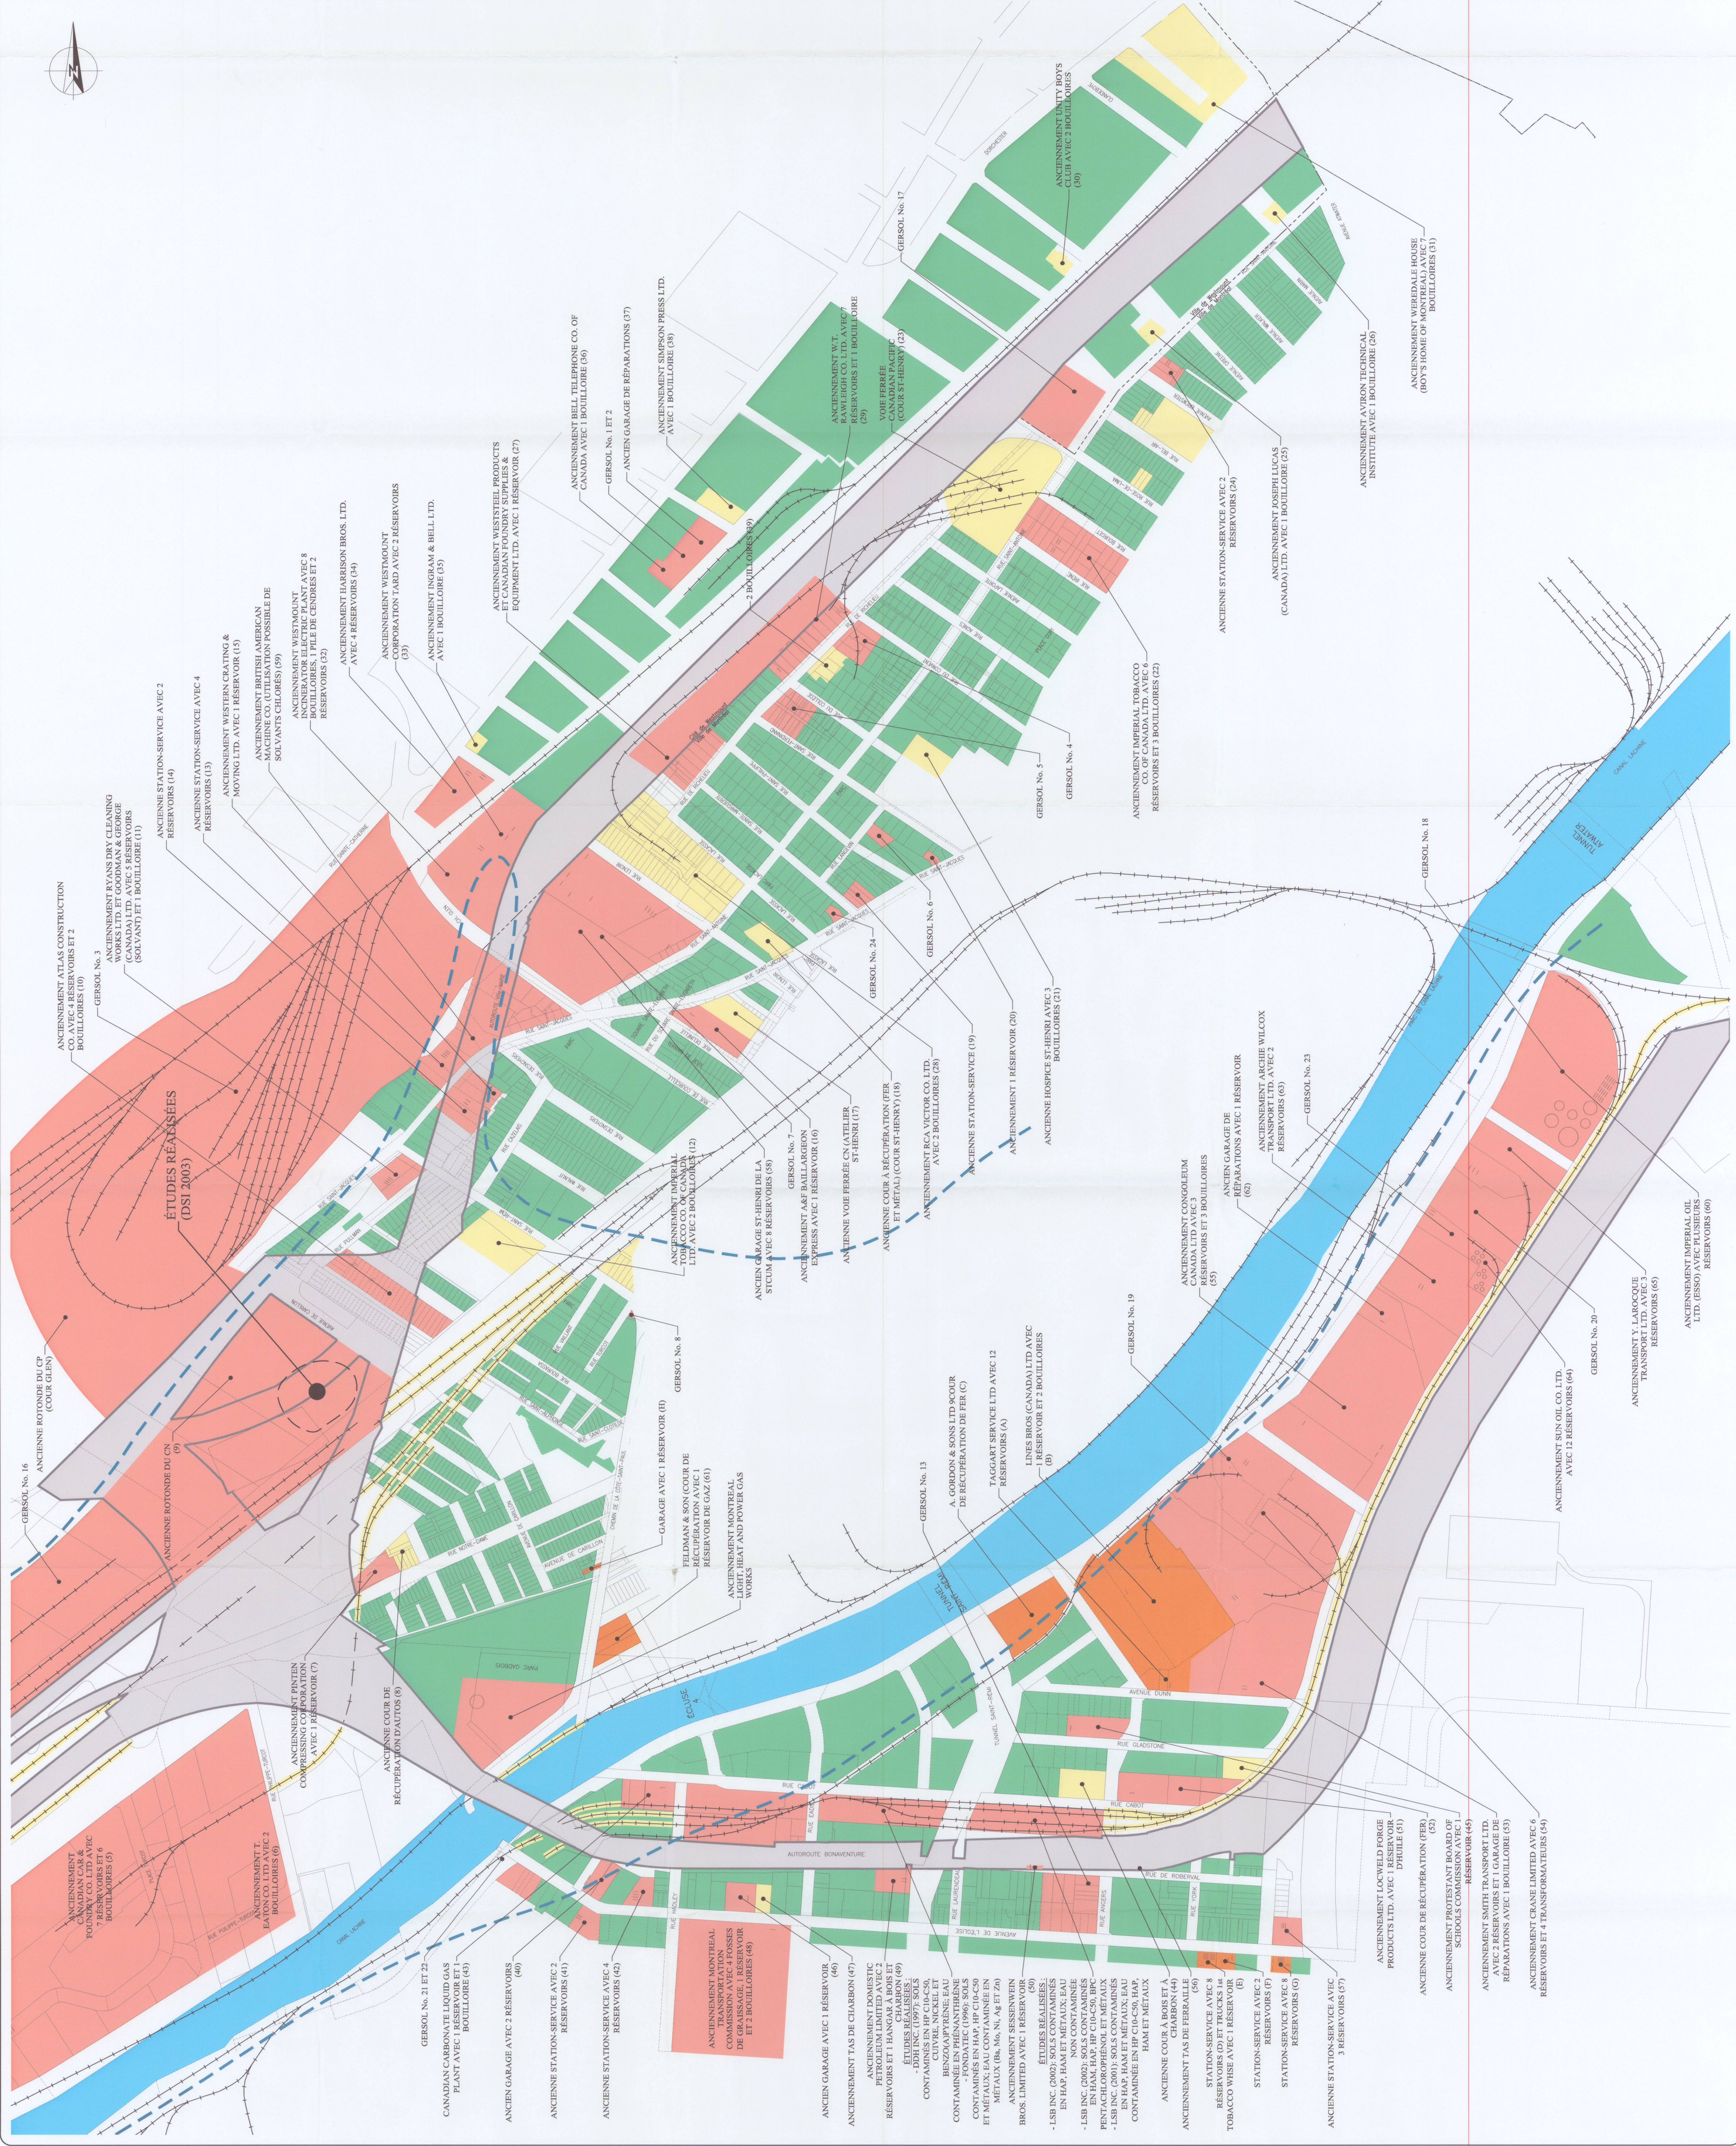

CE DOCUMENT D'ÉVALUATION ÉCARTÉ EST LA COPIE DE TRAVAIL DE M. DESSAU-SOPRIN ET EST PROTÉGÉ PAR LA LOI SUR LE DROIT DE LA PROPRIÉTÉ INTELLECTUELLE. LA RÉPRODUCTION DE CE DOCUMENT ÉCARTÉ À TITRE D'ÉTUDE DE CAS EST AUTORISÉE PAR M. DESSAU-SOPRIN À CONDITION QU'IL NE SOIT PAS REPRODUIT À TITRE COMMERCIAL OU PUBLICITAIRE. CE DOCUMENT ÉCARTÉ EST PROTÉGÉ PAR LA LOI SUR LE DROIT DE LA PROPRIÉTÉ INTELLECTUELLE. LA RÉPRODUCTION DE CE DOCUMENT ÉCARTÉ À TITRE D'ÉTUDE DE CAS EST AUTORISÉE PAR M. DESSAU-SOPRIN À CONDITION QU'IL NE SOIT PAS REPRODUIT À TITRE COMMERCIAL OU PUBLICITAIRE.

Légende :
SECTEUR NON CONTAMINÉ (PRINCIPALEMENT RÉSIDUEL)
SECTEUR SUSCEPTIBLE D'ÊTRE CONTAMINÉ
SECTEUR CONTAMINÉ
PROPRIÉTÉ ADJACENTES À RISQUE
CHAÎNE DE FER
LIMITES DU LAC AUX LOURES
RÉSÉROIR

REV.	DATE	DESCRIPTION / RÉVISIONS	Préparé Par / PC
		EMISSIONS / RÉVISIONS	
		CHAÎNE DE FER / RÉVISIONS	
		PROPRIÉTÉ ADJACENTES À RISQUE / RÉVISIONS	
		SECTEUR CONTAMINÉ / RÉVISIONS	
		SECTEUR SUSCEPTIBLE D'ÊTRE CONTAMINÉ / RÉVISIONS	
		SECTEUR NON CONTAMINÉ / RÉVISIONS	

TOUTES LES RÈGLES D'ÉVALUATION SONT ÉVALUÉES EN RÉFÉRENCE À LA LOI SUR LE DROIT DE LA PROPRIÉTÉ INTELLECTUELLE.

MINISTÈRE DES TRANSPORTS DU QUÉBEC

ÉVALUATION ENVIRONNEMENTALE DE SITE PHASE I
PROJET TURCOT - DE LA VÉRENDRYE - ANGRIGNON

Figure 1A
LOCALISATION DES SECTEURS PROBLÉMATIQUES

DESSAU SOPRIN
Dessau-Soprin inc.
100, rue Beaubien, bureau 400
Montréal, Québec H2T 2M7
Téléphone (514) 281-0100

Préparé S. MEUNIER
Dessiné F. BODREAU
Vérifié C. MARCOTTE
Chargeur de projet S. MEUNIER

Discipline SG
Échelle 1:13 000
Date 2004-05-04
No. de séquence 1 de 2

Projet 0 4 5 1 4 2 7 1 0 0 5 G 0 0 1 0 A
Lot
Dess.
No. Dessin
Blc.

CE DOCUMENT CONCERNE LA LOCALISATION DES SECTEURS PROBLÉMATIQUES ET EST PROTÉGÉ PAR LA LOI. IL EST DESTINÉ EXCLUSIVEMENT AUX PERSONNES QUI ONT TOUS LES DROITS NÉCESSAIRES POUR ACCÉDER À CE DOCUMENT. TOUTE REPRODUCTION NON AUTORISÉE PEUT ÊTRE POURSUIVIE EN JUSTICE.

Légende :
 - Secteur non contaminé (principalement résidentiel)
 - Secteur susceptible d'être contaminé
 - Secteur contaminé
 - Propriété adjacente à risque
 - Chemin de fer
 - Limites du lac aux douves
 - Réservoir



REV.	DATE	DESCRIPTION / RÉVISIONS	Projet	Date

TOUS LES PARAMÈTRES DEVRAIENT ÊTRE VÉRIFIÉS AVANT LE COMMENCEMENT DES TRAVAUX.

Source :

Client : **MINISTÈRE DES TRANSPORTS DU QUÉBEC**

Référence du client :

Projet : **ÉVALUATION ENVIRONNEMENTALE DE SITE PHASE I**
PROJET TURCOT - DE LA VÉRENDRYE - ANGRIGNON

Titre : **FIGURE 1B**
 LOCALISATION DES SECTEURS PROBLÉMATIQUES




Dessau-Soprin inc.
 1000, rue Saint-Jacques, bureau 600
 Montréal, Québec H3T 1S3
 Téléphone : (514) 277-1010
 Télécopieur : (514) 277-1080

Préparé : S. MEUNIER
 Dessiné : F. BOUDREAU
 Vérifié : C. MARCOTTE
 Chargé de projet : S. MEUNIER

Échelle : 1:5 000
 Date : 2004-05-04
 No. de séquence : **2 de 2**

Projet : 04151427100SG00020A
 Lot : 1
 Dessin : 1
 Révisé : 1010A

04151427100SG00020A
 Projet
 Lot
 Dessin
 Révisé

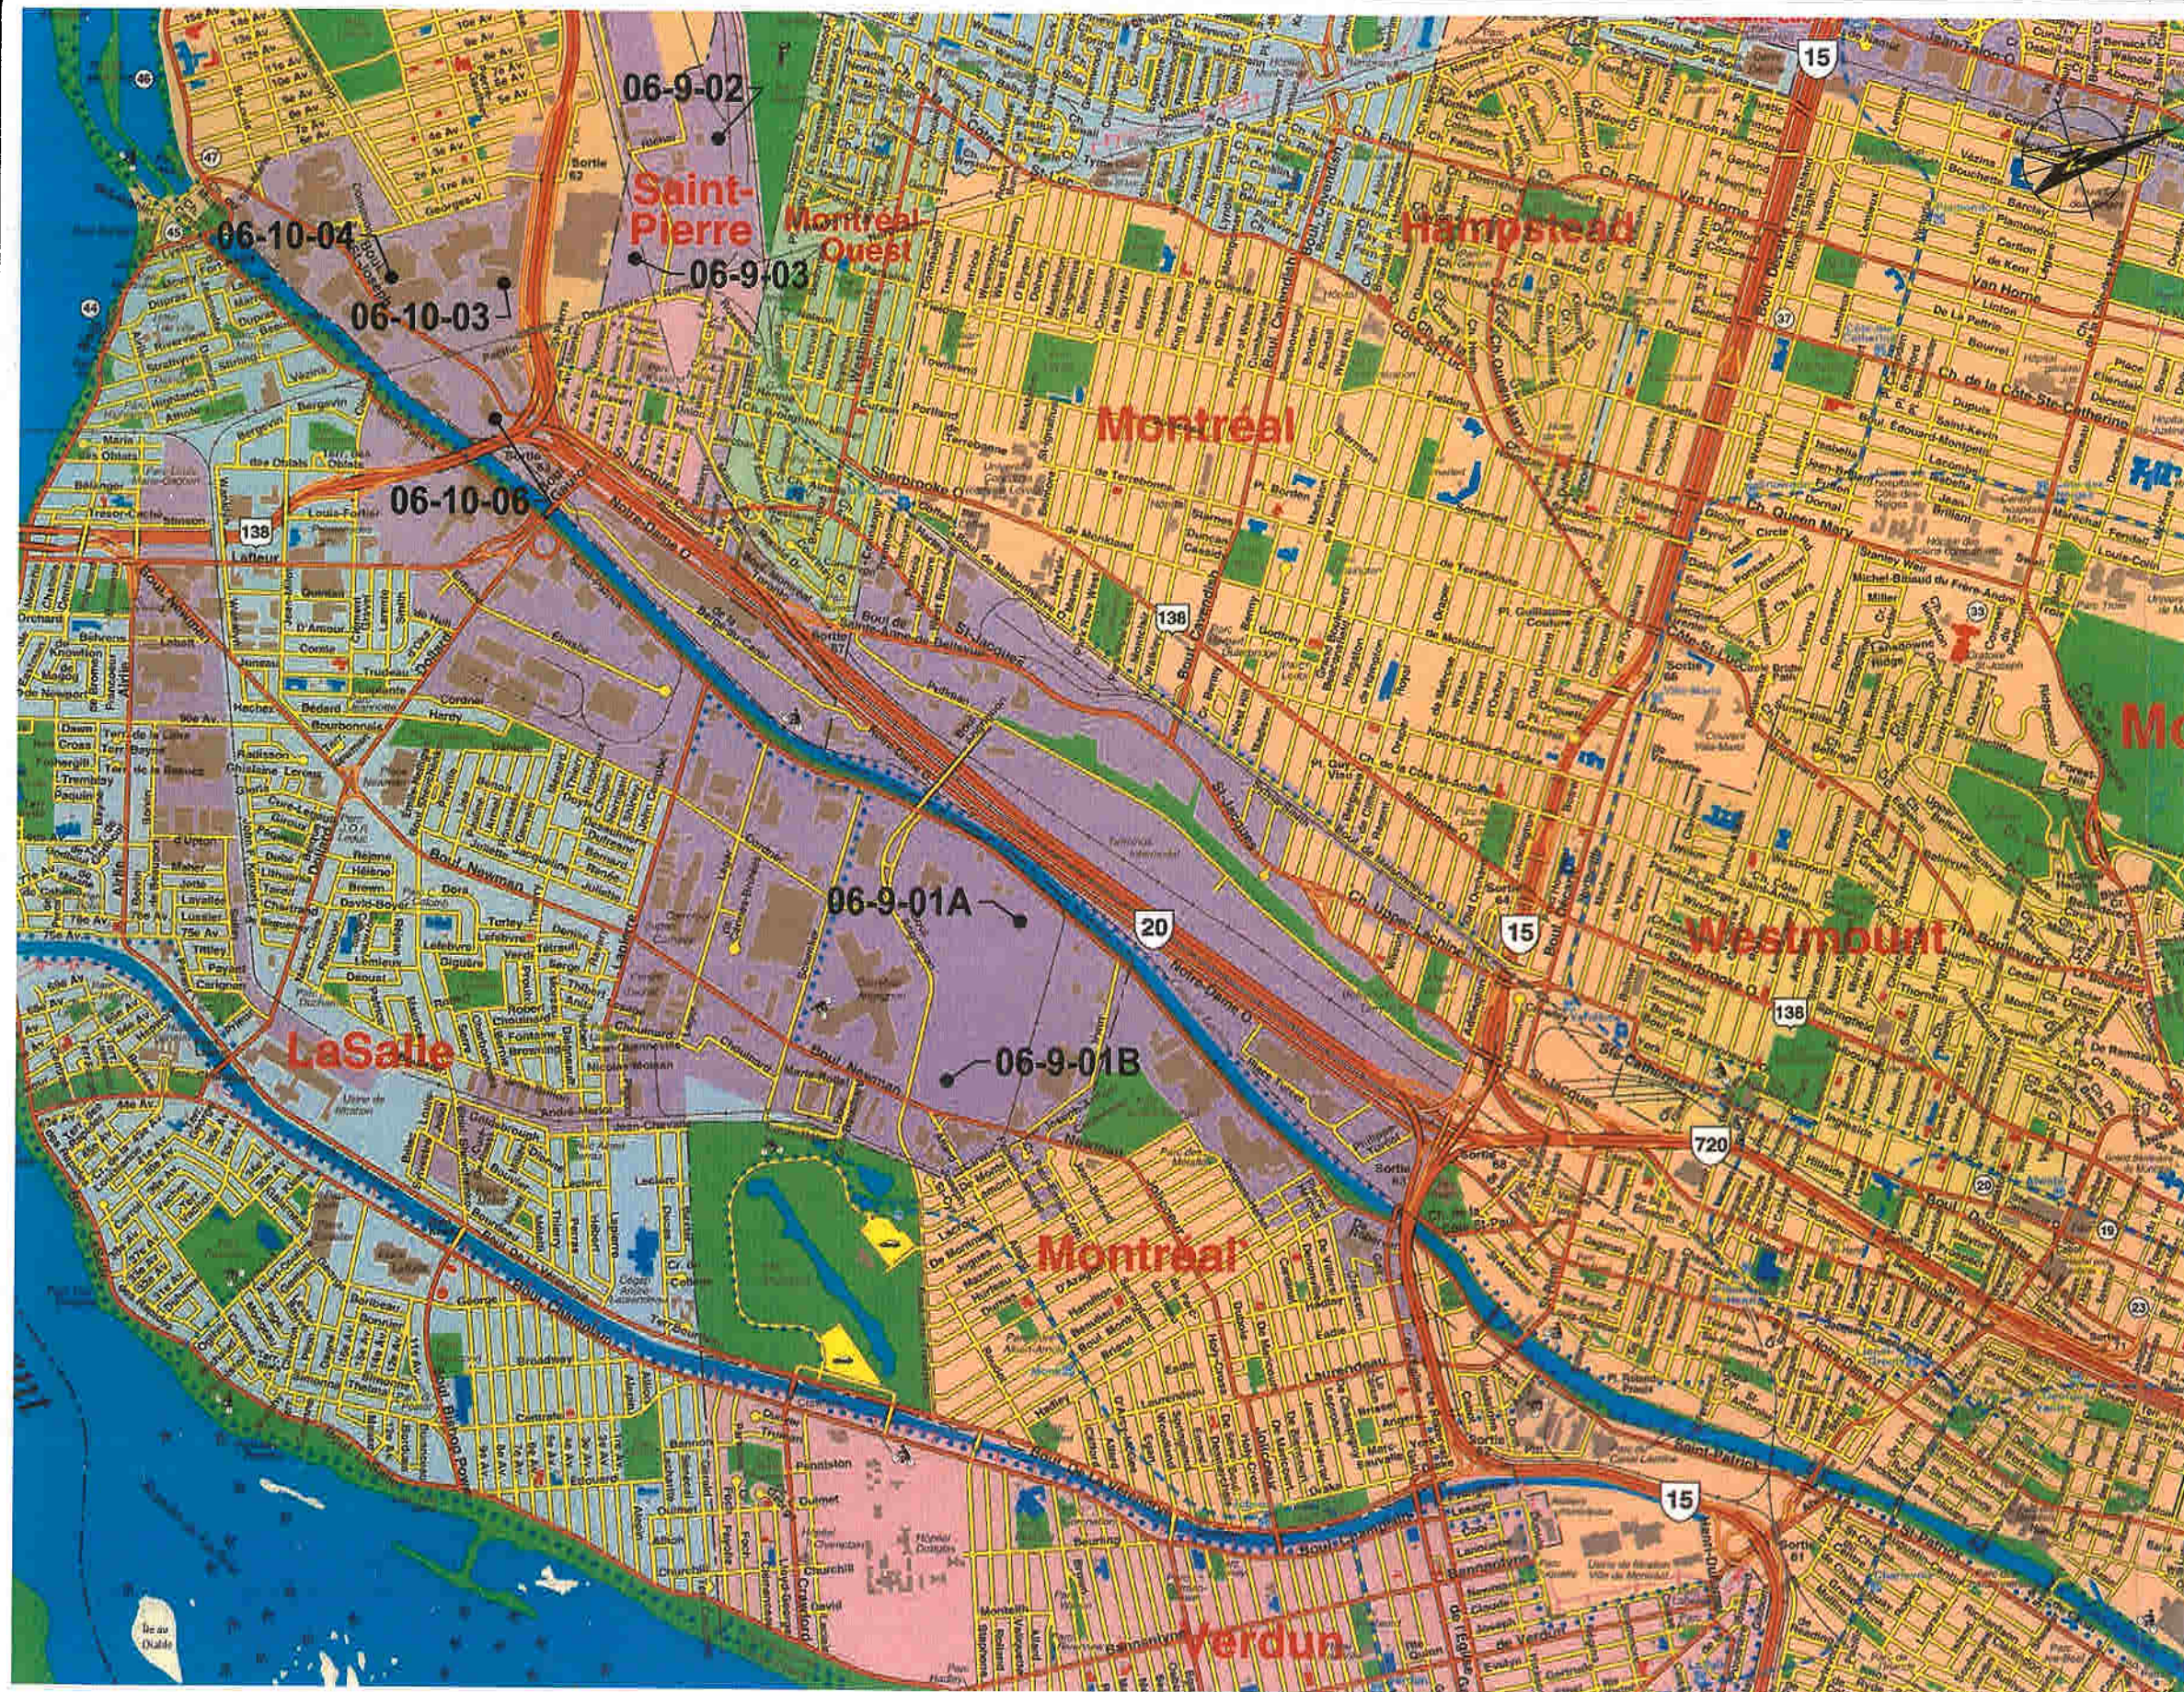

Projet
**MINISTÈRE DES
 TRANSPORTS DU QUÉBEC**
 ÉVALUATION ENVIRONNEMENTALE DE SITE PHASE I
 PROJET TURCOT - DE LA VÉRENDRYE - ANGRIGNON


Titre
**FIGURE 2
 LOCALISATION DES SITES GERLED**

**DESSAU
 SOPRIN**
 Dessau-Soprin inc.
 1000, rue University, bureau 600
 Montréal (Québec) H3B 4V3
 Téléphone: (514) 281-1010
 Télécopieur: (514) 281-1000

Préparé S.MEUNIER	Discipline SG	Chargé de projet S.MEUNIER
Dessiné H.LONGVAL	Échelle 1:30 000	Extrait de: Rév.:
Vérifié C.MARCOTTE	Date 2004-05-05	

Projet	Lot	Disc	No. Dessin	Rév.
0451427	100	SG	00030B	

CE DOCUMENT D'INGÉNIERIE EST L'ŒUVRE DE DESSAU-SOPRIN ET EST PROTÉGÉ PAR LA LOI. IL EST DESTINÉ EXCLUSIVEMENT AUX FINS QUI Y SONT MENTIONNÉES. TOUTE REPRODUCTION OU ADAPTATION, PARTIELLE OU TOTALE, EST STRICTEMENT PROHIBÉE SANS AVOIR OBTENU AU PRÉALABLE L'AUTORISATION ÉCRITE DE DESSAU-SOPRIN.

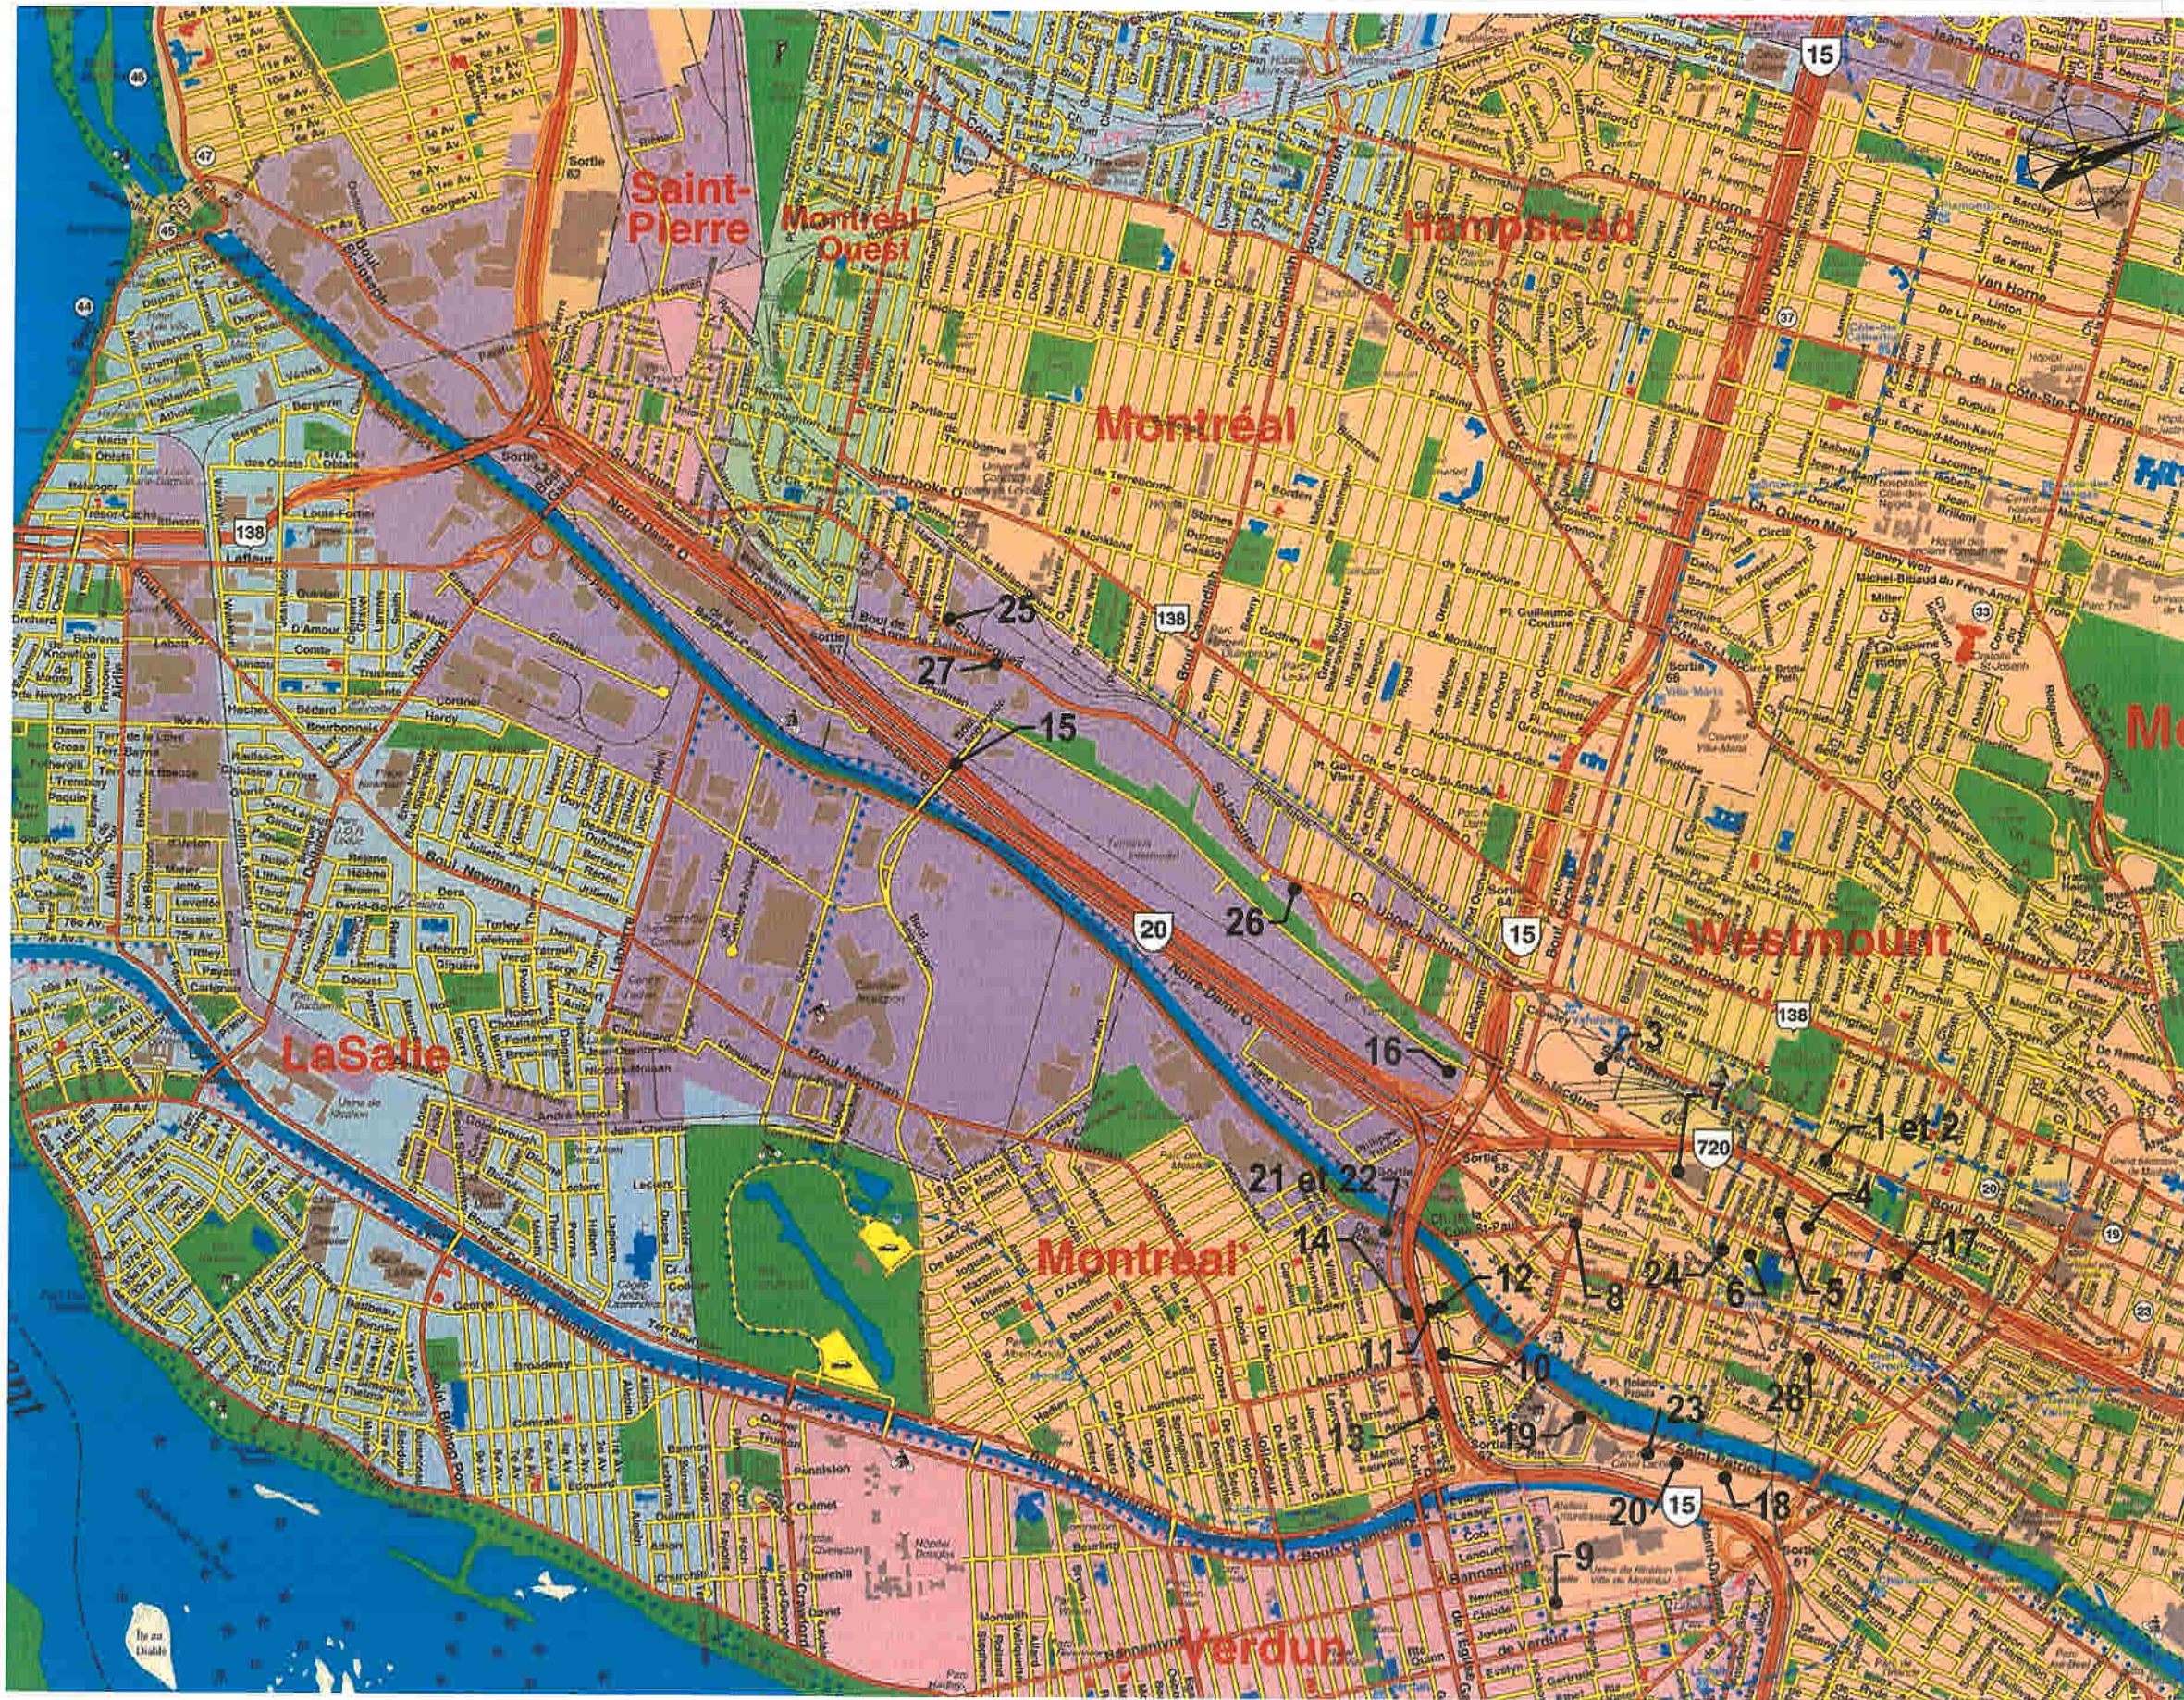

Projet
**MINISTÈRE DES
 TRANSPORTS DU QUÉBEC**
 ÉVALUATION ENVIRONNEMENTALE DE SITE PHASE I
 PROJET TURCOT - DE LA VÉRENDRYE - ANGRIGNON

Titre
FIGURE 3
 LOCALISATION DES SITES GERSOL

**DESSAU
 SOPRIN**


Dessau-Soprin inc.
 1060, rue University, bureau 600
 Montréal (Québec) H3B 4V3
 Téléphone: (514) 281-1010
 Télécopieur: (514) 281-1060

Préparé S.MEUNIER	Discipline SG	Chargé de projet S.MEUNIER
Dessiné H.LONGVAL	Échelle 1:30 000	Extrait de: Rév.:
Vérifié C.MARCOTTE	Date 2004-05-05	

Projet	Lot	Disc.	No. Dessin	Rév.
0451427	100	SG	00030	B


CE DOCUMENT D'INGÉNIERIE EST L'OEUVRE DE DESSAU-SOPRIN ET EST PROTÉGÉ PAR LA LOI. IL EST DESTINÉ EXCLUSIVEMENT AUX FINS QUI Y SONT MENTIONNÉES. TOUTE REPRODUCTION OU ADAPTATION, PARTIELLE OU TOTALE, EST STRICTEMENT PROHIBÉE SANS AVOIR OBTENU AU PRÉALABLE L'AUTORISATION ÉCRITE DE DESSAU-SOPRIN.


Fichier: G:\0451427\Cad\Actif\100\451427-100SG0003-0B.dwg

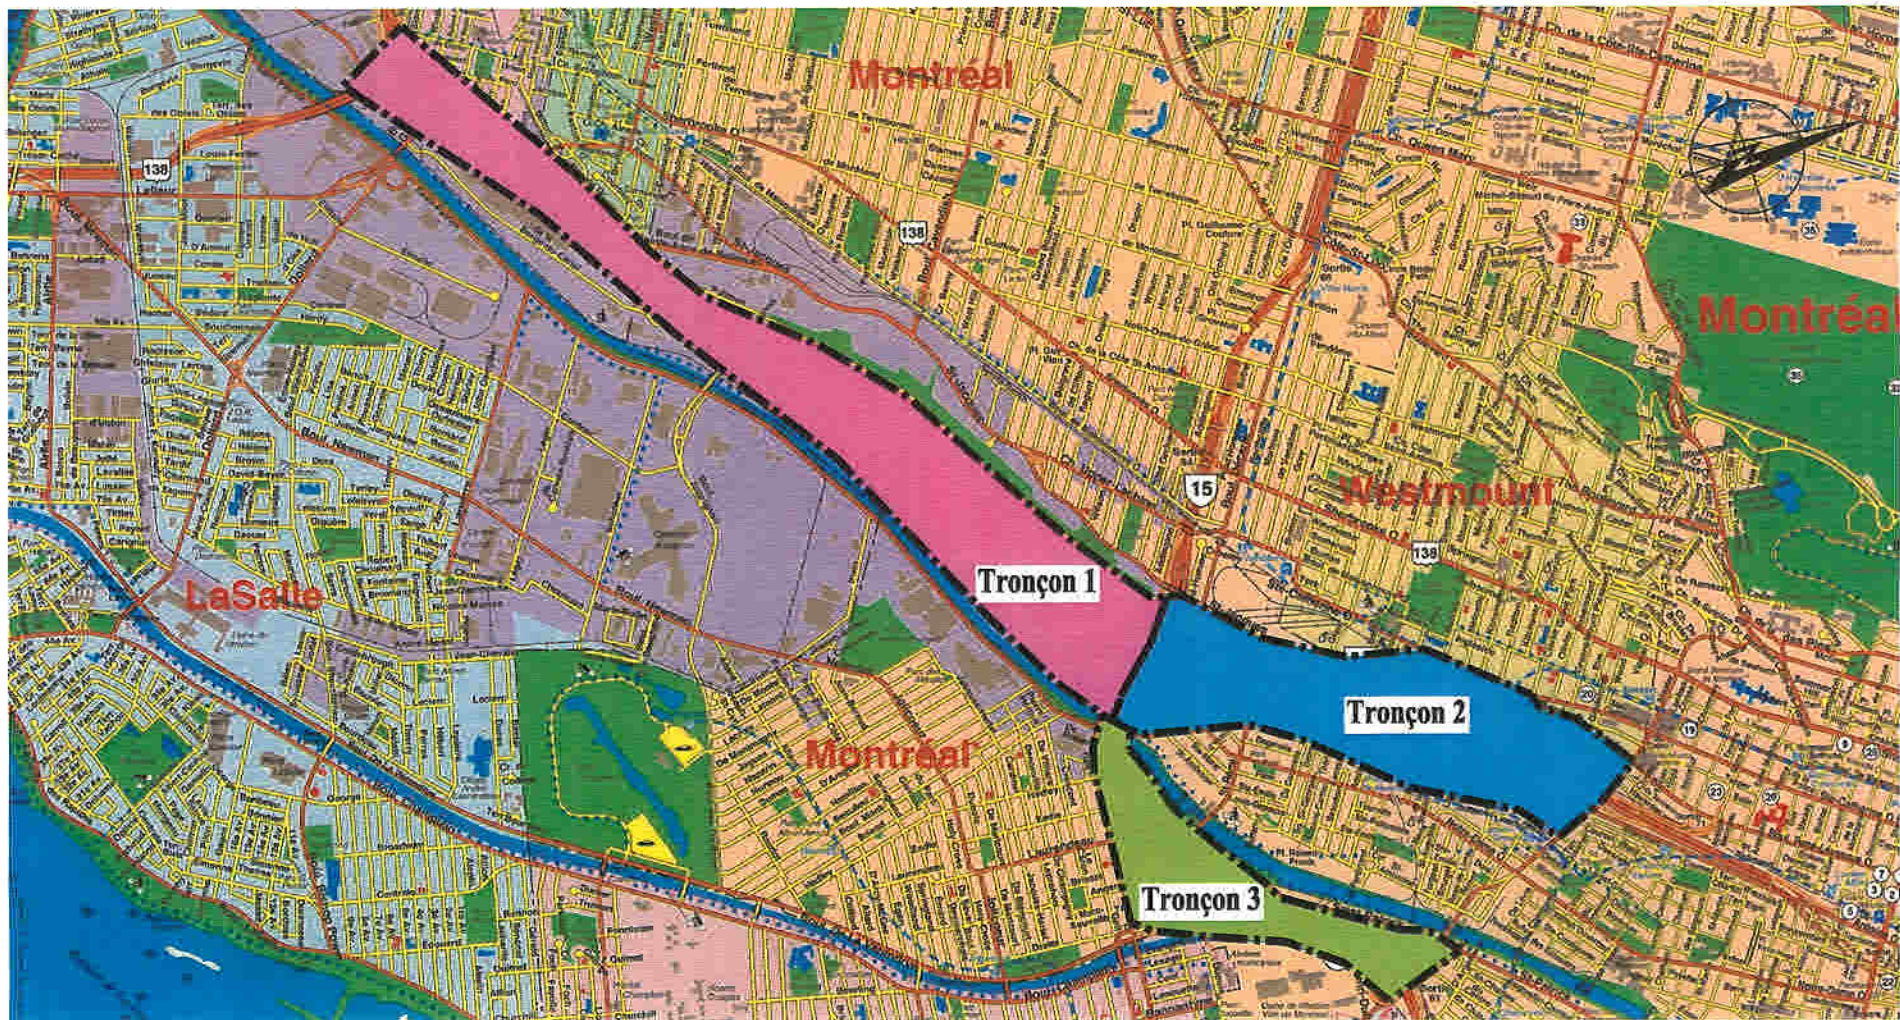

Projet
MINISTÈRE DES TRANSPORTS DU QUÉBEC
 ÉES PHASE I - COMPLEXE TURCOT -
 DE LA VÉRENDRYE - ANGRIGNON
 MONTRÉAL, QUÉBEC

Titre
FIGURE 4
 LOCALISATION DES TRONÇONS

		Dessau-Soprin inc. 1060, rue University, bureau 600 Montréal (Québec) H3B 4V3 Téléphone: (514) 281-1010 Télécopieur: (514) 281-1060			
Préparé	S.MEUNIER	Discipline	SG	Chargé de projet	C.MARCOTTE
Deessiné	F.BOUDREAU	Échelle	1:40 000	Extrait de:	Rév.:
Vérifié	C.MARCOTTE	Date	2004-05-05		
Projet		Lot	Disc.	No. Dessin	Rév.
0451427		100	SG	0004	0B

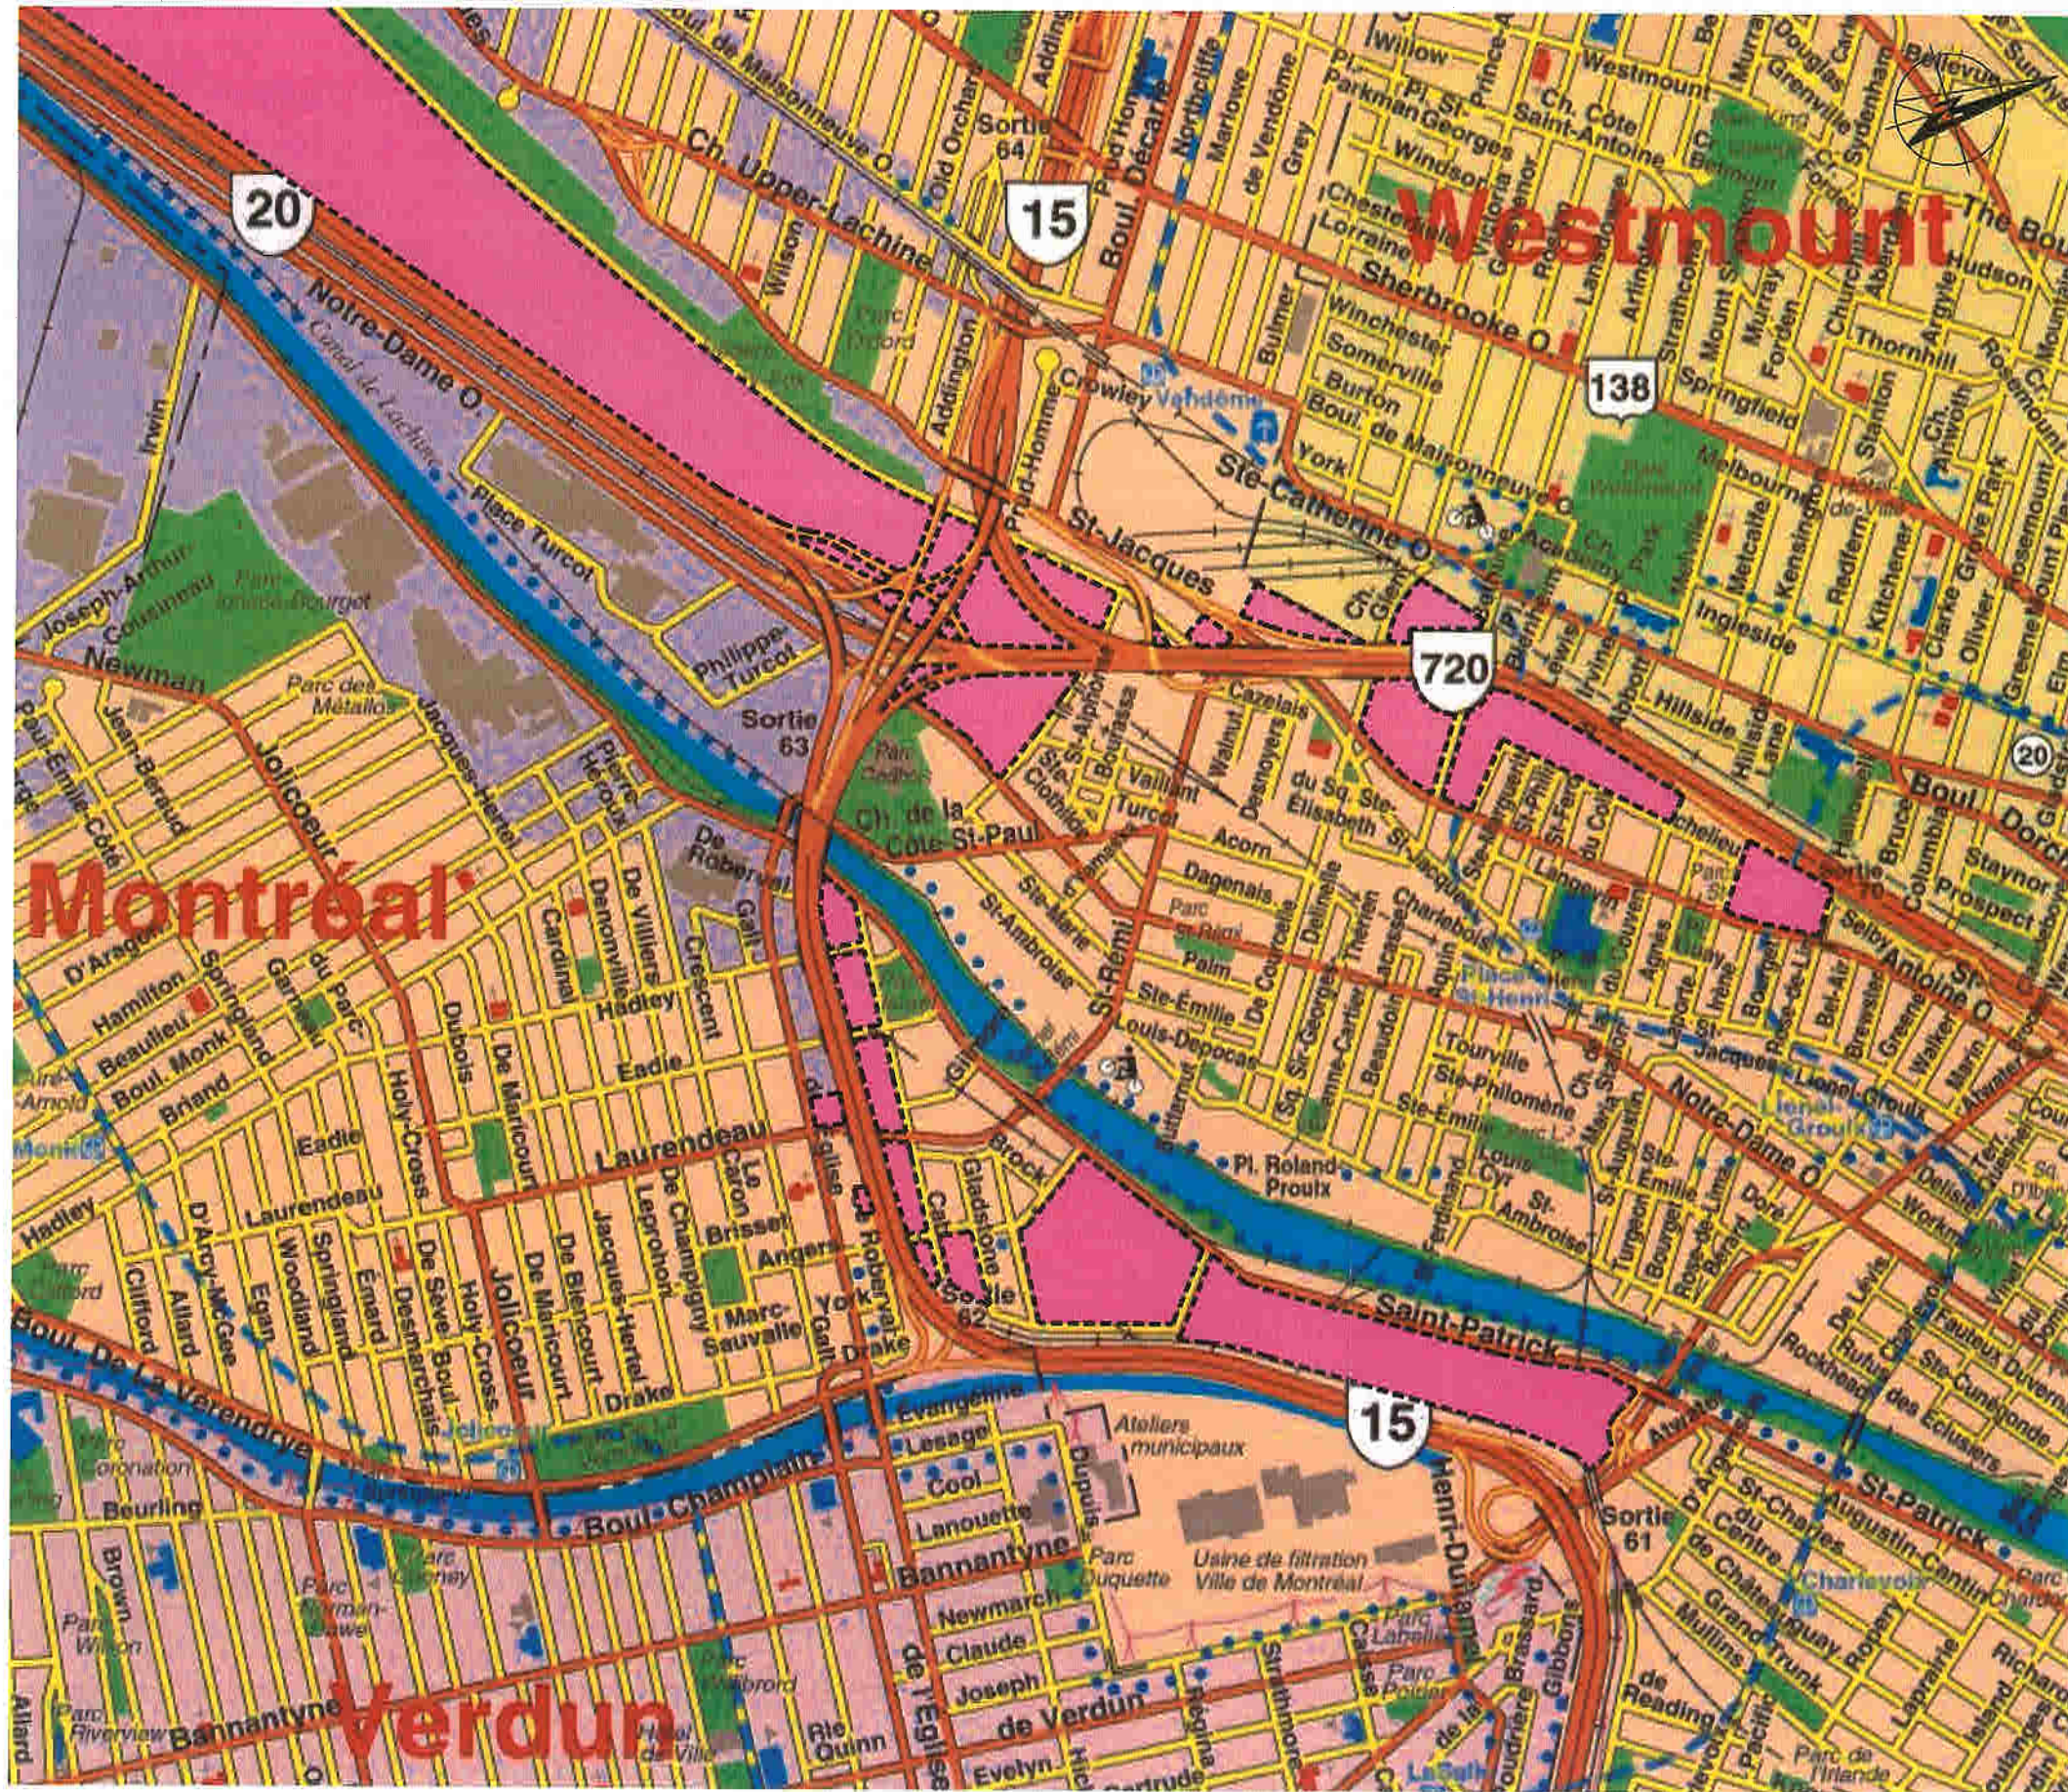

LÉGENDE :

 ZONE PRÉSENTANT UN RISQUE SIGNIFICATIF DE CONTAMINATION

Projet
MINISTÈRE DES TRANSPORTS DU QUÉBEC
 ÉVALUATION ENVIRONNEMENTALE DE SITE PHASE I
 PROJET TURCOT - DE LA VÉRENDRYE - ANGRIGNON

Titre
FIGURE 5
 LOCALISATION DES ZONES À RISQUE
 POUR LES SITES À L'ÉTUDE

 Dessau-Soprin inc.
 1060, rue University, bureau 600
 Montréal (Québec) H3B 4Y3
 Téléphone: (514) 281-1010
 Télécopieur: (514) 281-1060

Préparé S.MEUNIER	Discipline SG	Chargé de projet S.MEUNIER
Dessiné H.LONGVAL	Échelle 1:15 000	Extrait de: Rév.:
Vérifié C.MARCOTTE	Date 2004-05-05	

Projet	Lot	Disc.	No. Dessin	Rév.
0451427	100	SG	0006	0B