




CHEMINS DE DÉVIATION DE LA
CIRCULATION DE TRANSIT ET
ARRIMAGE AVEC LES CHEMINS DE
DÉVIATION D'URGENCE
CONTRAT : 20-3372-9808

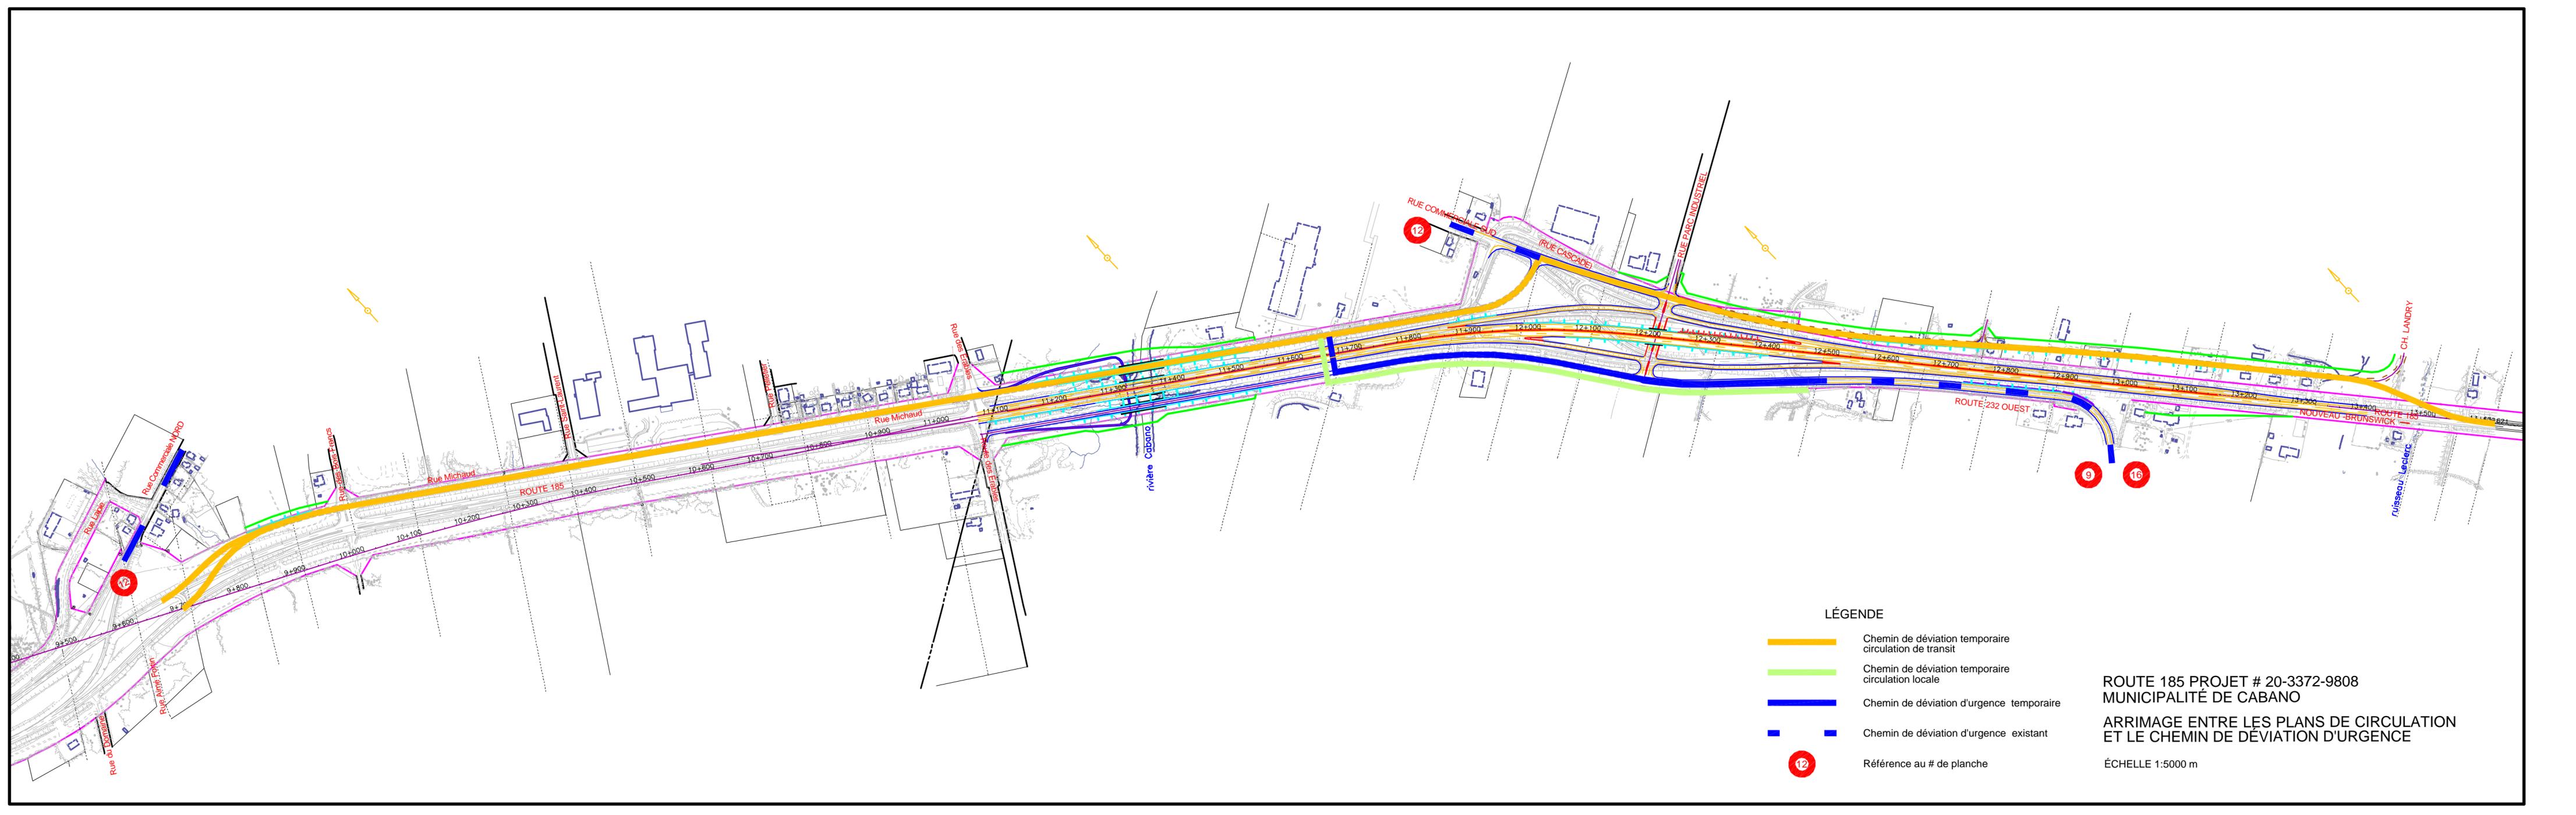

LÉGENDE

- Chemin de déviation temporaire circulation de transit
- Chemin de déviation temporaire circulation locale
- Chemin de déviation d'urgence temporaire
- Chemin de déviation d'urgence existant
- Référence au # de planche

ROUTE 185 PROJET # 20-3372-9808
 MUNICIPALITÉ DE CABANO
 ARRIMAGE ENTRE LES PLANS DE CIRCULATION
 ET LE CHEMIN DE DÉVIATION D'URGENCE
 ÉCHELLE 1:5000 m