


Yamaska

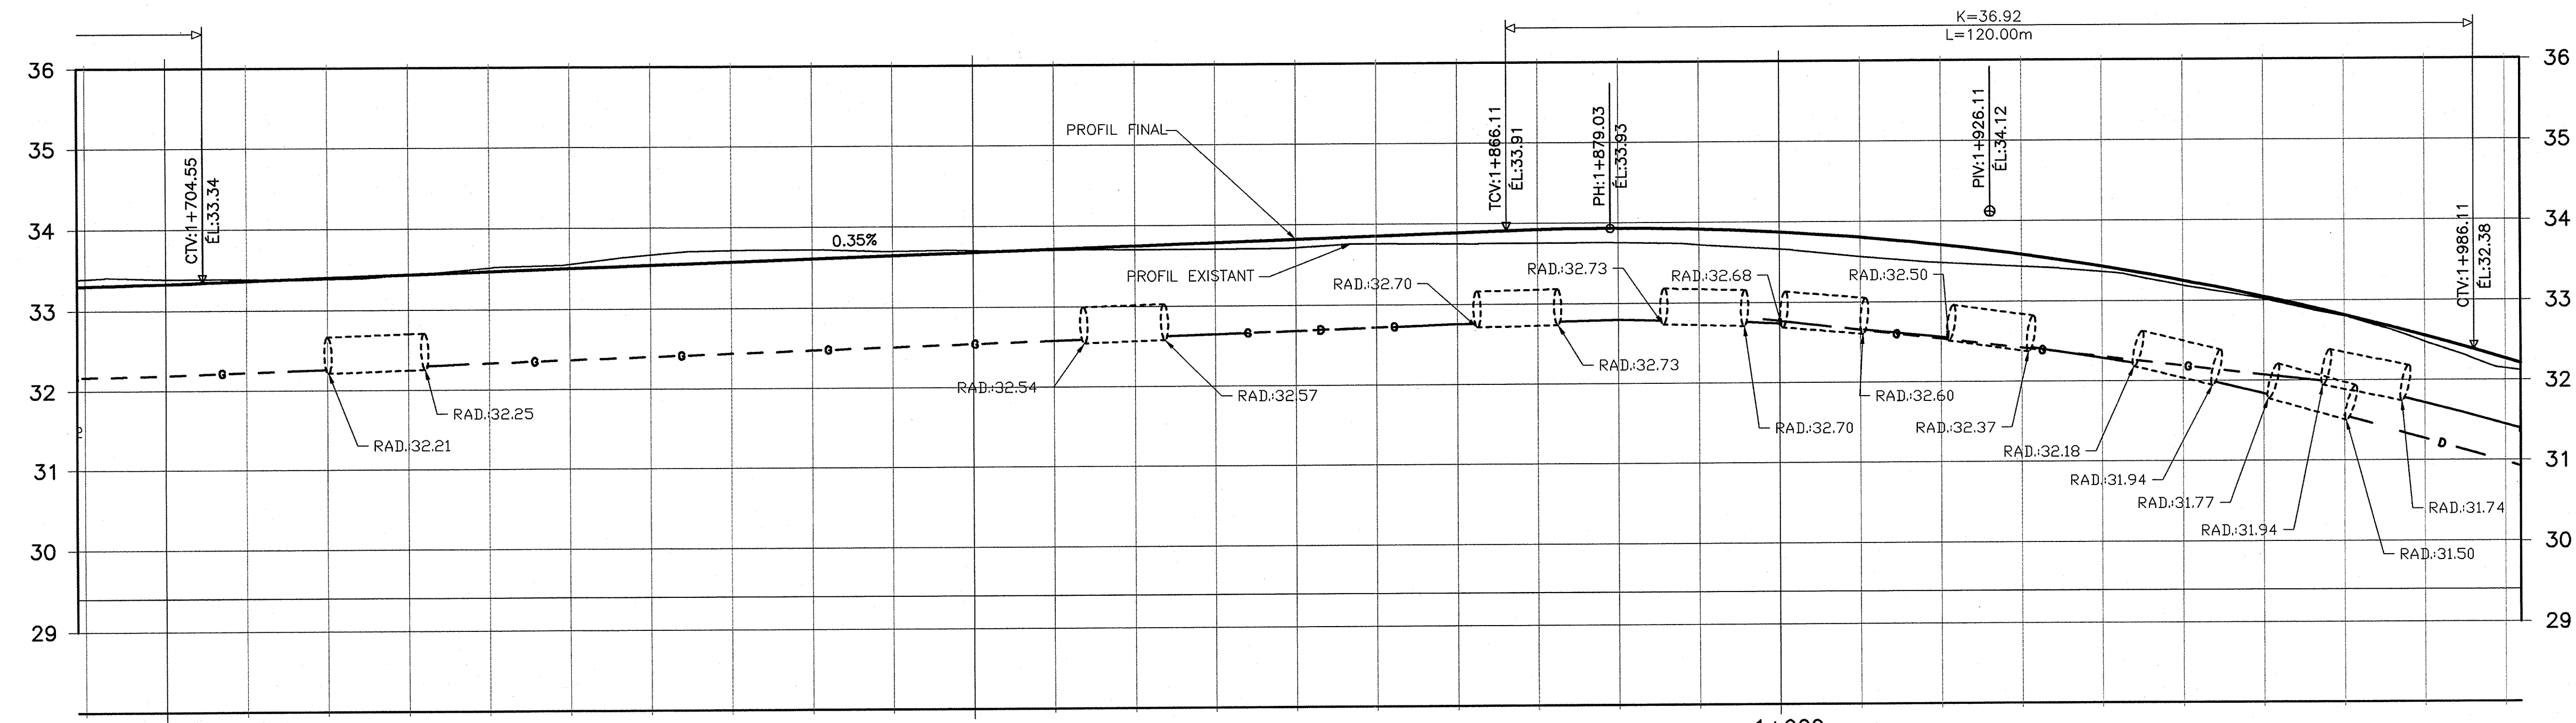

	1+700										1+800										1+900													
PAVAGE GAUCHE	33.24	33.24	33.26	33.29	33.33	33.36	33.40	33.43	33.47	33.50	33.54	33.57	33.61	33.64	33.68	33.71	33.75	33.78	33.82	33.84	33.86	33.88	33.91	33.84	33.81	33.75	33.69	33.59	33.48	33.34	33.17	32.97	32.75	32.48
LIGNE D'OPÉRATION	33.31	33.33	33.36	33.40	33.43	33.47	33.50	33.54	33.57	33.61	33.64	33.68	33.71	33.78	33.82	33.85	33.89	33.91	33.93	33.91	33.87	33.79	33.70	33.57	33.43	33.24	33.04	32.80	32.55	32.26	31.98	31.68	31.38	
PAVAGE DROIT	33.24	33.26	33.29	33.33	33.36	33.40	33.43	33.47	33.50	33.54	33.57	33.61	33.64	33.68	33.71	33.75	33.78	33.82	33.84	33.86	33.88	33.91	33.84	33.81	33.75	33.69	33.59	33.48	33.34	33.17	32.97	32.75	32.48	
TERRAIN NATUREL	33.39	33.39	33.38	33.38	33.43	33.52	33.56	33.67	33.72	33.72	33.70	33.70	33.70	33.70	33.72	33.75	33.75	33.75	33.75	33.75	33.75	33.72	33.66	33.56	33.48	33.43	33.36	33.19	33.01	32.80	32.47	32.14	31.82	
DÉVERS																					1+897.5 1+925.5 1+943.8 1+977.6 2.00% 0.00% 2.00% 5.70%													

2010-09-24	ÉMIS POUR SOUSMISSION	J.D.
2009-11-27	ÉMIS POUR COMMENTAIRES	J.D.
AAAA-MM-JJ	Modifications (nature)	Par
Date d'émission du plan		
Mandataire		
 2405 Fernand-Lafontaine, Longueuil (Québec) J4N 1N7 Téléphone: (450) 679-7220 / Télécopieur: (450) 670-9076 Sans frais: 1-866-217-9828		
Scieu		
Jocelyn Drouin, ing.		
Équipe technique		
The Nghia Nguyen, ing. Francis Désilets, ing. John Lam, tech.		
Unité administrative		
Direction Générale de Montréal et de l'Ouest Direction de L'Est-de-la-Montérégie Service des Projets		
Titre		
PLAN ET PROFIL CH.: 1+710 À 1+990		
Échelles		
horizontale 1: 500 verticale 1: 50		
Numéro de plan		
CH-B606-154-84-0130		
Identification de regroupement		
9 / 23		