



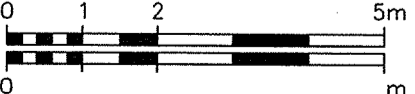
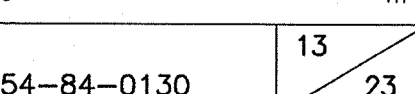


ROUTE 231
COUPE TRANSVERSALE
CH. 1+380

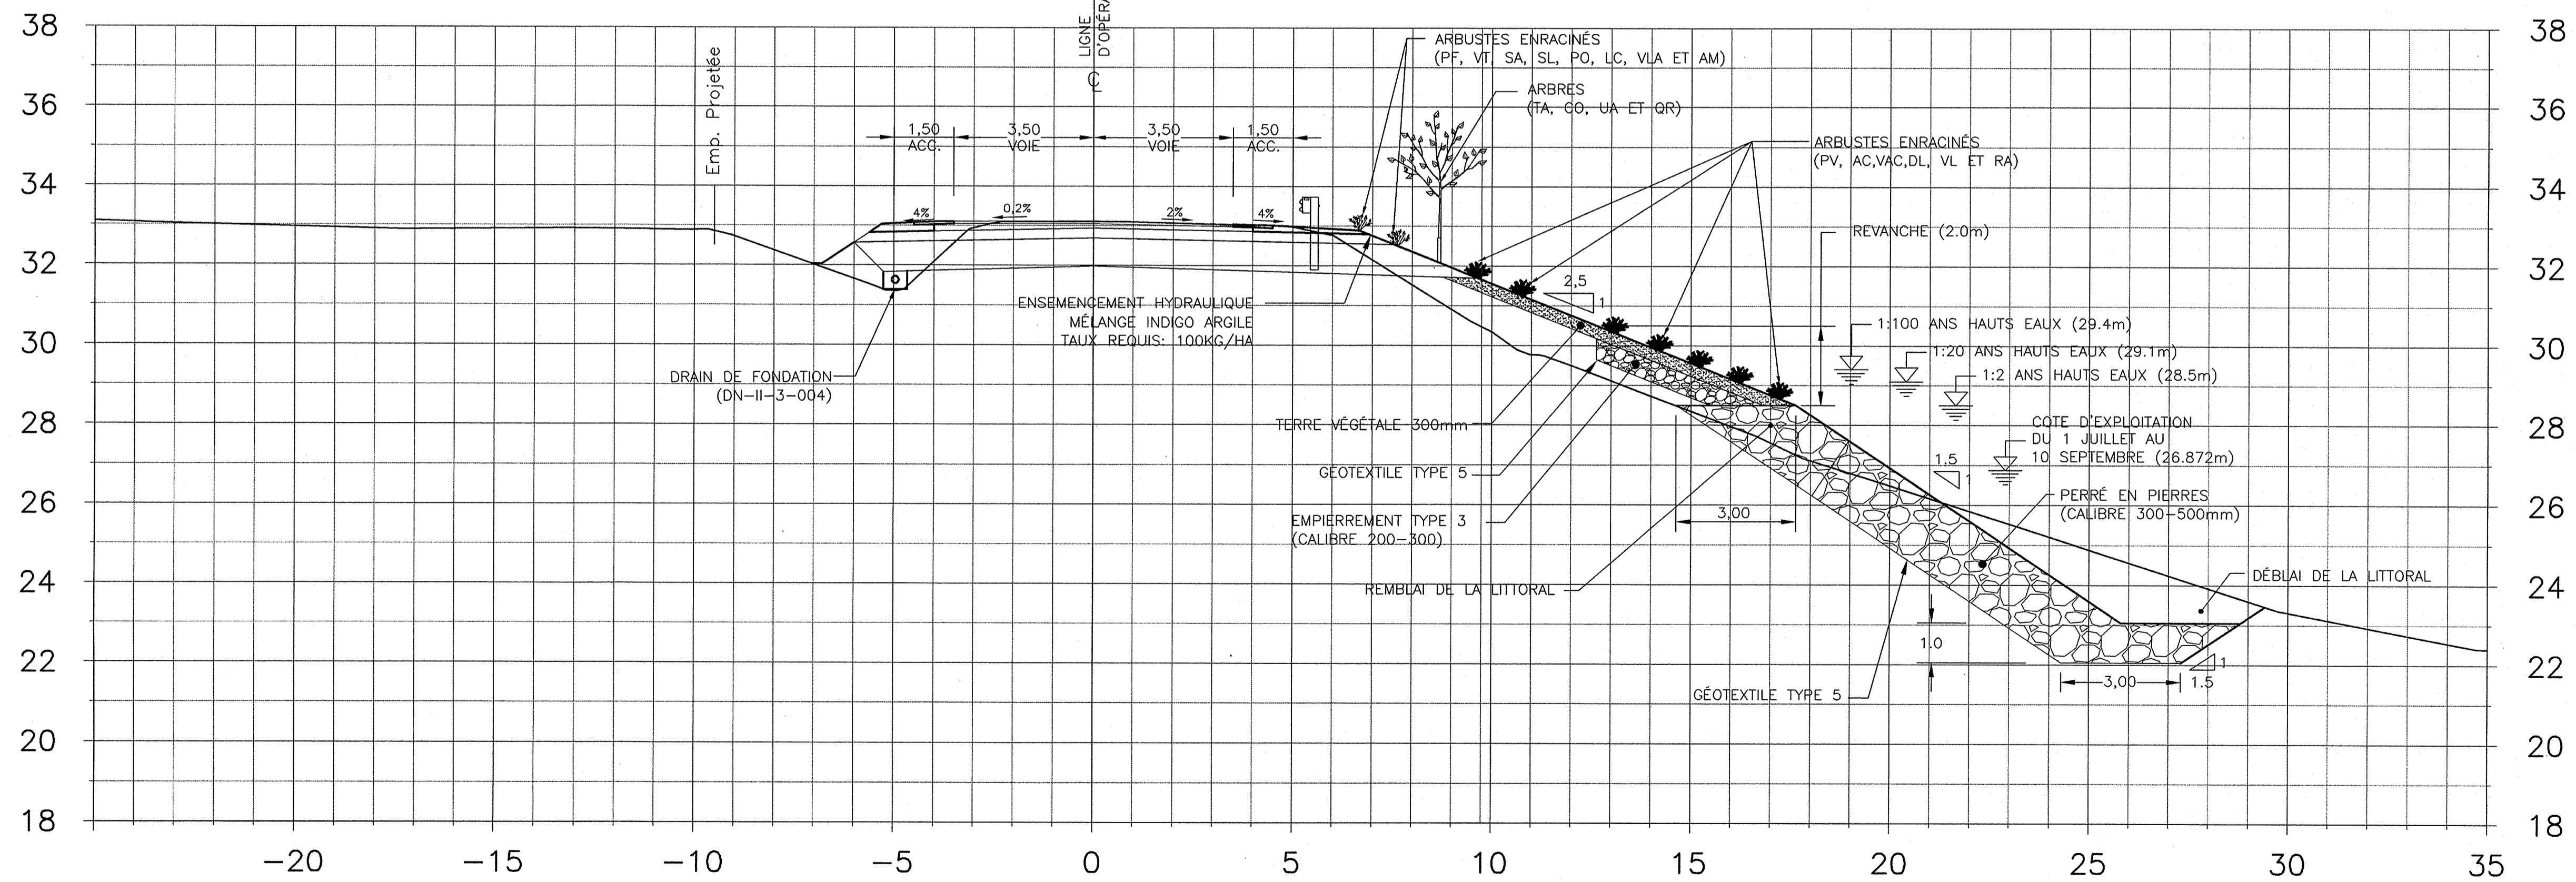

ROUTE 231
COUPE TRANSVERSALE
CH. 1+420

2009-07-13		EMIS POUR COMMENTAIRES		J.D.
AAAA-MM-JJ		Modifications (nature)		Par
Date d'émission du plan				
Mandataire				
 2405 Fernand-Lafontaine, Longueuil (Québec) J4N 1N7 Téléphone: (450) 679-7220 / Télécopieur: (450) 670-9076 Sans frais: 1-866-217-5828				
Sceau				
  Jocelyn Drouin, ing.				
Equipe technique				
The Nghia Nguyen, ing. Francis Désilets, ing. John Lam, tech.				
Unité administrative				
Direction Générale de Montréal et de l'Ouest Direction de L'Est-de-la-Montérégie Service des Projets				
Titre				
STABILISATION DES TALUS CHAÎNAGE 1+380 ET 1+420				
Échelles				
horizontale 1: 100  5m verticale 1: 100  m				
Numéro de plan				13
CH-8606-154-84-0130				23
Identification de regroupement				