



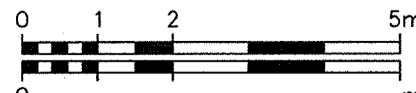


ROUTE 231
COUPE TRANSVERSALE
CH. 1+460

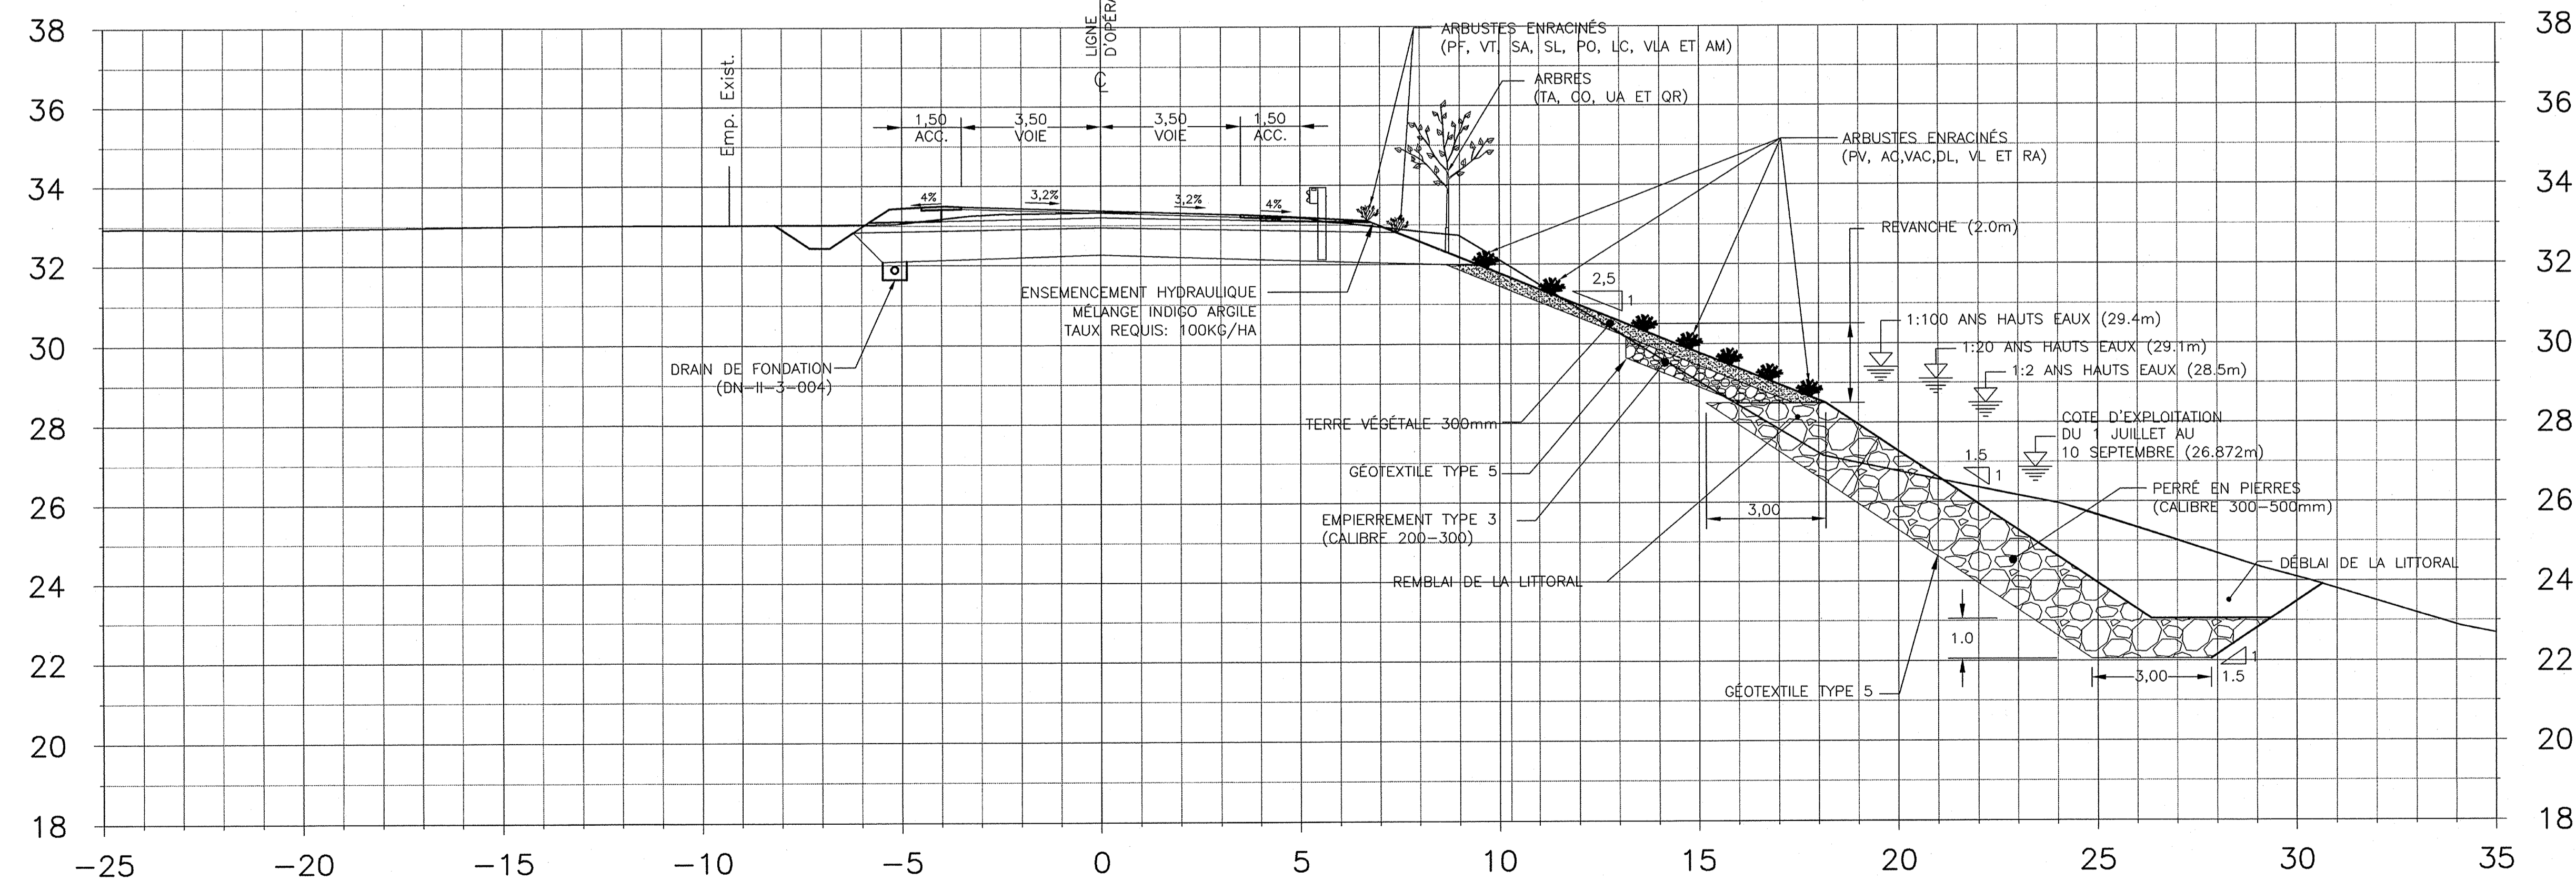

ROUTE 231
COUPE TRANSVERSALE
CH. 1+500

2009-07-13	EMIS POUR COMMENTAIRES	J.D.
AAAA-MM-JJ	Modifications (nature)	Par
Date d'émission du plan		
Mandataire		
 GENIVAR 2405 Ferland-Lafontaine, Longueuil (Québec) J4N 1N7 Téléphone: (450) 679-7220 / Télécopieur: (450) 670-9076 Sans frais: 1-866-217-5828		
Sceau		
 		
Jocelyn Drouin, ing.		
Équipe technique		
The Nghia Nguyen, ing. Francis Désilets, ing. John Lam, tech.		
Transports Québec		
Unité administrative		
Direction Générale de Montréal et de l'Ouest		
Direction de L'Est-de-la-Montérégie		
Service des Projets		
Titre		
STABILISATION DES TALUS CHÂINAGE 1+460 ET 1+500		
Échelles		
horizontale 1: 100		
verticale 1: 100		
		
Numéro de plan		14
CH-8606-154-84-0130		23
Identification de regroupement		