


**ROUTE 231**  
**COUPE TRANSVERSALE**  
**CH. 1+620**

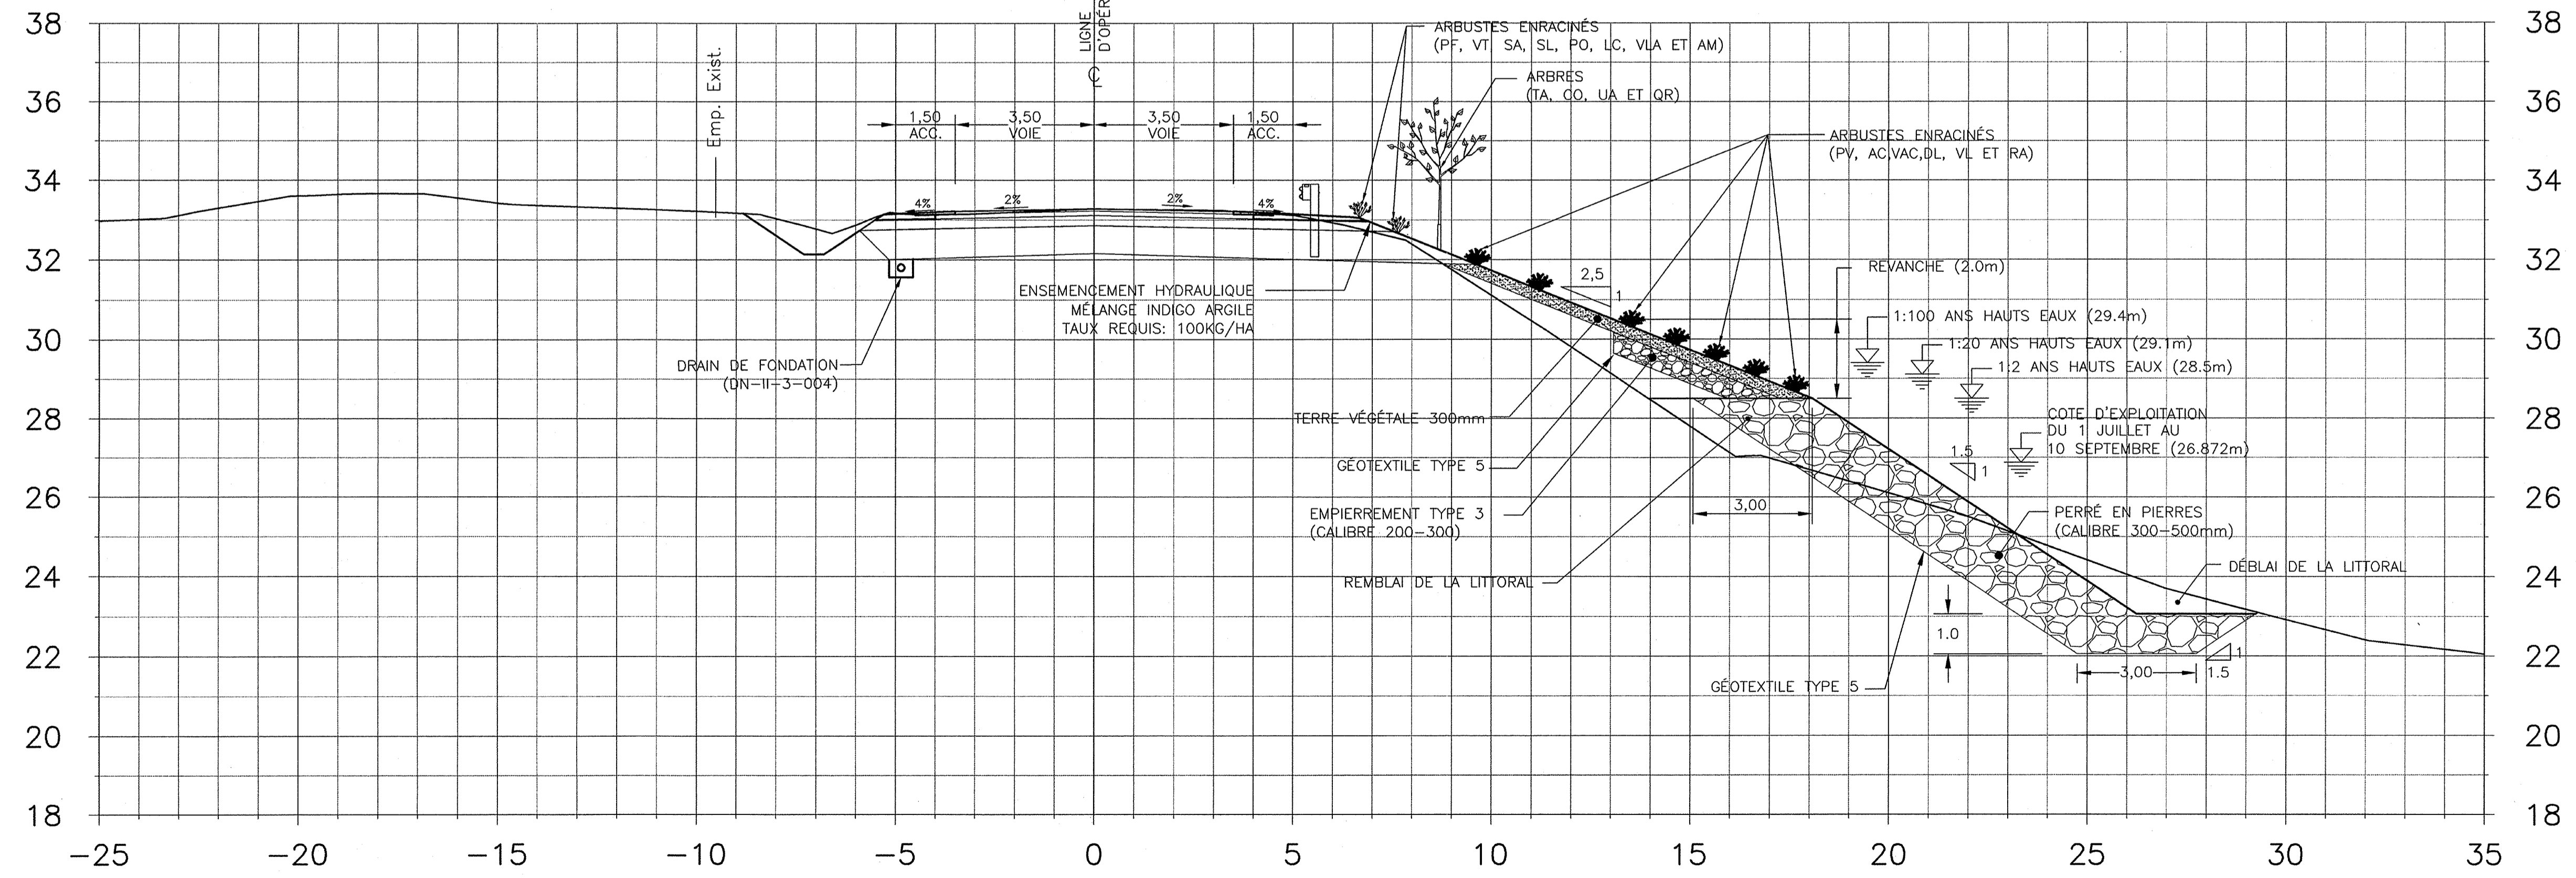

**ROUTE 231**  
**COUPE TRANSVERSALE**  
**CH. 1+660**

|  |                         |      |
|--|-------------------------|------|
| 2009-07-13   | ÉMIS POUR COMMENTAIRES  | J.D. |
| AAAA-MM-JJ   | Modifications (nature)  | Par  |
|  | Date d'émission du plan |      |
| Mandataire   |                         |      |
|  |                         |      |
| 2405 Fernand-Lafontaine, Longueuil (Québec) J4N 1N7<br>Téléphone: (450) 679-7220 / Télécopieur: (450) 670-9076<br>Sans frais: 1-866-217-5828 |                         |      |
| Sceau  |                         |      |
|  |                         |      |
| Jocelyn Drouin, ing.   |                         |      |
| Équipe technique   |                         |      |
| The Nghia Nguyen, ing.<br>Francis Désilets, ing.<br>John Lam, tech.  |                         |      |
|  |                         |      |
| Unité administrative   |                         |      |
| Direction Générale<br>de Montréal et de l'Ouest  |                         |      |
| Direction de<br>L'Est-de-la-Montérégie   |                         |      |
| Service des Projets  |                         |      |
| Titre  |                         |      |
| STABILISATION DES TALUS<br>CHAÎNAGE<br>1+620 ET 1+660  |                         |      |
| Échelles   |                         |      |
| horizontale 1: 100   |                         |      |
| verticale 1: 100   |                         |      |
|  |                         |      |
| Numéro de plan   |                         | 16   |
| CH-8606-154-84-0130  |                         | 23   |
| Identification de regroupement   |                         |      |