


**ROUTE 231**  
**COUPE TRANSVERSALE**  
**CH. 1+780**

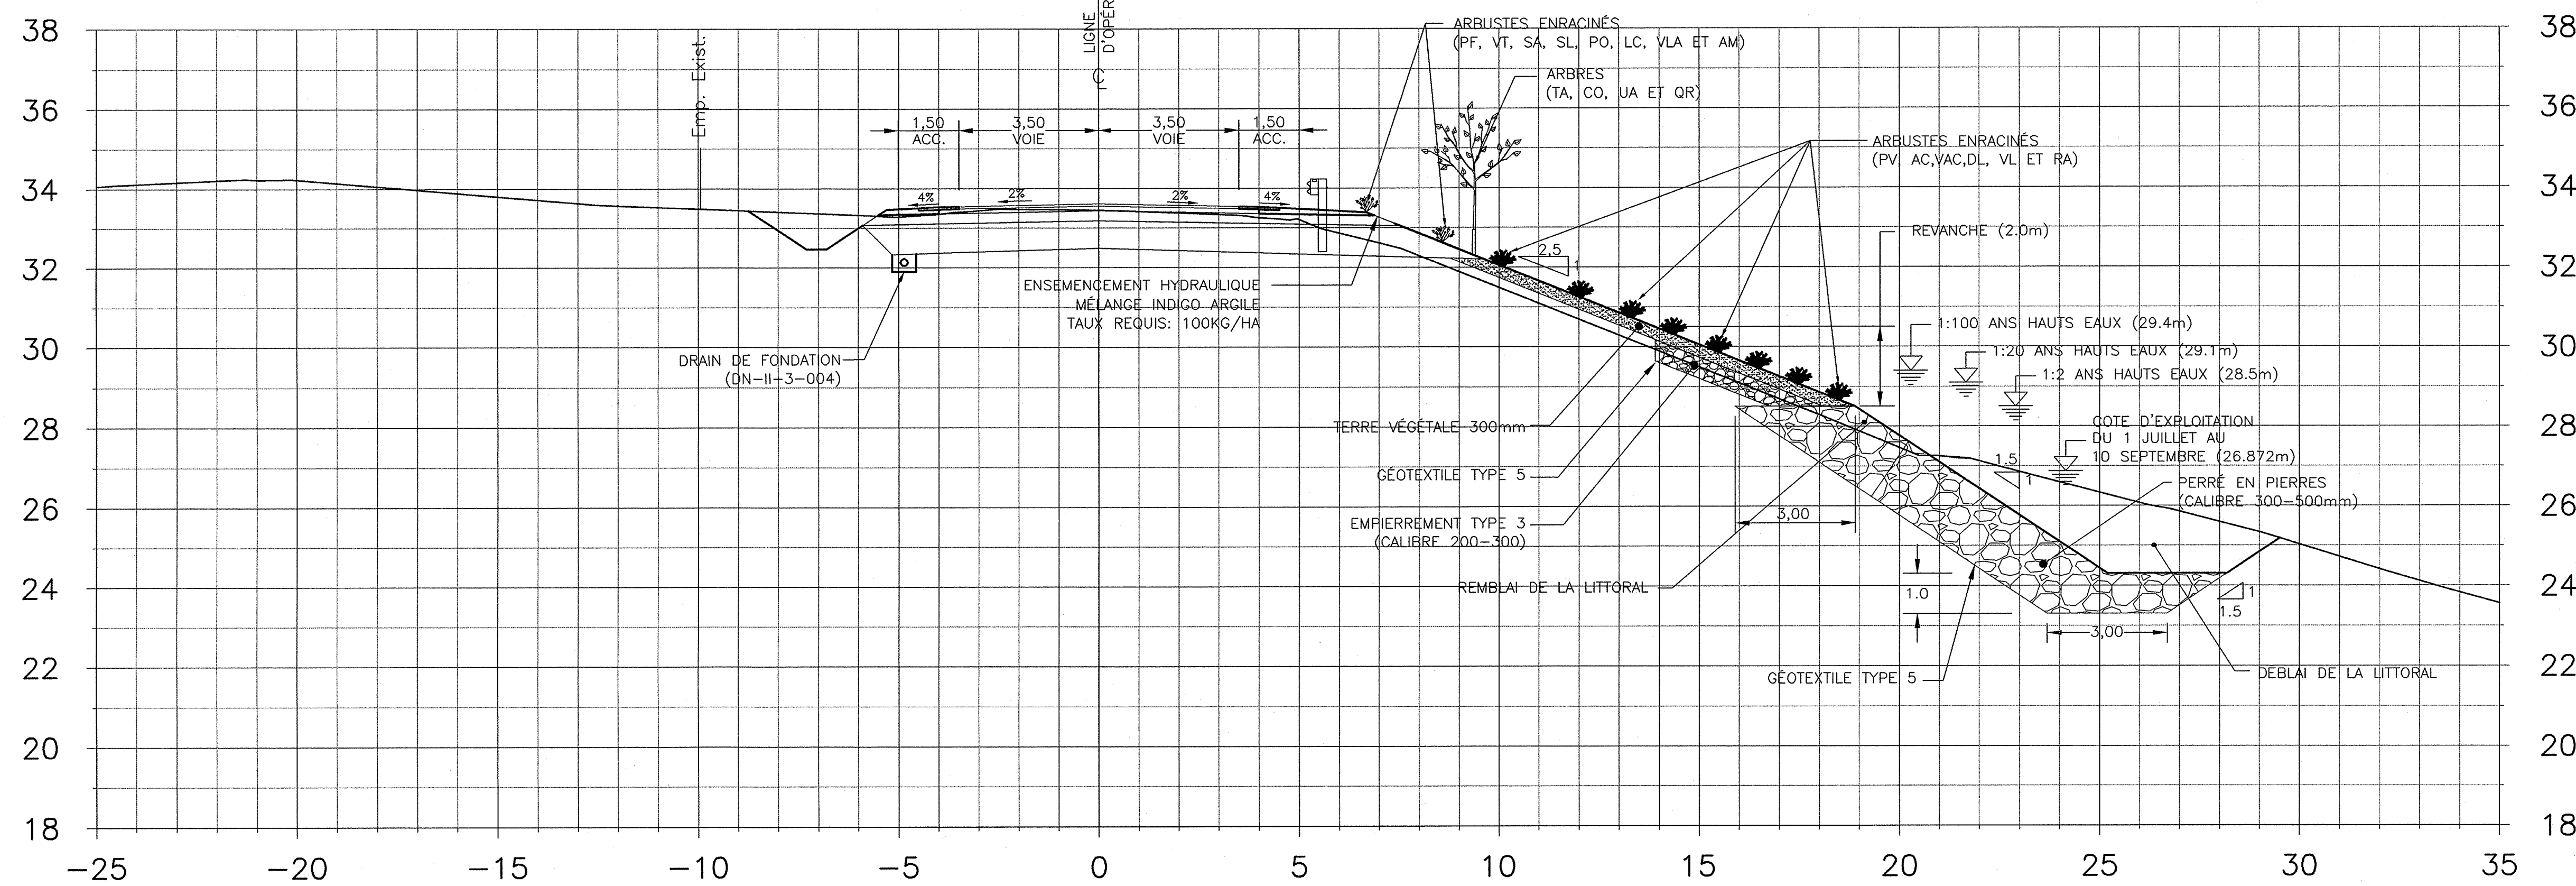

**ROUTE 231**  
**COUPE TRANSVERSALE**  
**CH. 2+200**

2009-07-13	EMIS POUR COMMENTAIRES	J.D.
AAAA-MM-JJ	Modifications (nature)	Par
Date d'émission du plan		
Mandataire		
 <b>GENIVAR</b> 2405 Fernand-Lafontaine, Longueuil (Québec) J4N 1N7 Téléphone: (450) 679-7220 / Télécopieur: (450) 670-9076 Sans frais: 1-866-217-5828		
Sceau		
  Jocelyn Drouin, ing. The Nghia Nguyen, ing. Francis Désilets, ing. John Lam, tech.		
Équipe technique		
<b>Transports Québec</b>		
Unité administrative		
Direction Générale de Montréal et de l'Ouest <b>Direction de          L'Est-de-la-Montérégie</b> Service des Projets		
Titre		
<b>STABILISATION DES TALUS          CHAÎNAGE          1+780 ET 2+200</b>		
Échelles		
horizontale 1: 100 verticale 1: 100		
Numéro de plan		18
CH-8606-154-84-0130		23
Identification de regroupement		