


ENSEMENCEMENT HYDRAULIQUE
MÉLANGE INDIGO " ARGILE"
TAUX REQUIS: 100 KG/HA
AIRE: 24 M²

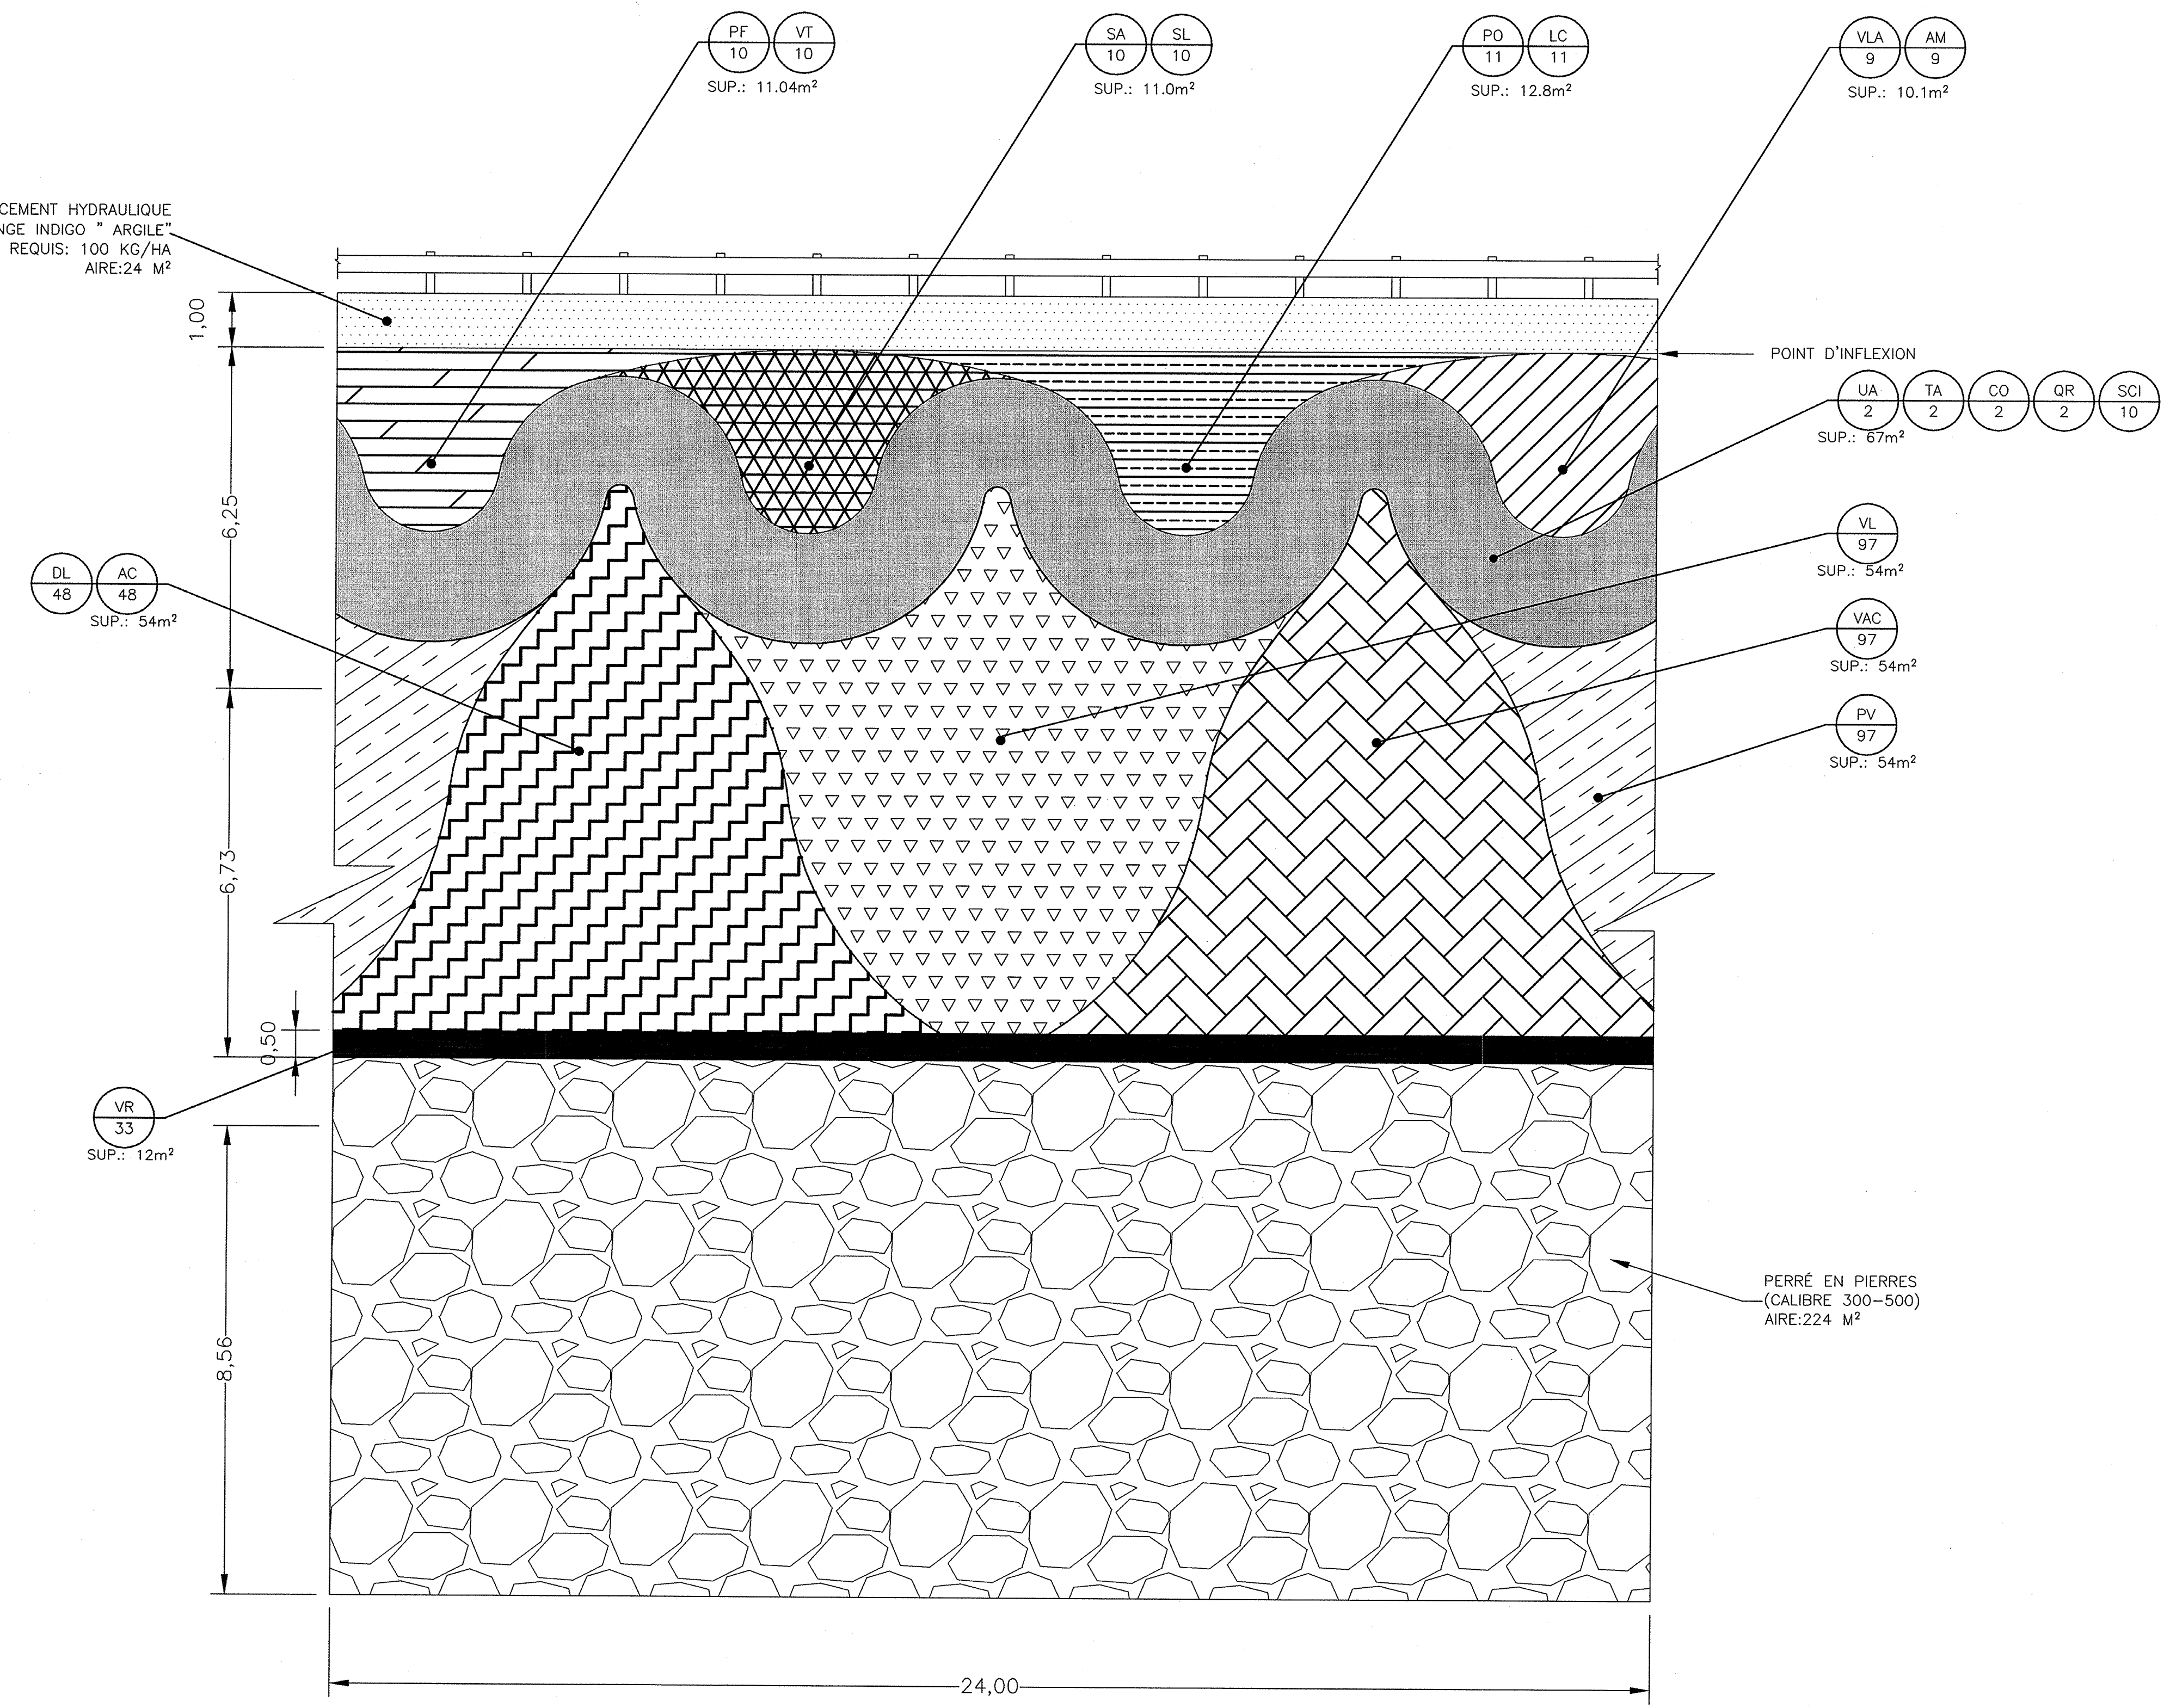

- ENSEMENCEMENT HYDRAULIQUE
- PF (POTENTILLA FRUTICOSA)
VT (VIBURNUM TRILOBUM)
- SA (SYMPHORICARPOS ALBUS)
SL (SPIRAEA LATIFOLIA)
- PO (PHYSOCARPUS OPULIFOLIUS)
LC (LONICERA CANADENSIS)
- VLA (VIBURNUM LANTANA)
AM (ARONIA MELANOCARPA)
- UA (ULMUS AMERICANA)
TA (TILIA AMERICANA)
QR (QUERCUS RUBRA)
CO (CELTIS OCCIDENTALIS)
SCI (SAMBUCUS CANADENSIS)
- VL (VIBURNUM LENTAGO)
- AC (AMELANCHIER CANADENSIS)
DL (DIERVILLA LONICERA)
- PV (PRUNUS VIRGINIANA)
- VAC (VIBURNUM ACERIFOLIUM)
- VR (VITIS RIPARIA)
- PERRÉ EN PIERRES

ESPÈCES VÉGÉTALES PROPOSÉES
(VOIR TABLEAU DES PLANTATIONS)

SC 7
QUANTITÉ DE PLANTS PROJETÉE

VÉGÉTALISATION DE LA RIVE ET DU TALUS
VUE LONGITUDINALE
ÉCHELLE : AUCUNE

NOTE: LES LONGUEURS ET LES SUPERFICIES SONT ÉVALUÉES DANS LE SENS DE LA PENTE

2009-07-13	ÉMIS POUR COMMENTAIRES	J.D.
AAAA-MM-JJ	Modifications (nature)	Par
Date d'émission du plan		
Mandataire		
<p>2405 Farnand-Lafontaine, Longueuil (Québec) J4N 1N7 Téléphone: (450) 679-7200 / Télécopieur: (450) 670-9076 Sans frais: 1-866-217-5828</p>		
Sceau		
<p>Jocelyn Drouin, ing.</p>		
Équipe technique		
<p>The Nghia Nguyen, ing. Francis Désilets, ing. John Lam, tech.</p>		
<p>Transports Québec</p>		
Unité administrative		
<p>Direction Générale de Montréal et de l'Ouest</p> <p>Direction de L'Est-de-la-Montérégie</p> <p>Service des Projets</p>		
Titre		
<p>STABILISATION DES TALUS GABARIT DE PLANTATION POUR 24m DE LONGUEUR</p>		
Échelles		
horizontale	N/A	5m
verticale	0 1 2	m
Numéro de plan		21
CH-8606-154-84-0130		23
Identification de regroupement		