


COORDONNÉES SCOPQ NAD83 (SCRS)

Point	Nord (Y)	Est (X)
51	5 048 412,424	345 033,574
51A	5 048 302,523	345 038,018
2501	5 048 087,782	345 018,896
2503	5 048 356,504	345 033,201
2519	5 048 453,385	345 044,269
2525	5 048 393,430	345 027,379
2531	5 048 210,482	345 052,532
2532	5 048 244,177	345 053,173
2533	5 048 314,200	345 054,890
2544	5 047 911,229	345 023,520
2547	5 048 451,924	345 050,184
2548	5 048 112,871	345 055,424
2550	5 048 302,292	345 036,135
2551	5 048 390,845	345 037,485
2552	5 048 411,154	345 041,381
2559	5 048 452,114	345 050,108

Facteur combiné moyen : 0,9999200

Toutes les coordonnées montrées sur ce plan sont calculées suivant le système de projection MTM, fuseau 14 B.
Les coordonnées ci-dessus ont été calculées selon le système de référence NAD-83 (SCRS) à partir des points exempts de distorsion suivants: 98K1153 et 98K1166

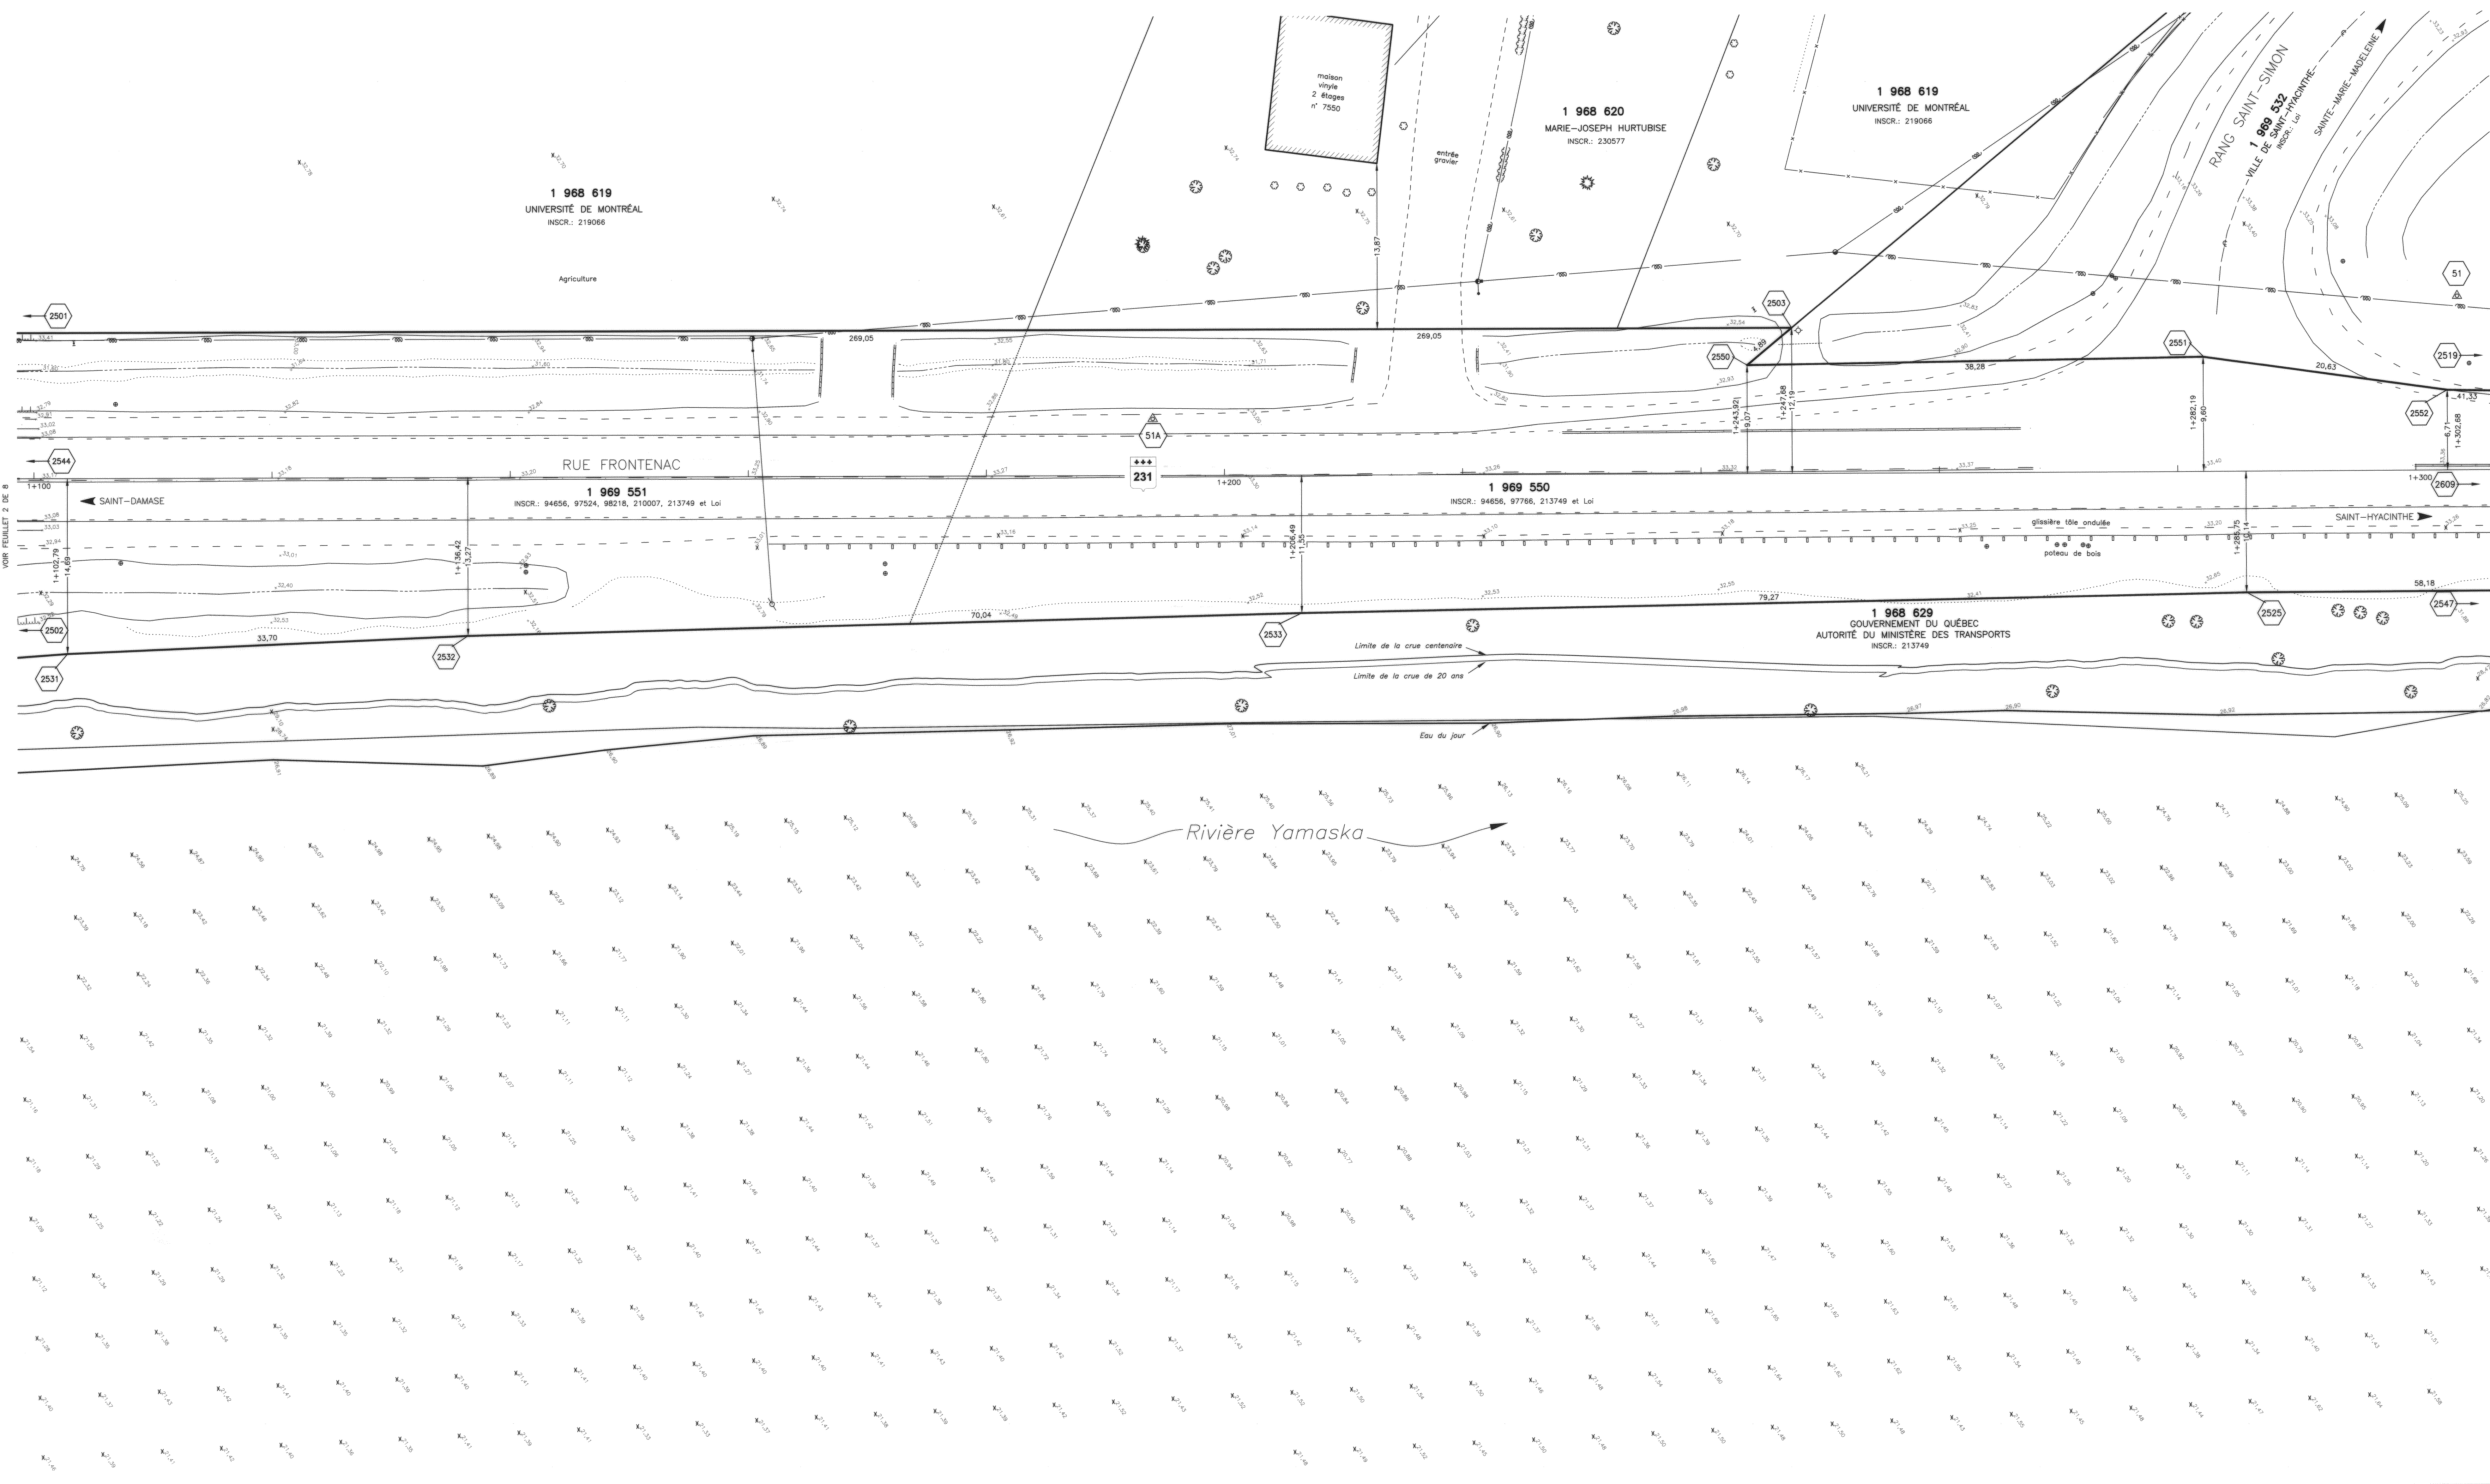

Unité administrative		
Direction Générale de Montréal et de l'Ouest		
Direction de l'Est-de-la-Montérégie		
Service des Projets		
Route	Tronçon	Section
231	01	071
Feuille cartographique	Latitude	Longitude
31H10-200-0101	45°34'	72°58'
Municipalité	Code	
VILLE DE SAINT-HYACINTHE	54048	
Municipalité régionale de comté	Code	
LES MASKOUTAINS	540	
Circoscription électorale	Code	
SAINTE-HYACINTHE	282	
Centre de services	Code	
SAINTE-HYACINTHE	8607	
Cadastr	Code	
DU QUÉBEC		
Circoscription foncière	Code	
SAINTE-HYACINTHE	51	

PLAN DE BATHYMETRIE ET EMPRISE	
ROUTE 231	
RUE FRONTENAC	
CHÂNGE: 1+100 à 1+300	

"Ces immeubles sont situés dans une zone agricole".
La route 231-01-071 est sous la gestion du ministère des Transports

Date	Minute	Matière
2008-07-15	531	1974
Sous:		

préparé par	
CHANTAL LEDUC s.-g.	
Transport Québec	
Echelle horizontale 1:200	
Références techniques	
622-77-61-222, 622-84-60-270	
AA-20-5372-8411-B	
PH-20-5372-8411-B	
Nom du client	
MTQ Voirie	
Identification du projet	
154840130	
Numéro de l'intervention PLAN	
Numéro de plan	
BA-8607-154-84-0130	