


COORDONNÉES SCOPQ NAD-83 (SCRS)

Point	Nord (Y)	Est (X)
53	0 048 733,321	345 070,968
1532	0 048 730,267	345 069,310
2602	0 048 803,280	345 071,304
2604	0 048 722,294	345 069,166
2605	0 048 847,257	345 830,288
2610	0 048 722,253	345 069,275
2611	0 048 804,015	345 061,272
2612	0 048 704,440	345 073,317
2613	0 048 801,867	345 096,892
2614	0 049 015,009	345 139,871
2636	0 048 854,690	345 064,985
2639	0 049 013,408	345 146,728
2640	0 048 803,951	345 087,051
2641	0 048 708,485	345 065,468
2642	0 048 804,751	345 051,239
2643	0 048 836,080	345 046,027
4704	0 048 799,883	345 106,753
4772	0 049 017,633	345 130,017
7197	0 048 217,826	345 069,041

Facteur combiné moyen : 0,9999200
 coordonnées montrées sur ce plan sont
 suivant le système de projection MTM, fuseau N° 8
 Les coordonnées ci-dessus ont été calculées
 selon le système de référence NAD-83 (SCRS)
 à partir des points exempts de distorsion suivants:
 96K1153 et 96K1166

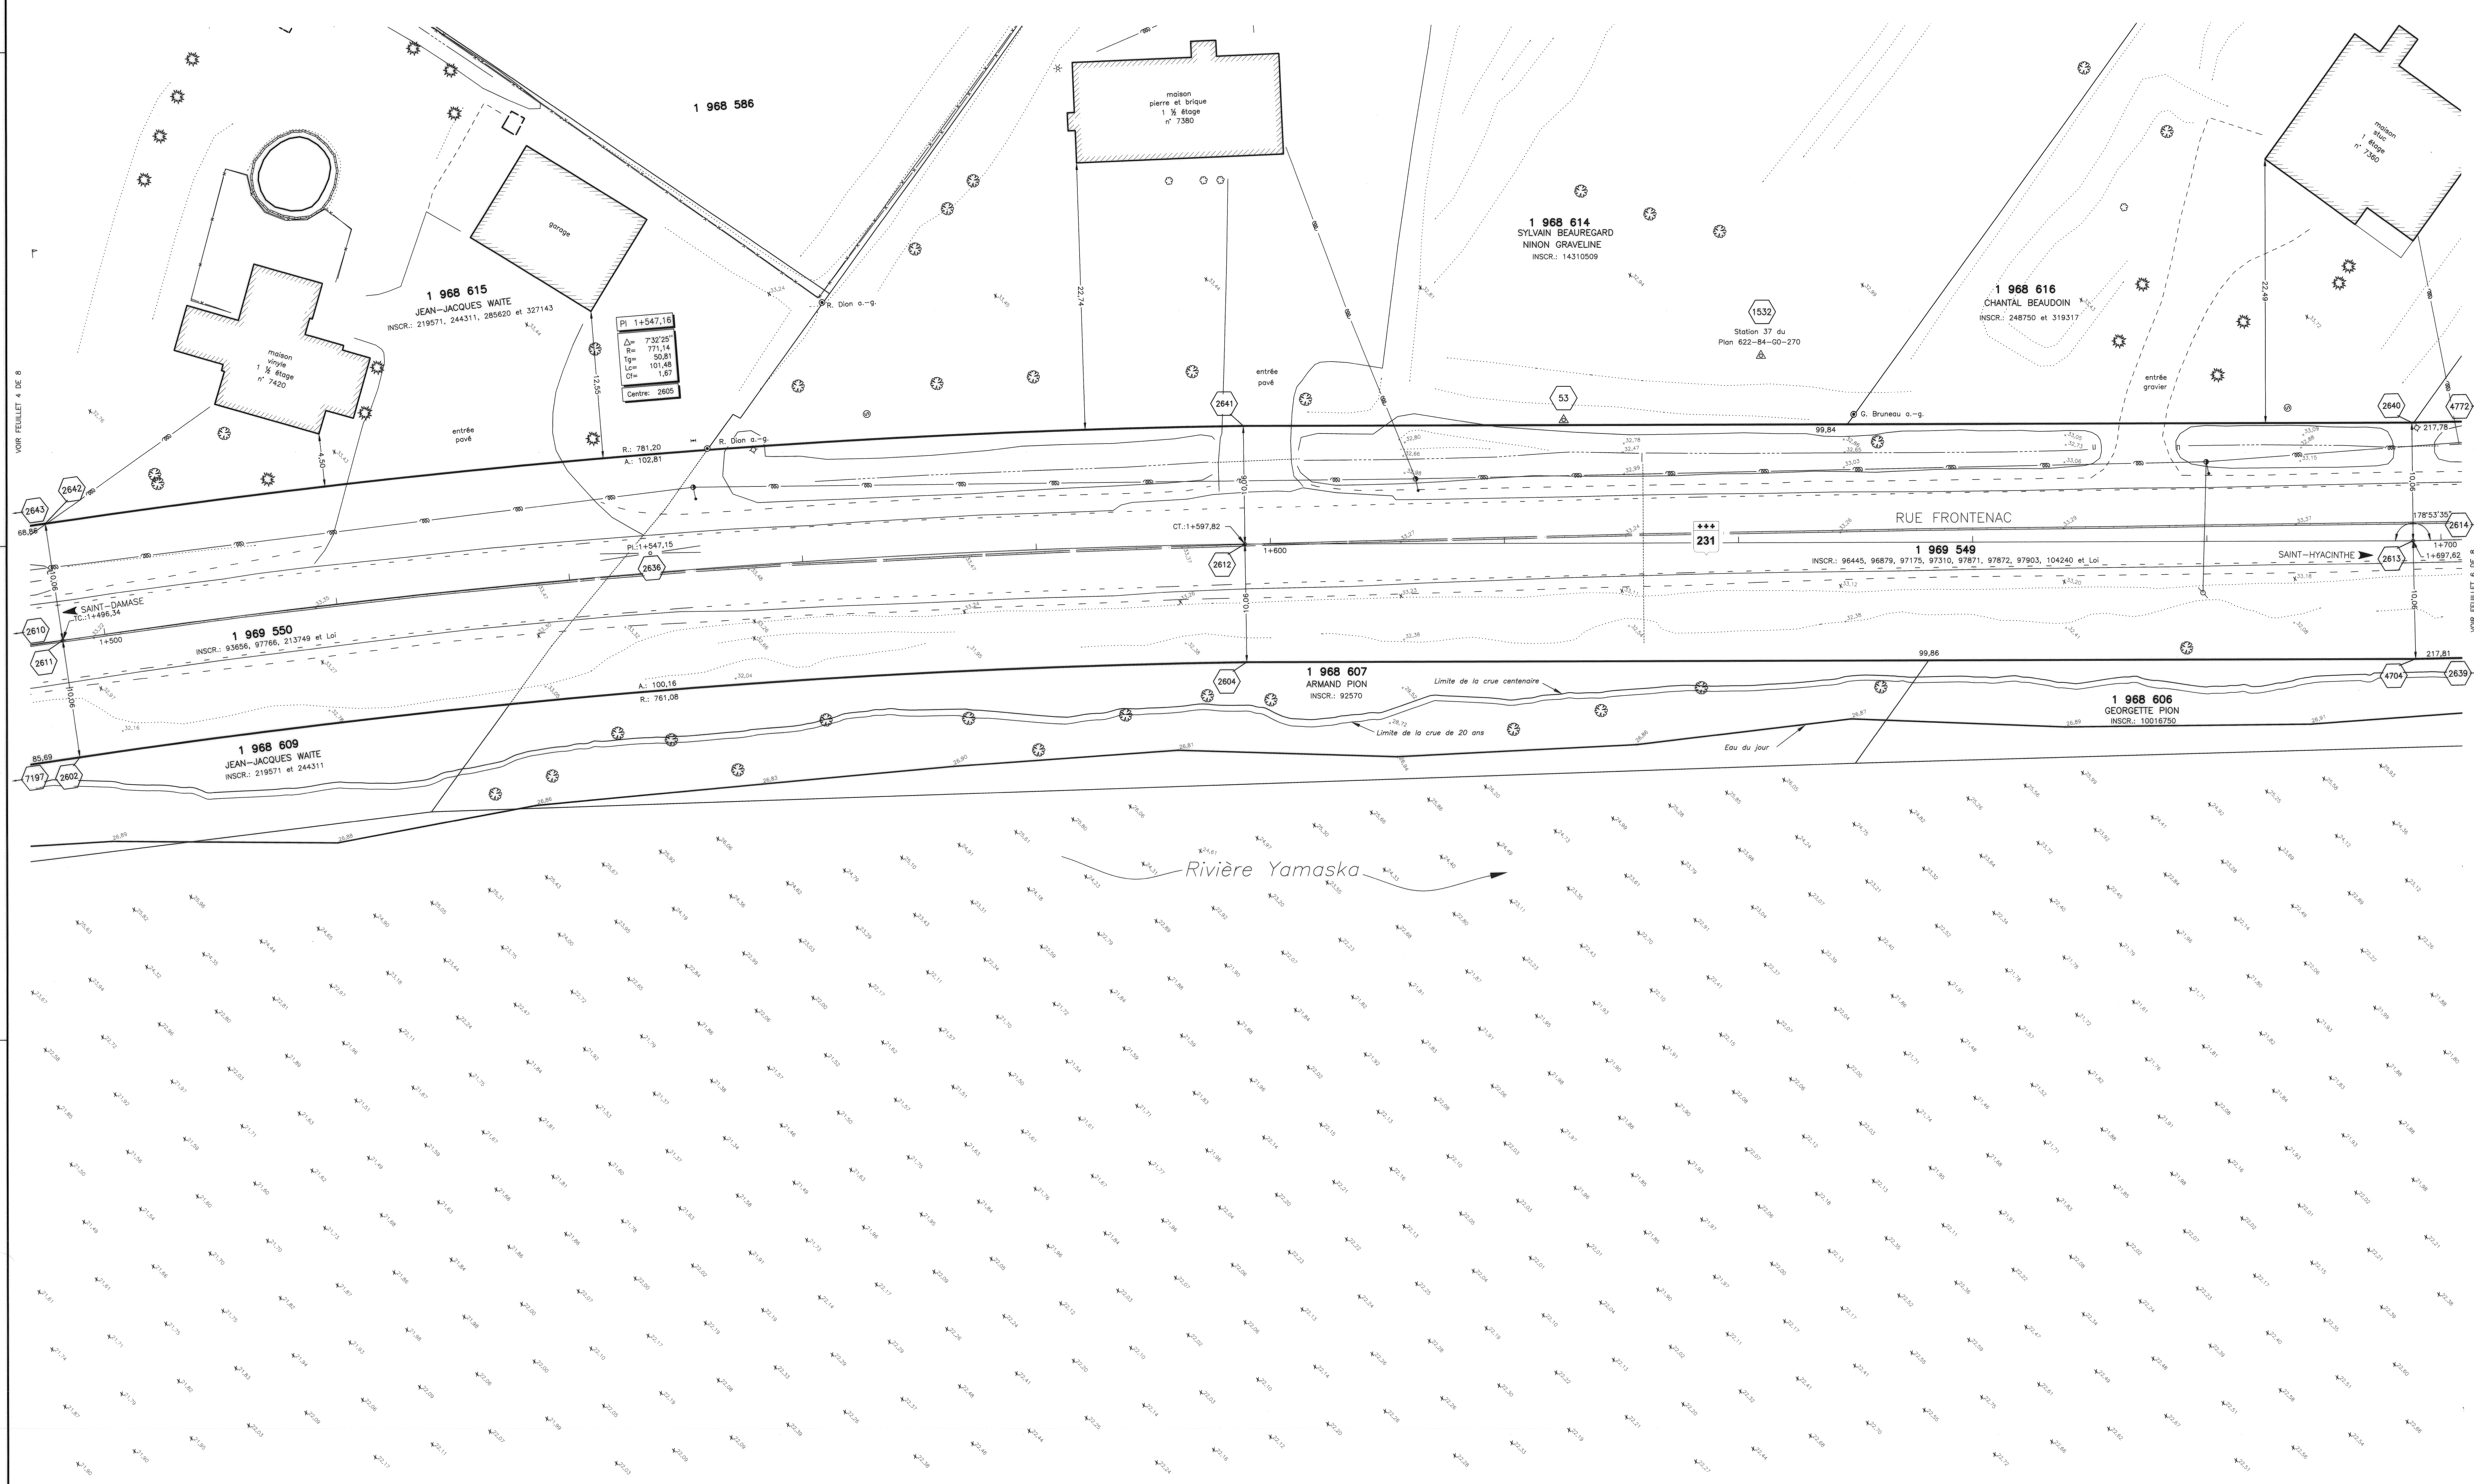

Unité administrative
 Direction Générale
 de Montréal et de l'Ouest
 Direction de
 l'Est-de-la-Montérégie
 Service des Projets

Route	Tronçon	Section
231	01	071
Route	Tronçon	Section
31H10-200-0101	45°34'	72°58'
Municipalité	Code	
VILLE DE SAINT-HYACINTHE	54048	
Municipalité déléguée de comté	Code	
LES MASKOUTAINS	540	
Circumscription électorale	Code	
SAINT-HYACINTHE	262	
Centre de services	Code	
SAINT-HYACINTHE	8607	
Cadastre	Code	
DU QUÉBEC		
Circumscription foncière	Code	
SAINT-HYACINTHE	51	

PLAN DE BATHYMETRIE ET EMPRISE

ROUTE 231
RUE FRONTENAC
 CHAÎNAGE: 1+500 à 1+700

"Ces immeubles sont situés dans une zone agricole".

La route 231-01-071 est sous la gestion du ministère des Transports

Date	Minute	Métrique
2008-07-15	531	1974

préparé par: *Chantal Leduc*
 CHANTAL LEDUC a.-g.



Échelle horizontale: 1:200

Références techniques: 622-84-00-270, AA-20-5372-8411-B, PH-20-5372-8411-B

Nom du client: MTO Voirie

Identification du projet: 154840130

Numéro de l'intervention PLAN

Numéro de plan: BA-8607-154-84-0130