


COORDONNÉES SCOPQ NAD-83 (SCRS)

Point	Nord (Y)	Est (X)
54	5 048 887,543	345 113,777
2613	5 048 851,987	345 098,892
2614	5 048 015,409	345 139,871
2639	5 048 013,456	345 148,728
2640	5 048 823,251	345 087,201
4704	5 048 799,883	345 106,753
4772	5 048 017,433	345 130,017

Facteur combiné moyen = 0,9999200
 Toutes les coordonnées montrées sur ce plan sont calculées suivant le système de projection MTM, fuseau N° 8
 Les coordonnées ci-dessus ont été calculées selon le système de référence NAD-83 (SCRS) à partir des points exempts de distorsion suivants: 98K1153 et 98K1166

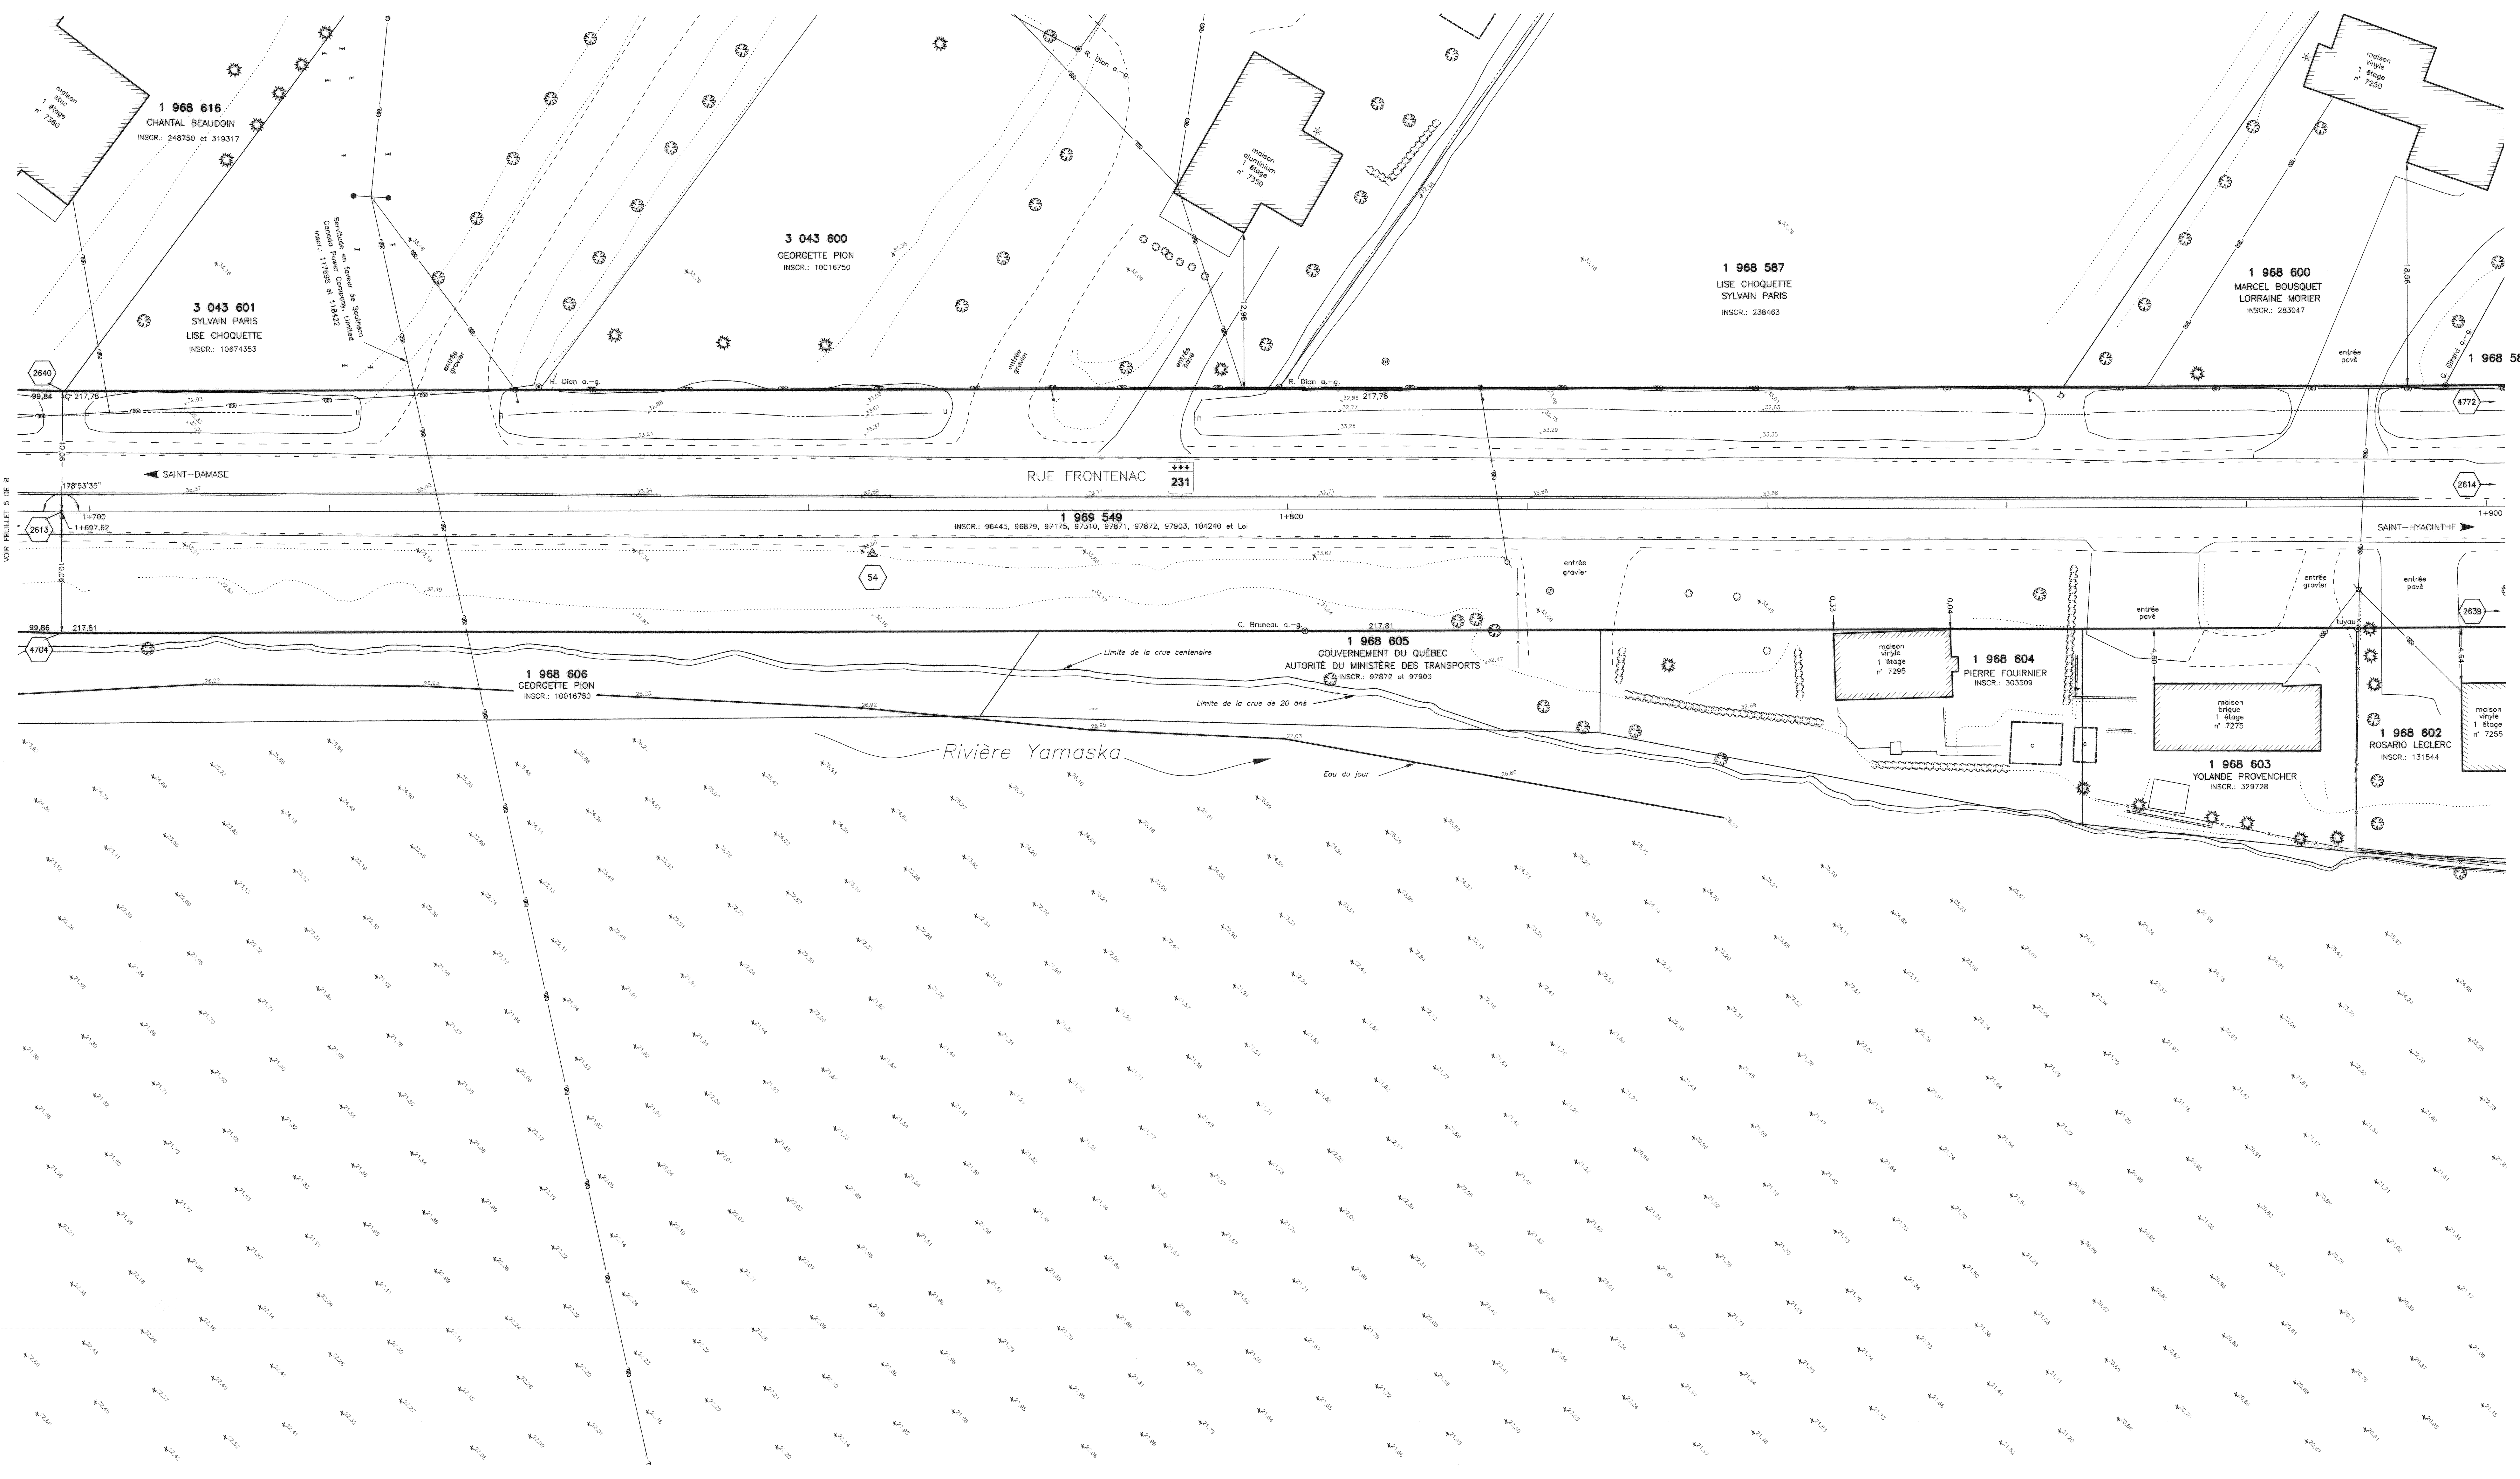

Unité administrative		
Direction Générale de Montréal et de l'Ouest		
Direction de l'Est-de-la-Montérégie		
Service des Projets		
Rue	Tronçon	Section
231	01	071
Feuille cartographique		
31H10-200-0101	Latitude	Longitude
	45°34'	72°58'
Municipalité		
VILLE DE SAINT-HYACINTHE	Code	
	54048	
Municipalité régionale de comté		
LES MASKOUTAINS	Code	
	540	
Cronscription électorale		
SAINT-HYACINTHE	Code	
	262	
Centre de services		
SAINT-HYACINTHE	Code	
	8607	
Cadastre		
DU QUÉBEC		
Cronscription foncière		
SAINT-HYACINTHE	Code	
	51	

PLAN DE BATHYMETRIE ET EMPRISE

ROUTE 231

RUE FRONTENAC

CHAÎNAGE: 1+700 à 1+900

"Ces immeubles sont situés dans une zone agricole".

La route 231-01-071 est sous la gestion du ministère des Transports

Date	Minute	Marque
2008-07-15	531	1974

Scale

préparé par: *Chantal Leduc*
 CHANTAL LEDUC, s.-g.

Transports Québec

Échelle horizontale: 1:200

Références techniques:
 622-84-G0-270
 AA-20-5372-8411-B
 PH-20-5372-8411-B

Nom du client: MTQ Voirie

Identification du projet: 154840130

Numéro de l'intervention PLAN

Numéro de plan: BA-8607-154-84-0130