



COORDONNÉES SCOPQ NAD-83 (SCRS)

| Point | Nord (Y) | Est (X) |
|-------|---------------|-------------|
| 2618 | 5 049 372,837 | 345 336,059 |
| 2619 | 5 049 479,641 | 345 401,765 |
| 2620 | 5 049 563,844 | 345 457,366 |
| 2635 | 5 049 428,060 | 345 361,278 |
| 4791 | 5 049 649,208 | 345 457,006 |
| 4792 | 5 049 578,224 | 345 318,064 |
| 4794 | 5 049 367,450 | 345 335,034 |
| 4795 | 5 049 472,459 | 345 409,700 |
| 9730 | 5 049 458,896 | 345 373,363 |
| 9732 | 5 049 463,051 | 345 399,461 |
| 9733 | 5 049 481,175 | 345 401,868 |
| 9734 | 5 049 457,023 | 345 375,787 |

Facteur combiné moyen : 0,9999200

coordonnées montrées sur ce plan sont
suivant le système de projection MTM, fuseau N° 8

Les coordonnées ci-dessus ont été calculées
selon le système de référence NAD-83 (SCRS)
à partir des points exempts de distorsion suivants:
96K1153 et 96K1166

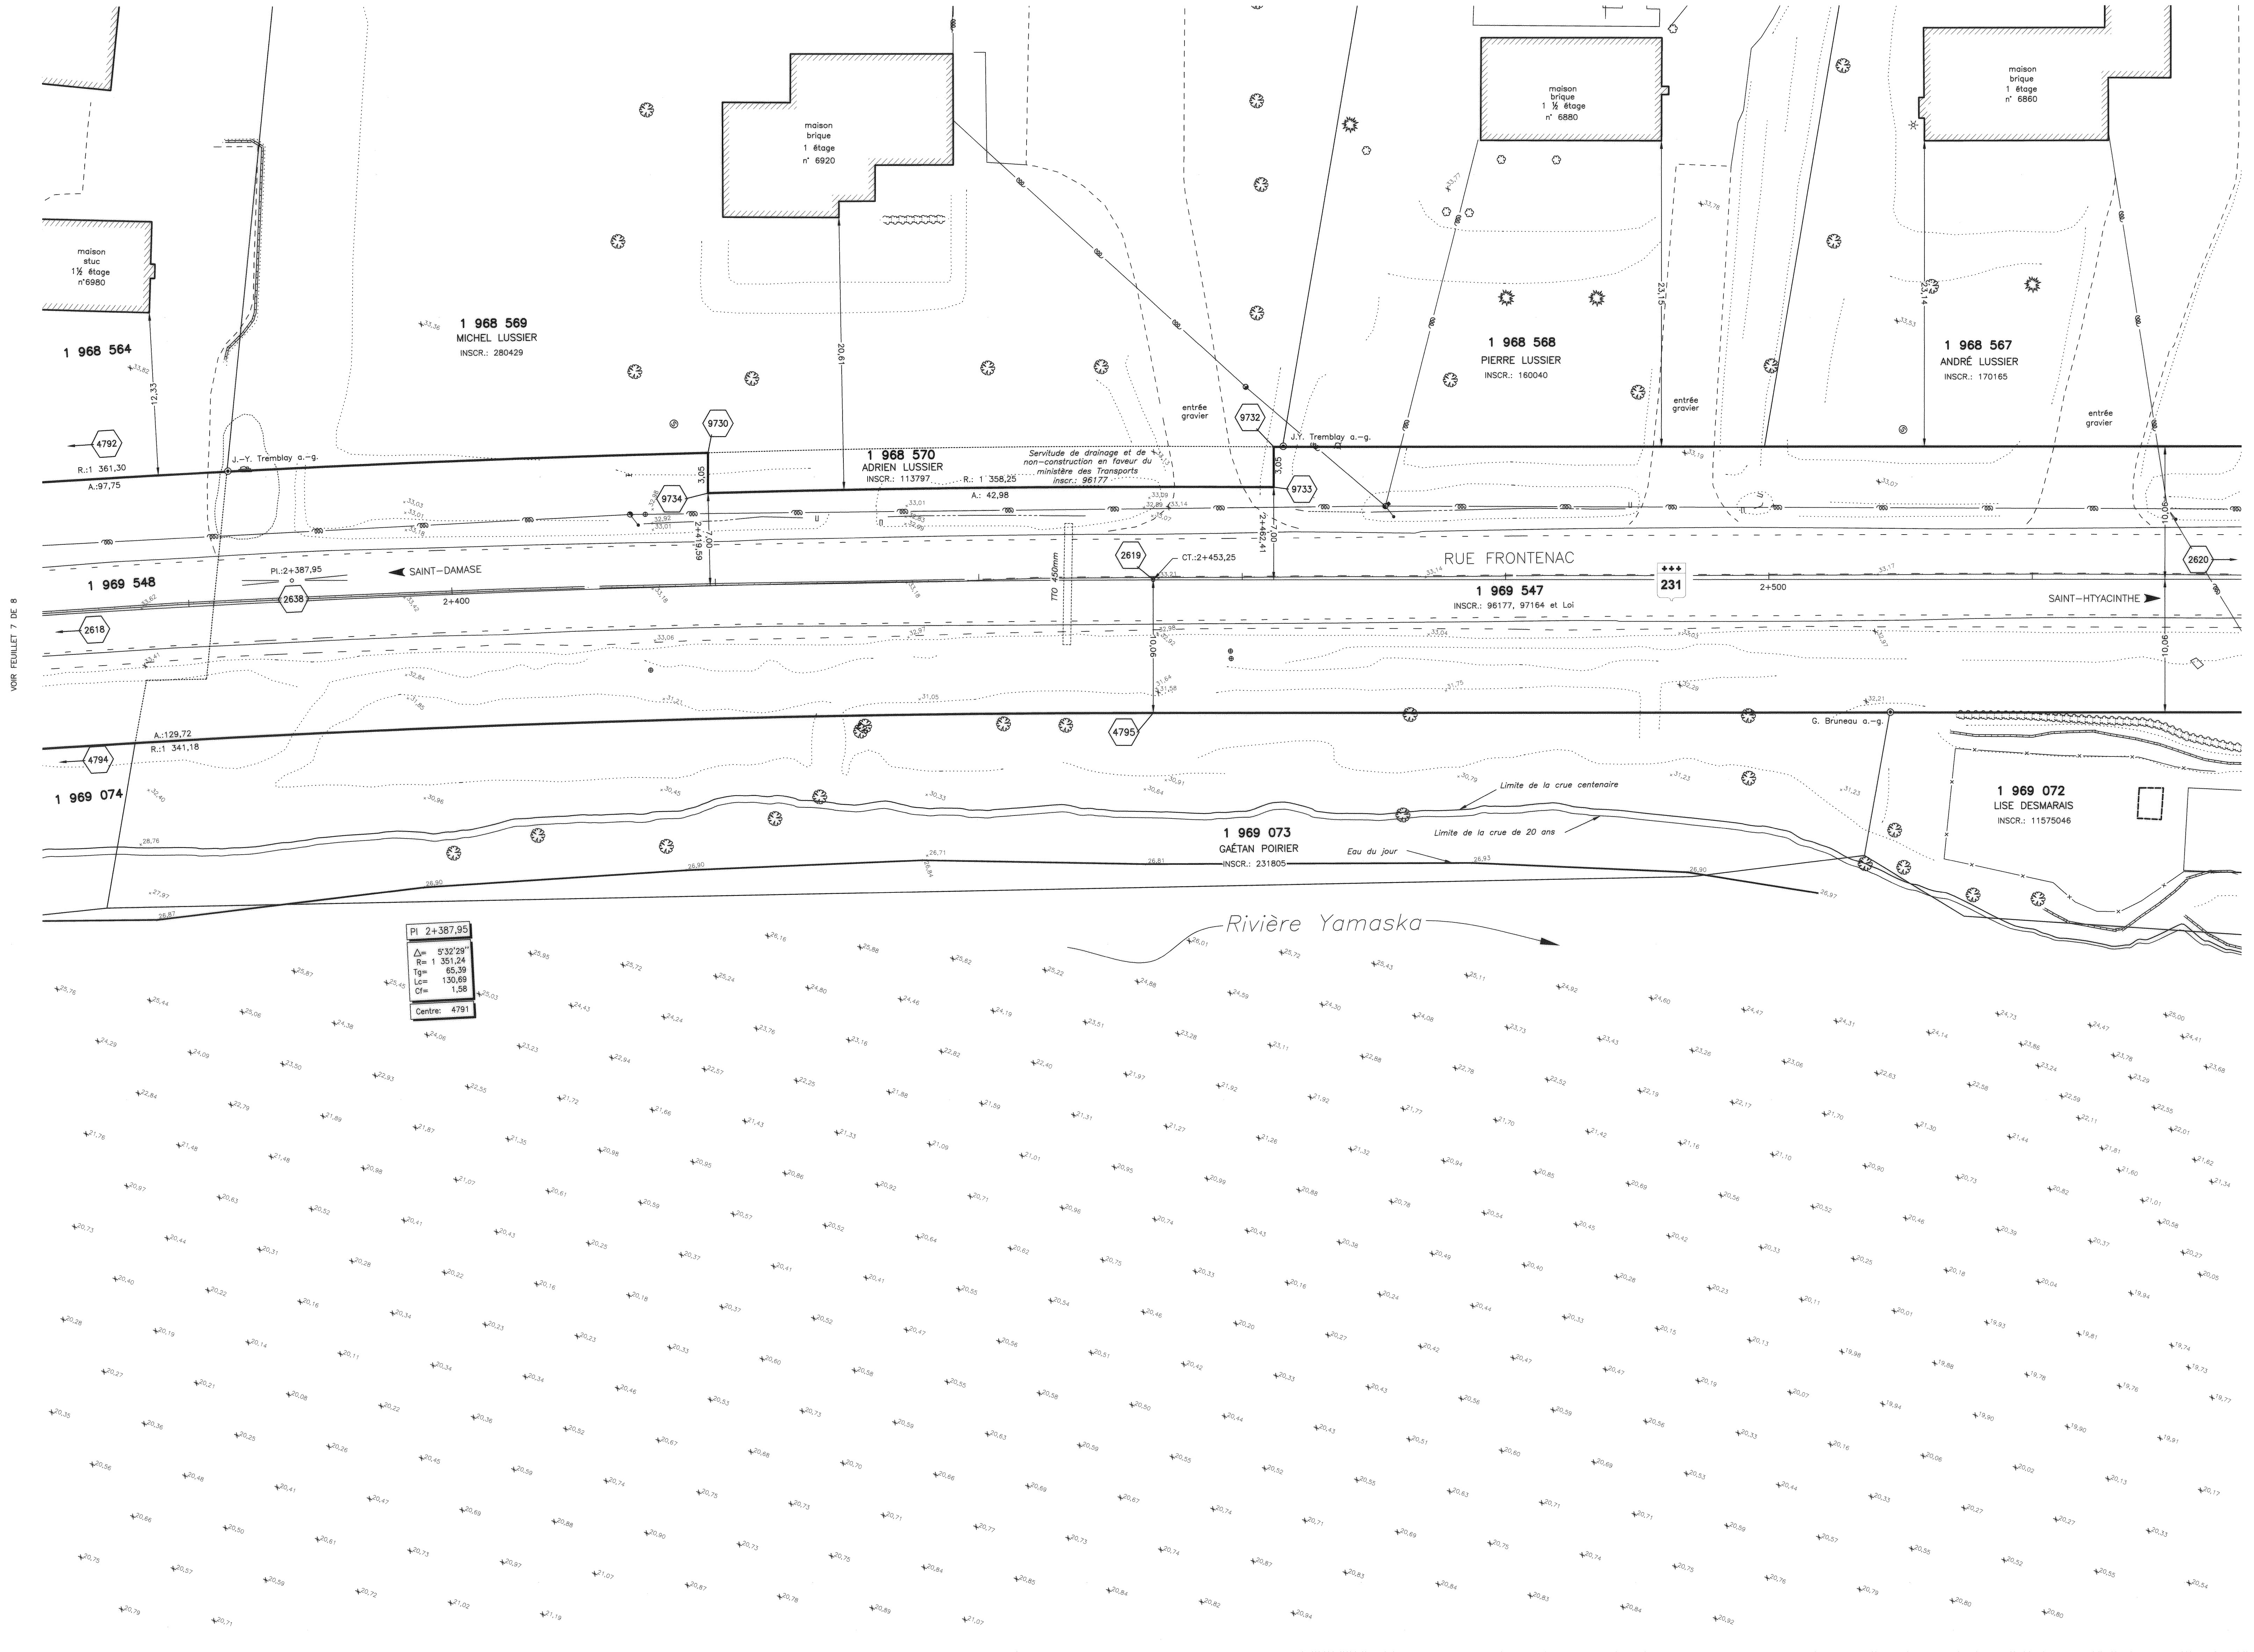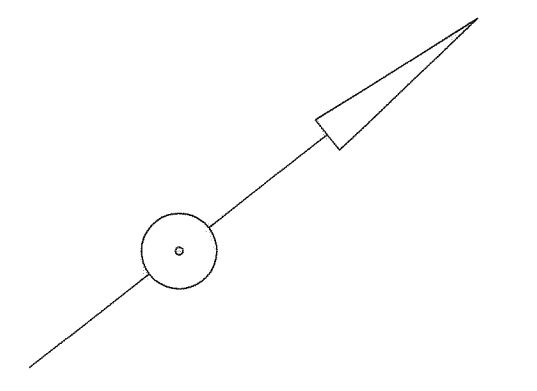

| | | |
|---|----------|-----------|
| Unité administrative | | |
| Direction Générale de Montréal et de l'Ouest | | |
| Direction de l'Est-de-la-Montérégie | | |
| Service des Projets | | |
| Route | Tronçon | Section |
| 231 | 01 | 071 |
| Route | Tronçon | Section |
| 31H10-200-0101 | | |
| Feuille cartographique | Latitude | Longitude |
| 31H10-200-0101 | 45°34' | 72°58' |
| Municipalité | Code | |
| VILLE DE SAINT-HYACINTHE | 54048 | |
| Municipalité régionale de comté | Code | |
| LES MASKOUTAINS | 540 | |
| Cronscription électorale | Code | |
| SAINT-HYACINTHE | 262 | |
| Centre de services | Code | |
| SAINT-HYACINTHE | 8607 | |
| Cadastre | Code | |
| DU QUÉBEC | | |
| Cronscription foncière | Code | |
| SAINT-HYACINTHE | 51 | |
| Titre | | |
| PLAN DE BATHYMÉTRIE ET EMPRISE | | |
| Description | | |
| ROUTE 231 | | |
| RUE FRONTENAC | | |
| CHAÎNAGE: 2+380 à 2+520 | | |
| "Ces immeubles sont situés dans une zone agricole". | | |
| La route 231-01-071 est sous la gestion du ministère des Transports | | |
| Date | Minute | Matrours |
| 2008-07-15 | 531 | 1974 |
| Sous | | |
| préparé par:  CHANTAL LEDUC a.-g. | | |
|  | | |
| Échelle | | |
| horizontale 1:200 | | |
| Références techniques | | |
| 622-84-00-270 | | |
| AA-20-5372-8411-B | | |
| PH-20-5372-8411-B | | |
| Nom du client | | |
| MTQ Voirie | | |
| Identification du projet | | |
| 154840130 | | |
| Numéro de l'intervention PLAN | | |
| Numéro de plan | | |
| BA-8607-154-84-0130 | | |
| | | 8 |