


ANNEXE 6  
Traversée du ruisseau de la Barbotte

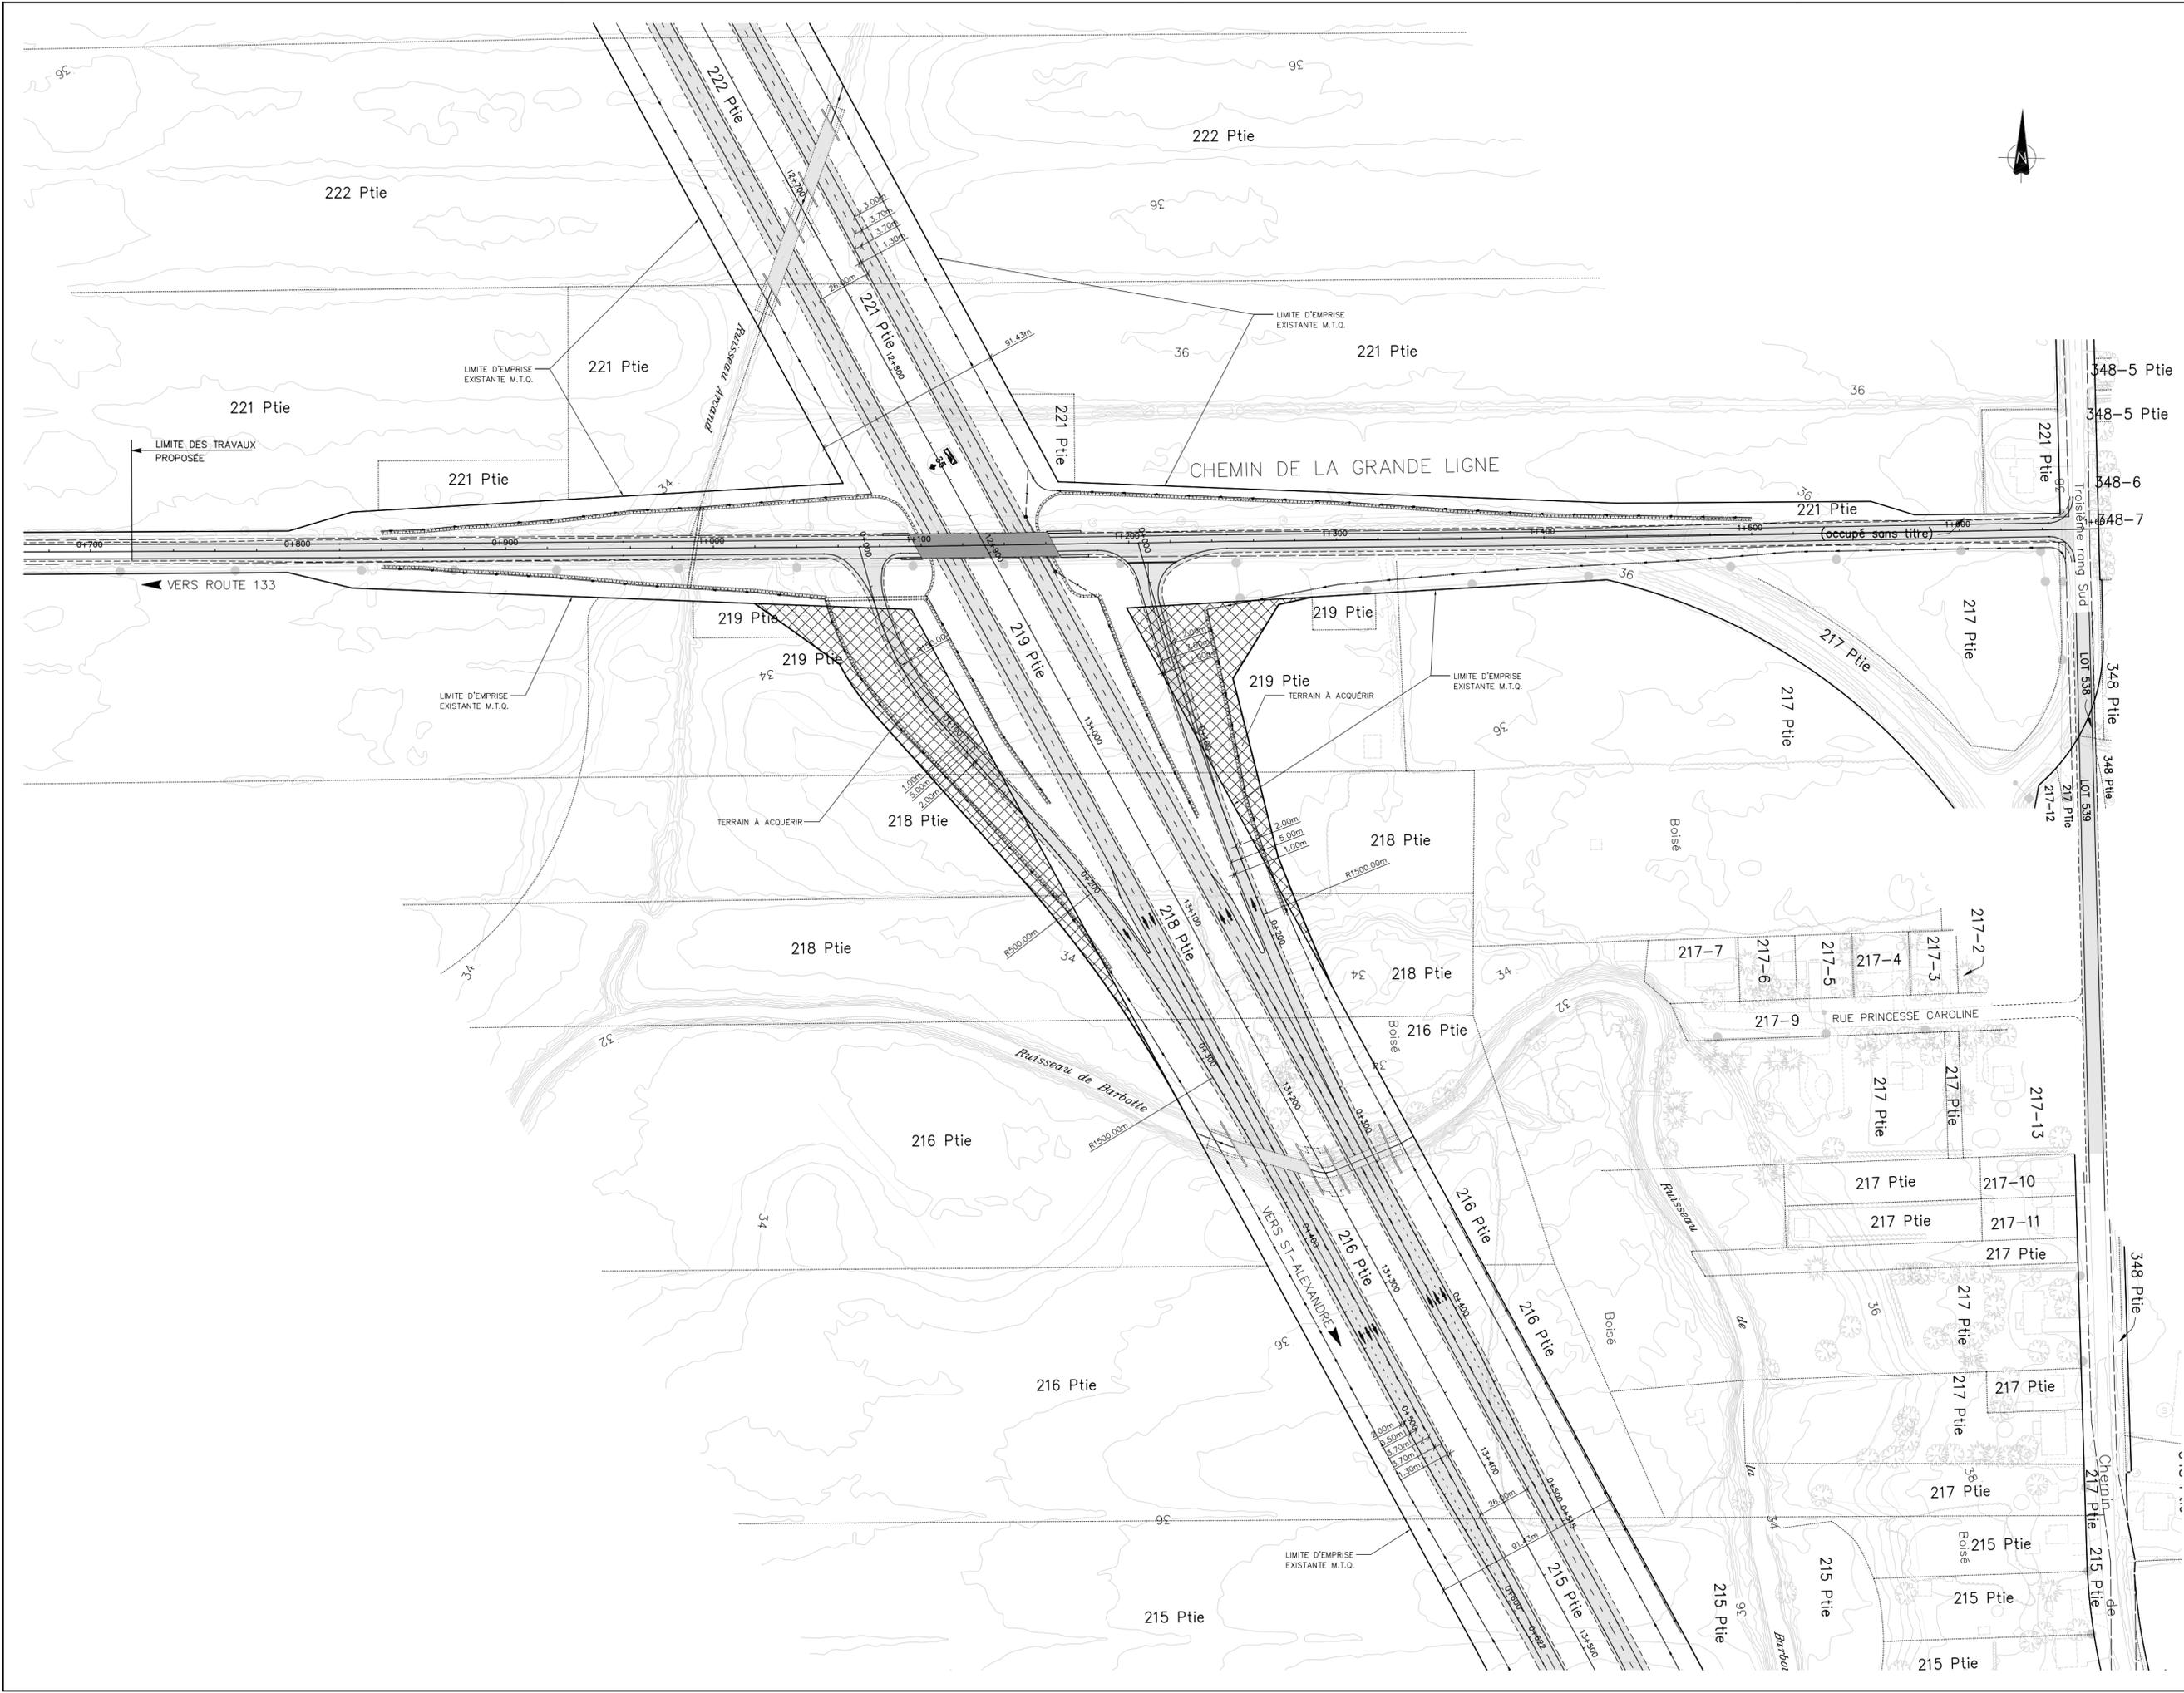



Unité administrative		
DIRECTION GÉNÉRALE DE MONTRÉAL ET DE L'OUEST		
DIRECTION DE L'OUEST-DE-LA-MONTÉRÉGIE		
Service des Projets		
Route	Tronçon	Section
Feuillet cartographique	Latitude	Longitude
Municipalité	Code	
Municipalité régionale de comté	Code	
Circonscription électorale	Code	
Centre de services	Code	
Cadastre	Code	
Circonscription foncière	Code	
Titre		
MADUC CHEMIN DE LA GRANDE LIGNE ET AUTOROUTE 35		
Description		
AUTOROUTE 35		
		
AVANT-PROJET PRÉLIMINAIRE		
PARACHÈVEMENT DE L'AUTOROUTE 35 ENTRE LA FRONTIÈRE AMÉRICAINE ET ST-JEAN-SUR-RICHELIEU		
2005-02-15	Émis pour commentaires	J.H.
2005-01-31	Émis pour commentaires	J.H.
Date	Modifications (nature)	Par
Sceau		
CONSORTIUM  		
préparé par		
Gestionnaire autorisé		
		
Echelles		
horizontale	1:1000	0 10 20 50 m
verticale	0	0 10 20 m
Équipe technique		
Identification du contrat		
Identification du projet		
20-5474-9109-A		
Identification technique		15
Identification de regroupement		50