

Amélioration du réseau artériel
de la Ville de Vaudreuil-Dorion
Étude d'impact sur l'environnement

PROJET: P102703





Ville de Vaudreuil-Dorion
2555, rue Dutrisac
Vaudreuil-Dorion
Québec, J7V 7E6



GENIVAR
89, boulevard Don Quichotte, bureau 9, L'Île Perrot (Québec) J7V 6X2
Téléphone (514) 453-1621 - télécopieur (514) 453-9305

PROFIL DE L'AVENUE ANDRÉ-CHARTRAND
SOUS LA VOIE FERRÉE DU C.N.
Échelle: 1:1500

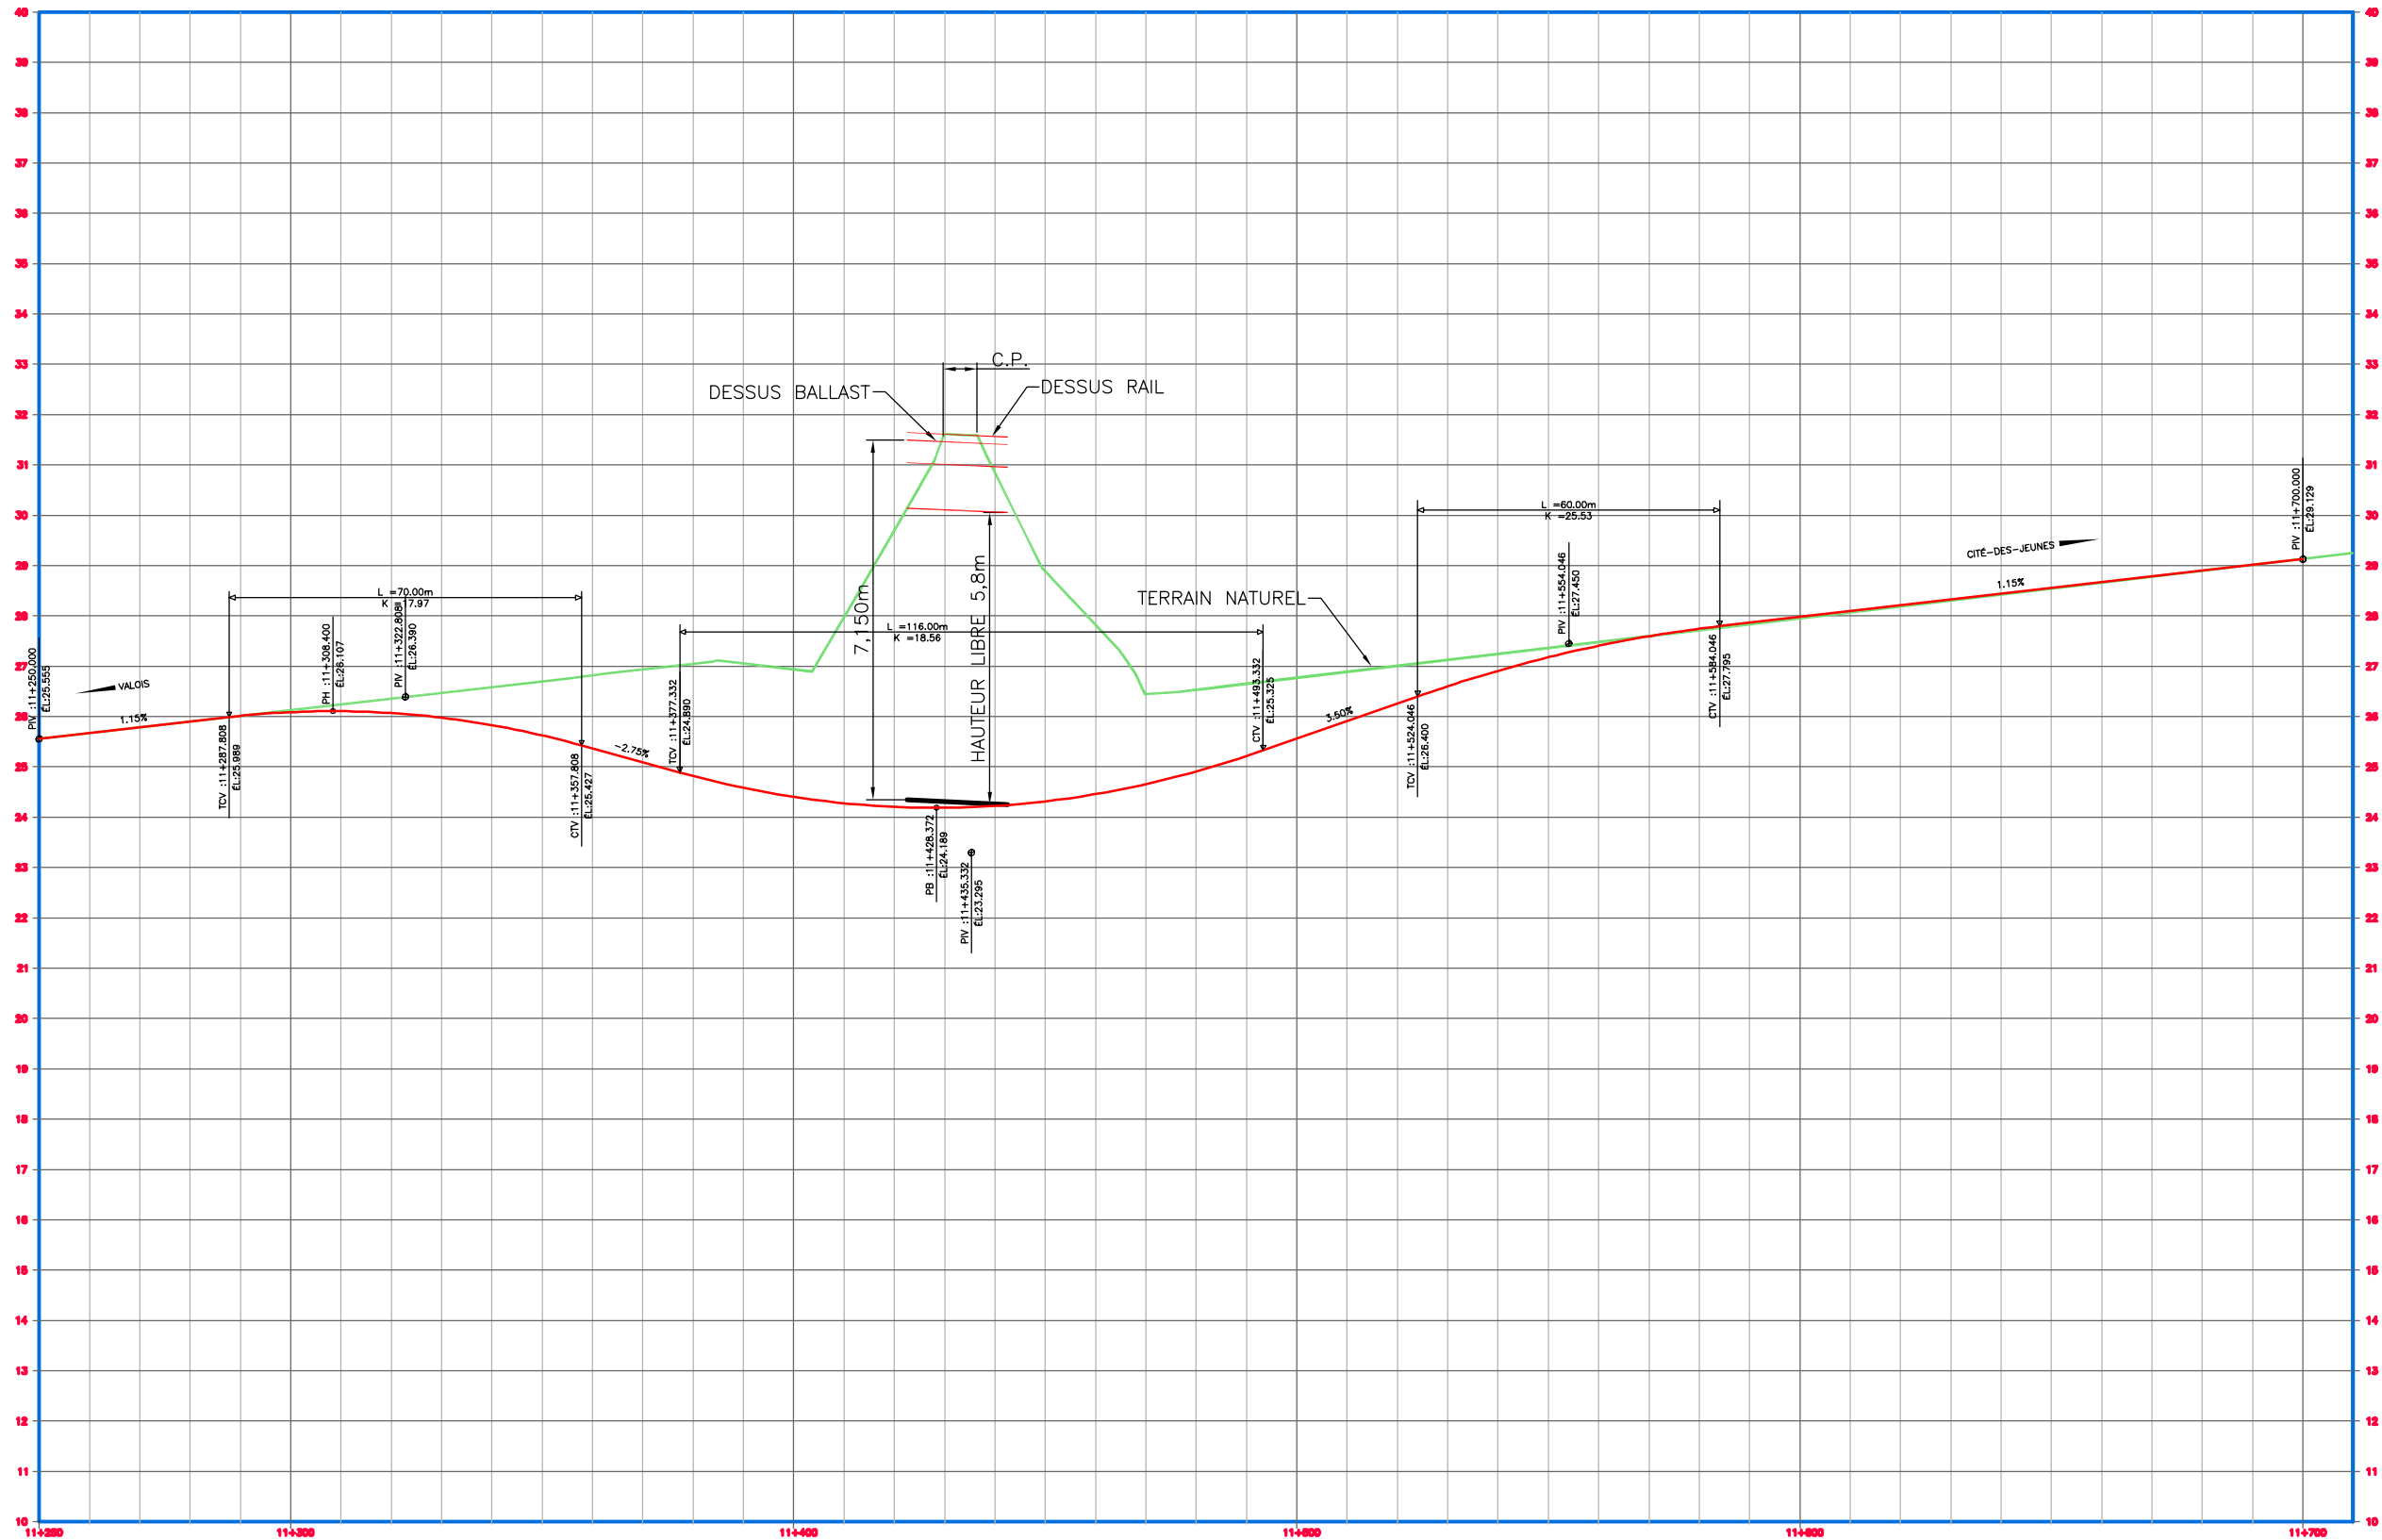

Amélioration du réseau artériel
de la Ville de Vaudreuil-Dorion
Étude d'impact sur l'environnement

PROJET: P102703



PROFIL DE L'AVENUE ANDRÉ-CHARTRAND
SOUS LA VOIE FERRÉE DU C.P.
Échelle: 1:1500