


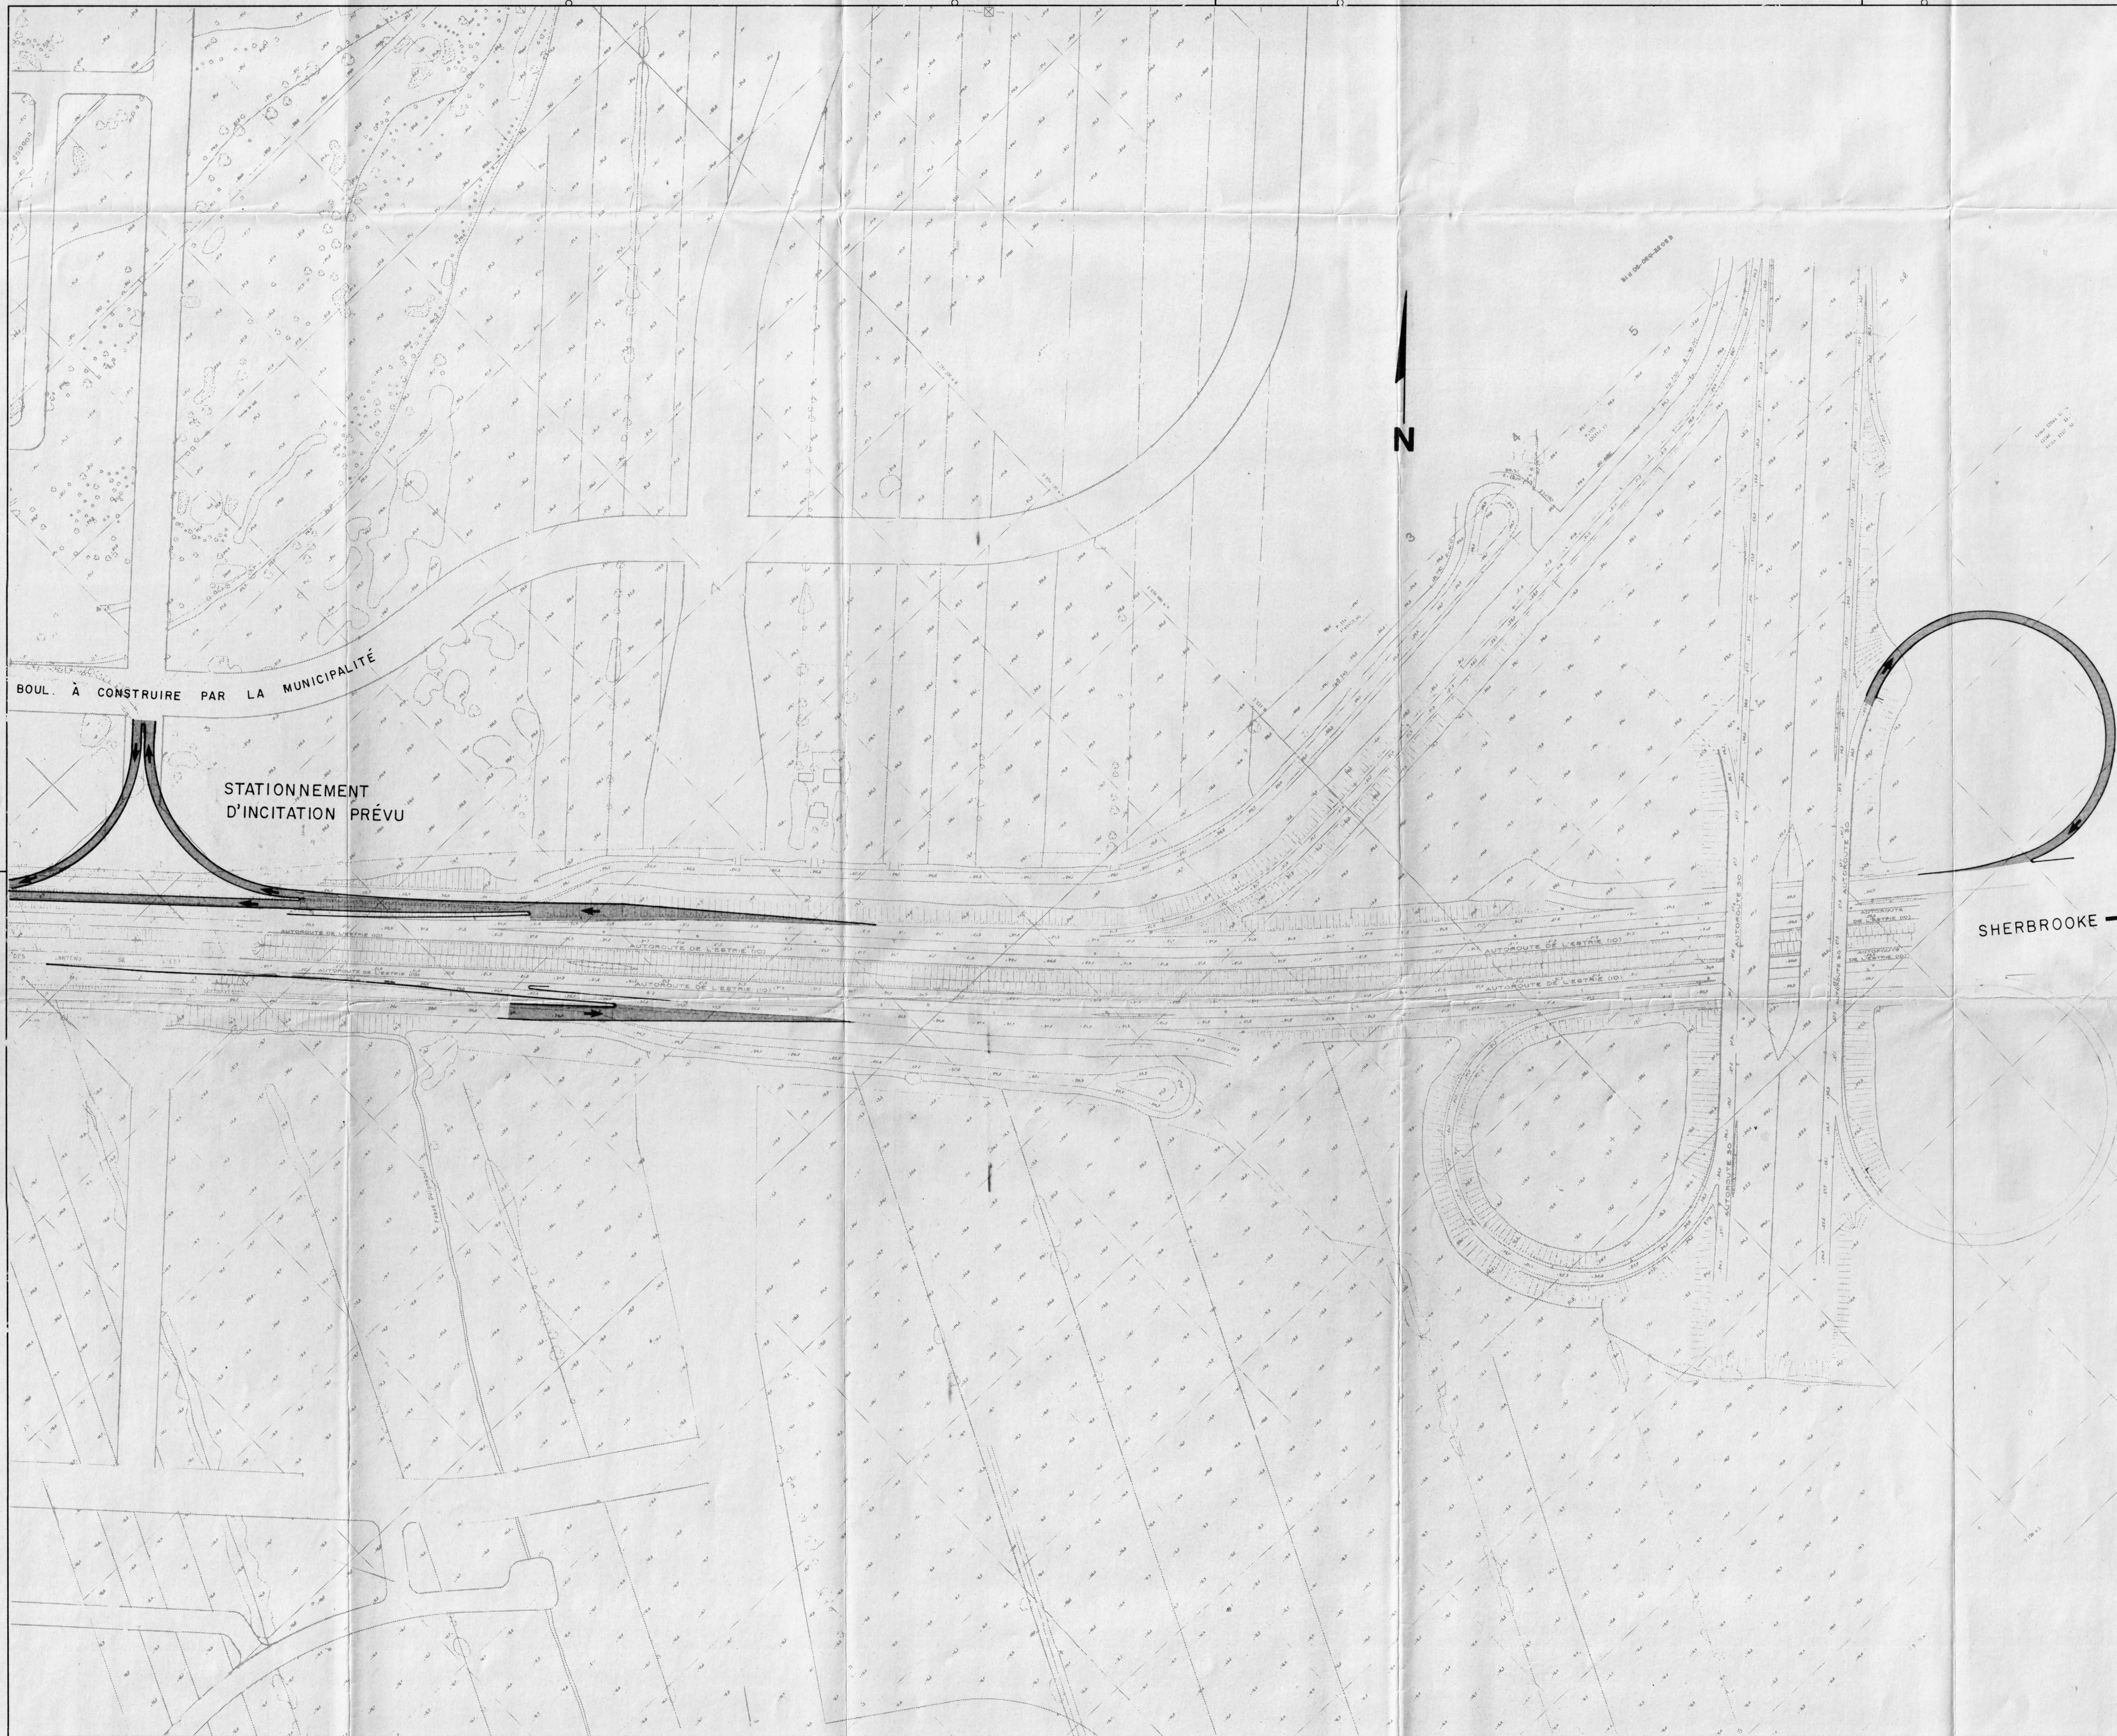

A M J		NATURE DE MODIFICATION		PAR
90/11/09		DATE D'ÉMISSION DU PLAN		
PAR <i>Guy Toulon</i>				
REÇU CENTRE DE DOCUMENTATION JUL 19 1992 TRANSPORTS QUÉBEC				
Gouvernement du Québec				
Ministère des Transports				
SERVICE DES PROJETS DE MONTRÉAL				
DIVISION DES AMÉNAGEMENTS				
CARREFOUR A-10 ET A-30				
ACCÈS AU STATIONNEMENT				
PREMIÈRE ÉTAPE				
ÉCHELLE				
HOR. 1:2000 0 20 40 60 80 100m				
VERT. 1: 0 m				
IDENTIFICATION TECHNIQUE				2
TA-90-12-2041				2
IDENTIFICATION REGROUPEMENT				

CANQ
TR
TPH
ETTP
106