


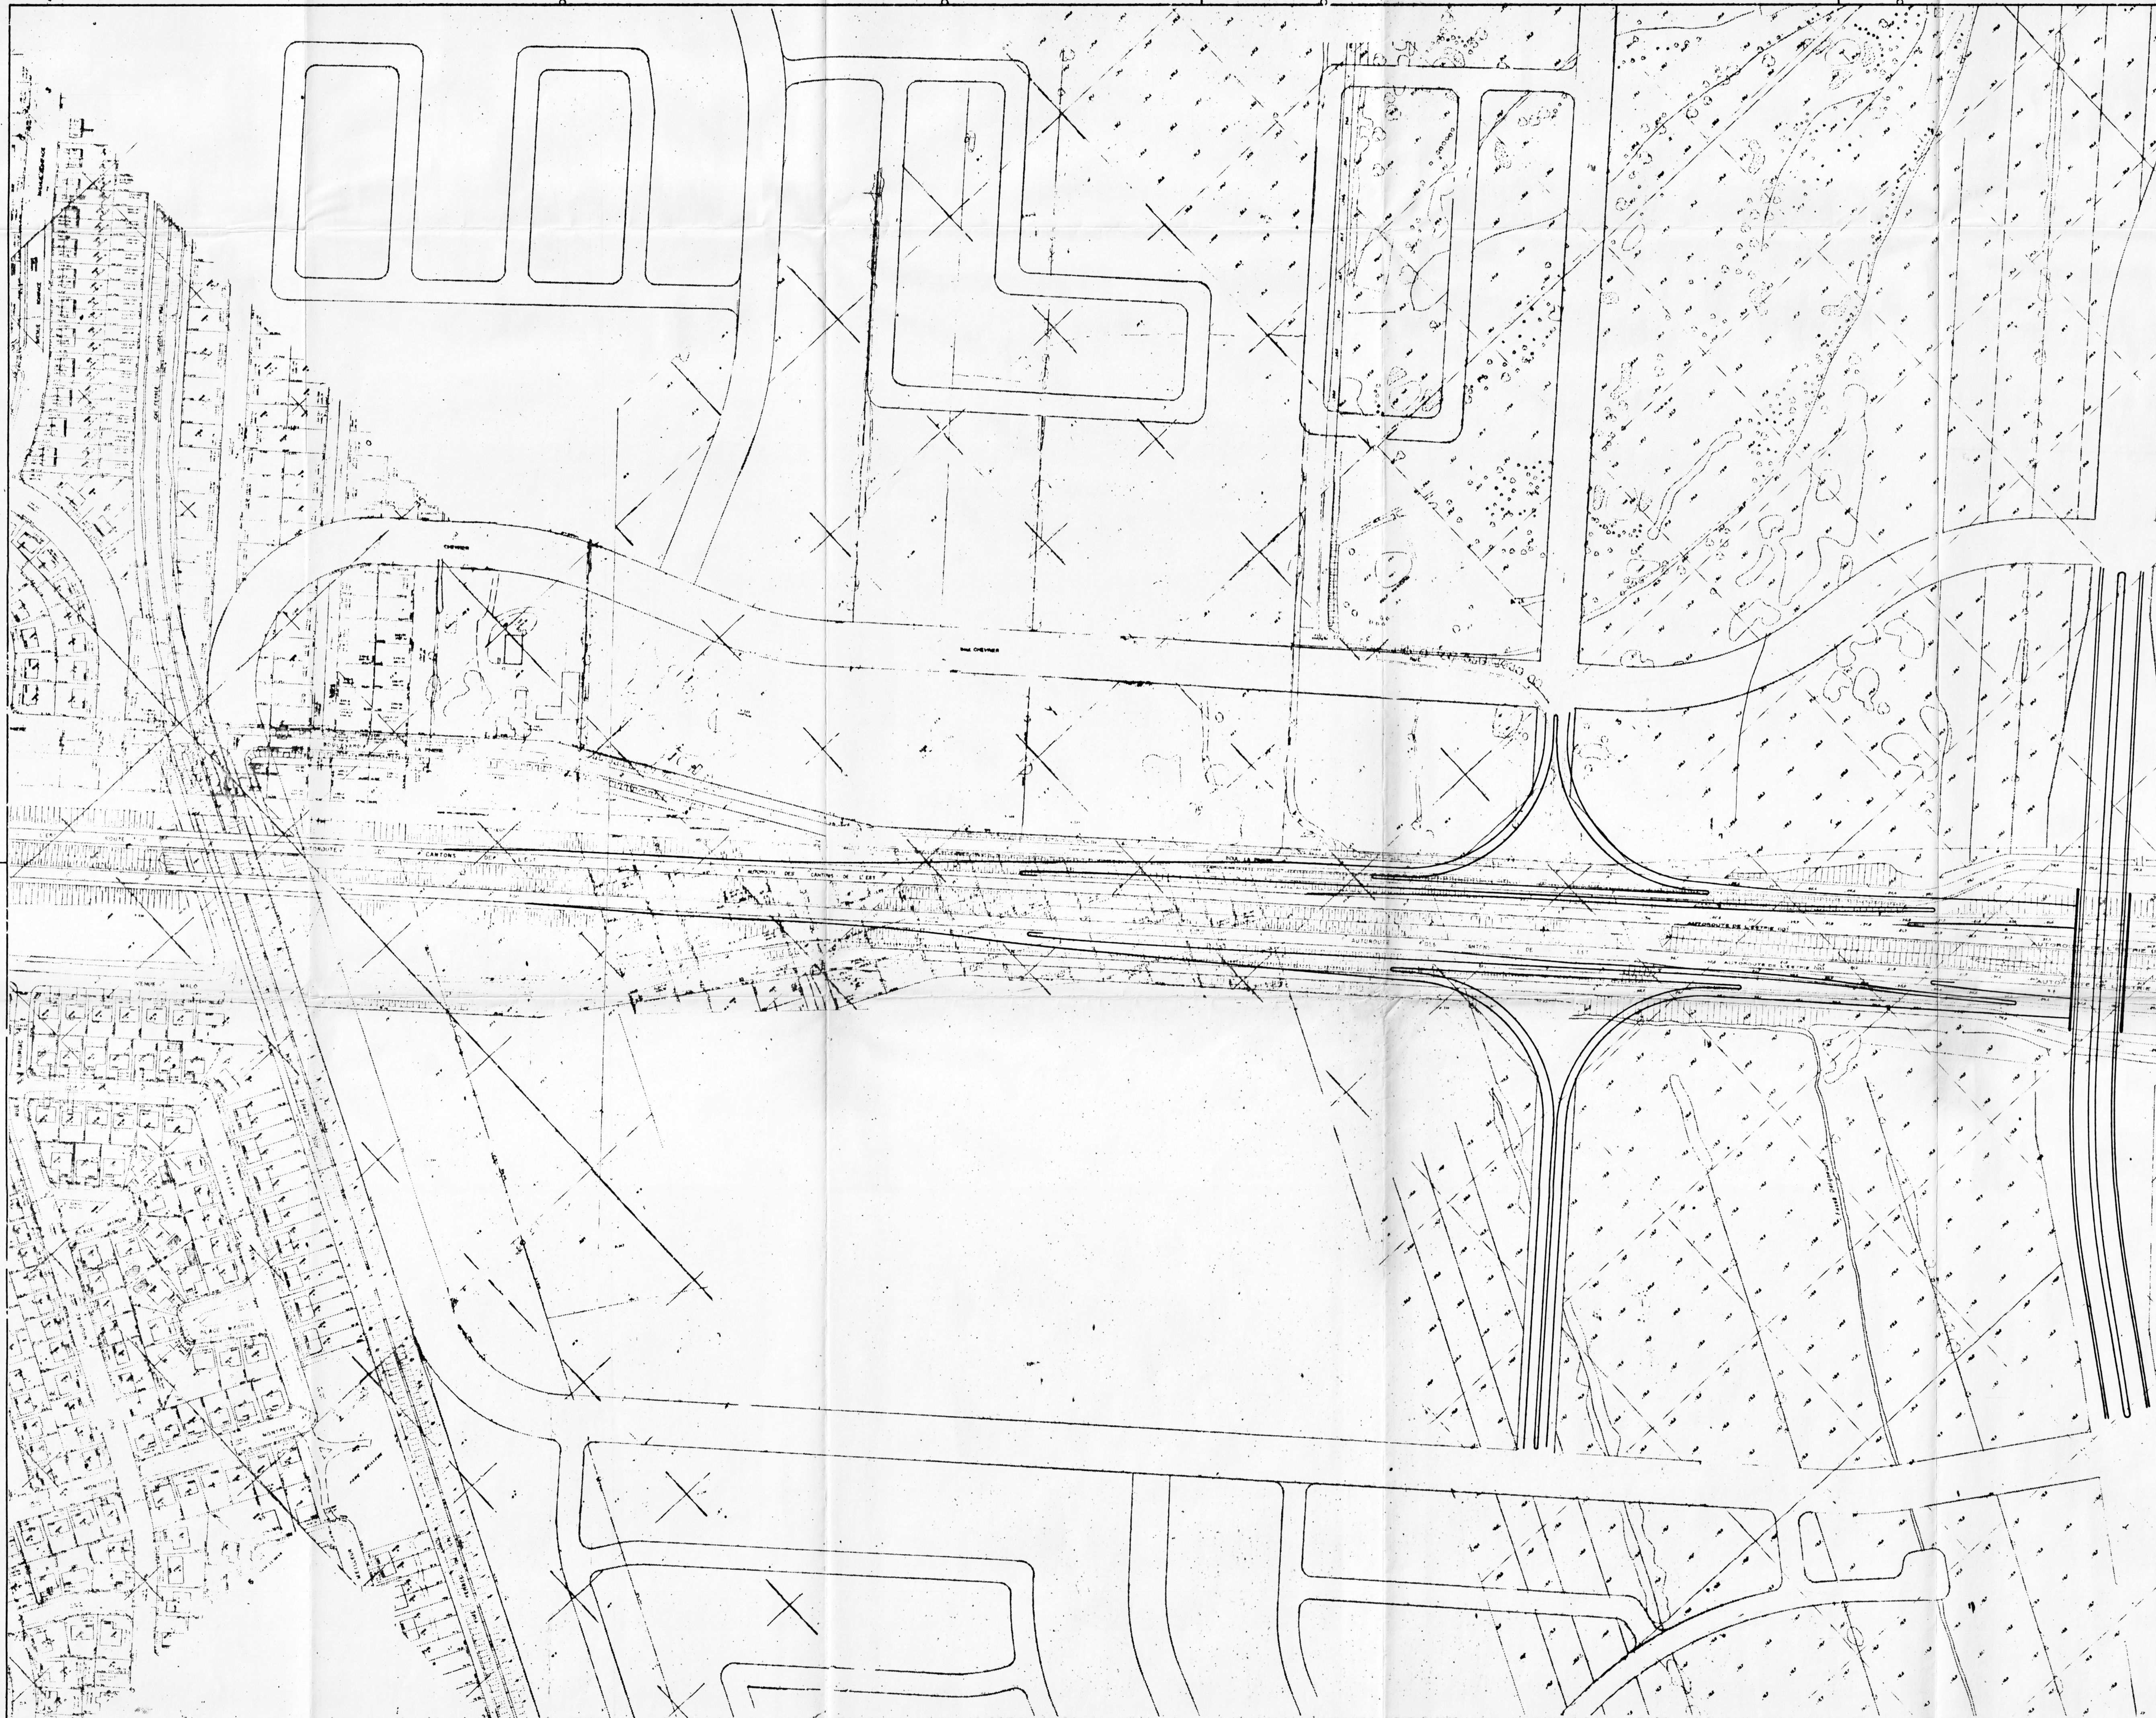

366120
REF: TL-88-12-2022

A	M	J	NATURE DE MODIFICATION	PAR	
			DATE D'ÉMISSION DU PLAN		

CANQ
TR
TPH
ETTP
106

RECU
CENTRE DE DOCUMENTATION
JUIL 18 1994
TRANSPORTS QUÉBEC

Gouvernement du Québec

Ministère des Transports
SERVICE DES PROJETS DE MONTRÉAL
DIVISION DES AMÉNAGEMENTS

**CARREFOUR A-10 ET A-30
ACCÈS AU STATIONNEMENT
DEUXIÈME ÉTAPE**

ÉCHELLE
HOR. 1:2000 0 100m
VERT. 1:1000 0 100m

IDENTIFICATION TECHNIQUE 1 2
IDENTIFICATION REGROUPEMENT