


CANQ  
TR  
GÉ  
P  
1985

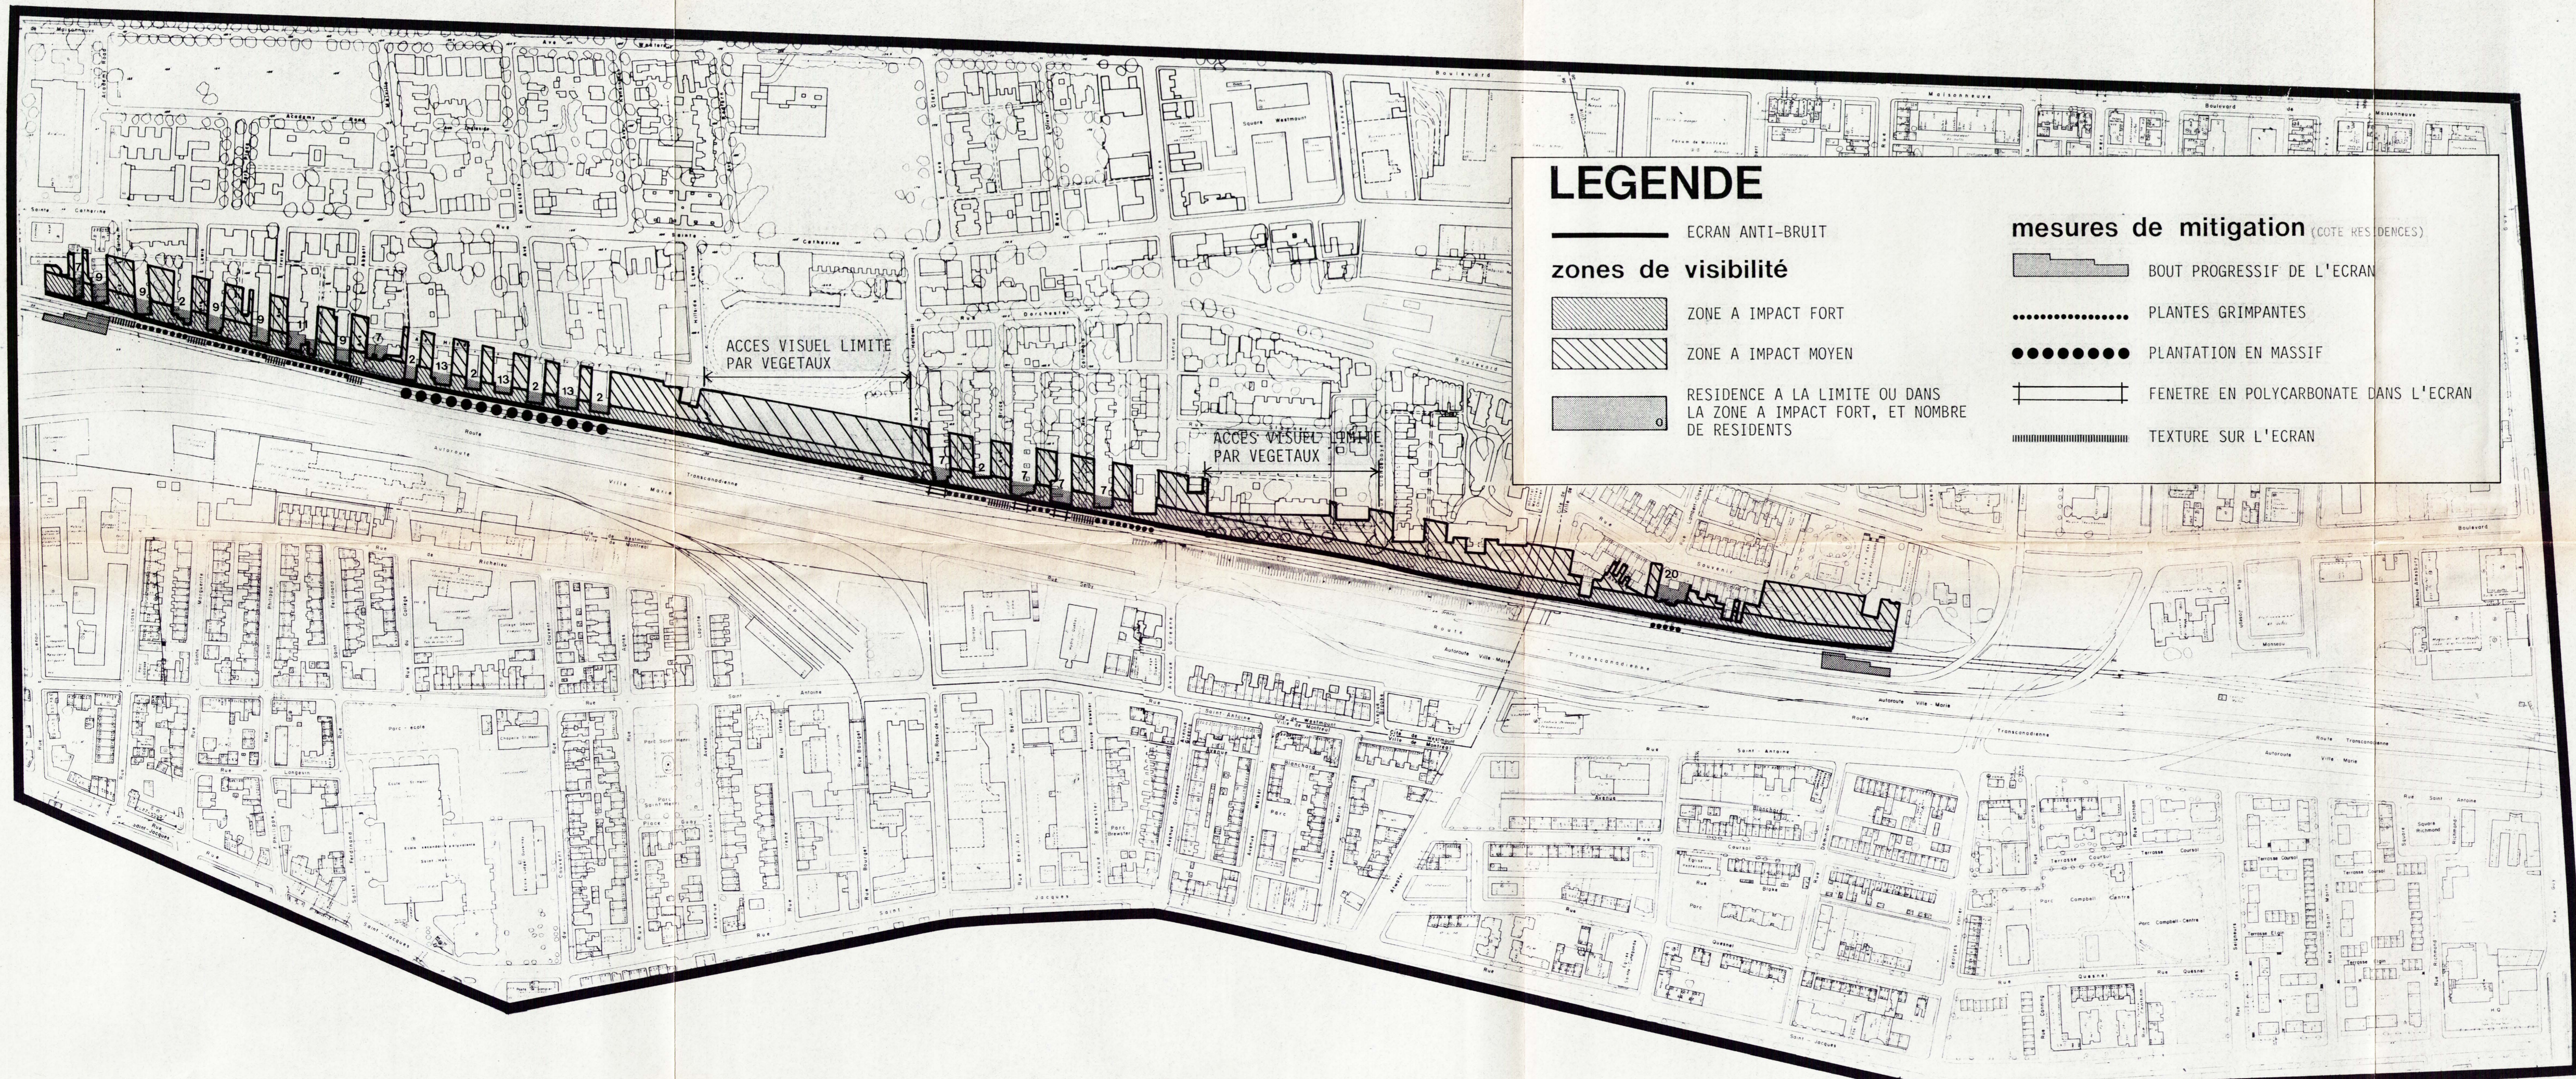

### LEGENDE

- ECRAN ANTI-BRUIT
- zones de visibilité
- ▨ ZONE A IMPACT FORT
- ▧ ZONE A IMPACT MOYEN
- ▭ RESIDENCE A LA LIMITE OU DANS LA ZONE A IMPACT FORT, ET NOMBRE DE RESIDENTS
- mesures de mitigation (COTE RESIDENCES)
- ▬ BOUT PROGRESSIF DE L'ECRAN
- ..... PLANTES GRIMPANTES
- PLANTATION EN MASSIF
- FENETRE EN POLYCARBONATE DANS L'ECRAN
- ▬▬▬▬▬▬▬ TEXTURE SUR L'ECRAN

### ÉTUDE D'IMPACT SONORE - AUTOROUTE 20

TRONÇON :  
DE LA RUE LENOIR À LA RUE GUY

### Visibilité de l'écran et mitigation (Option 2)

parent latreille + associés  
architectes paysagistes / aménagistes

Gouvernement du Québec  
Ministère des Transports  
Service de l'Environnement

sodexen

Date: Janv. 1986

Échelle: 1 : 3000  
0 20 40 60  
10 30 50 70 m

plan 7