



Carte 5.1 – Scénario retenu

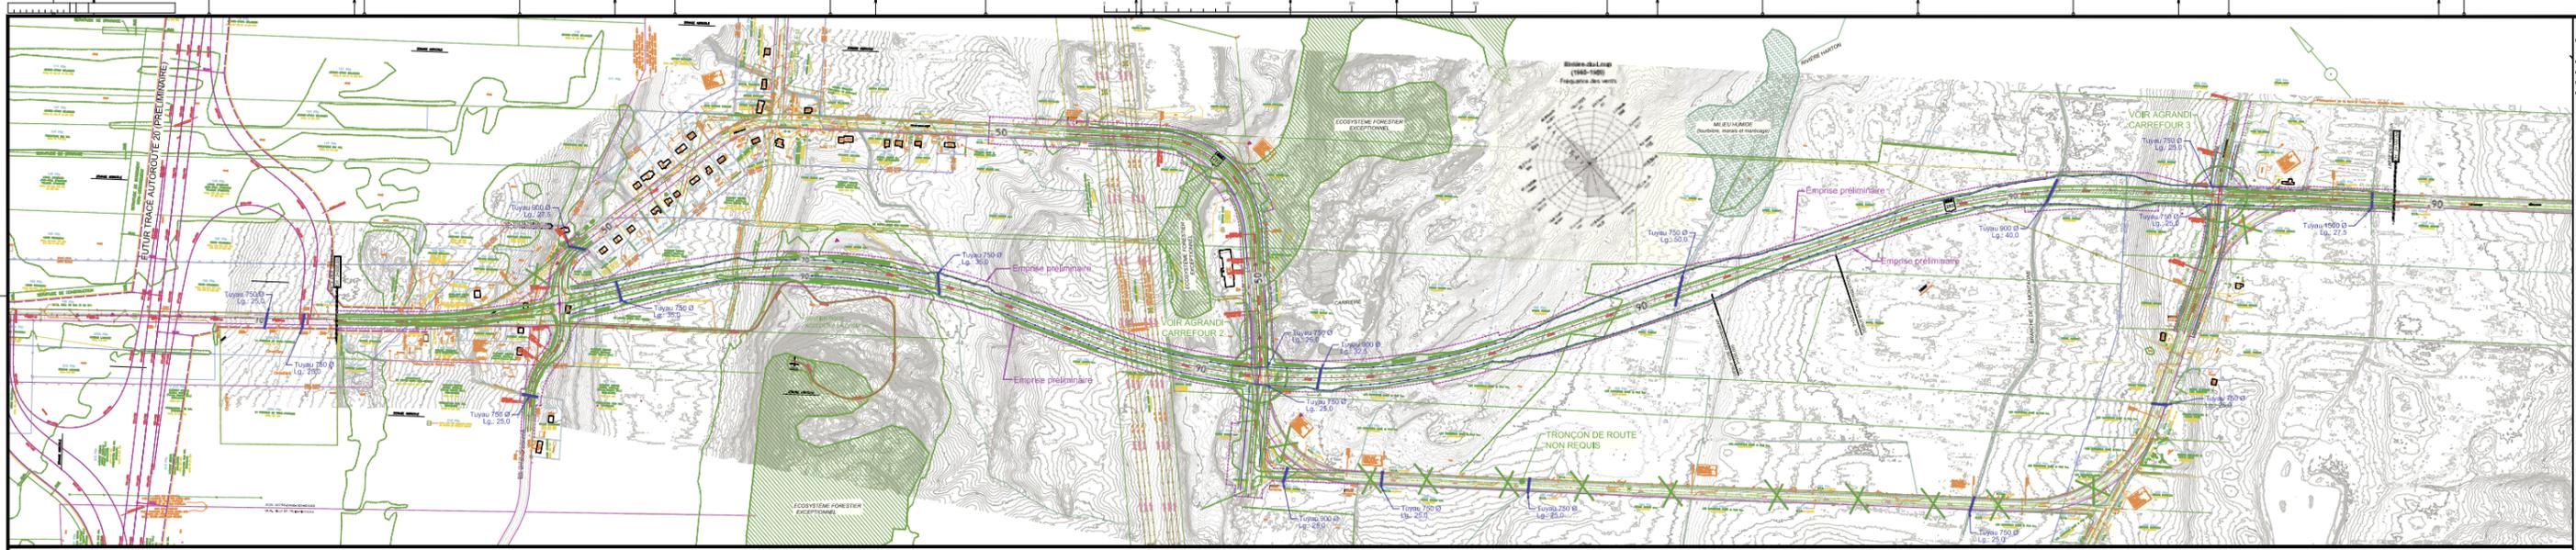

CRITÈRES DE CONCEPTION
 VITESSE DE BASELIGNE 80 km/h
 CARREFOUR TYPE "C"
 CARREFOUR TYPE "D"
 CARREFOUR TYPE "E"
LEGENDE
 X ACCÈS OU TRONÇON DE ROUTE REMBLAISE
 — EMPRISE EXISTANTE
 — EMPRISE PRÉLIMINAIRE
 O CARREFOUR EN PLAN REMBLAISE

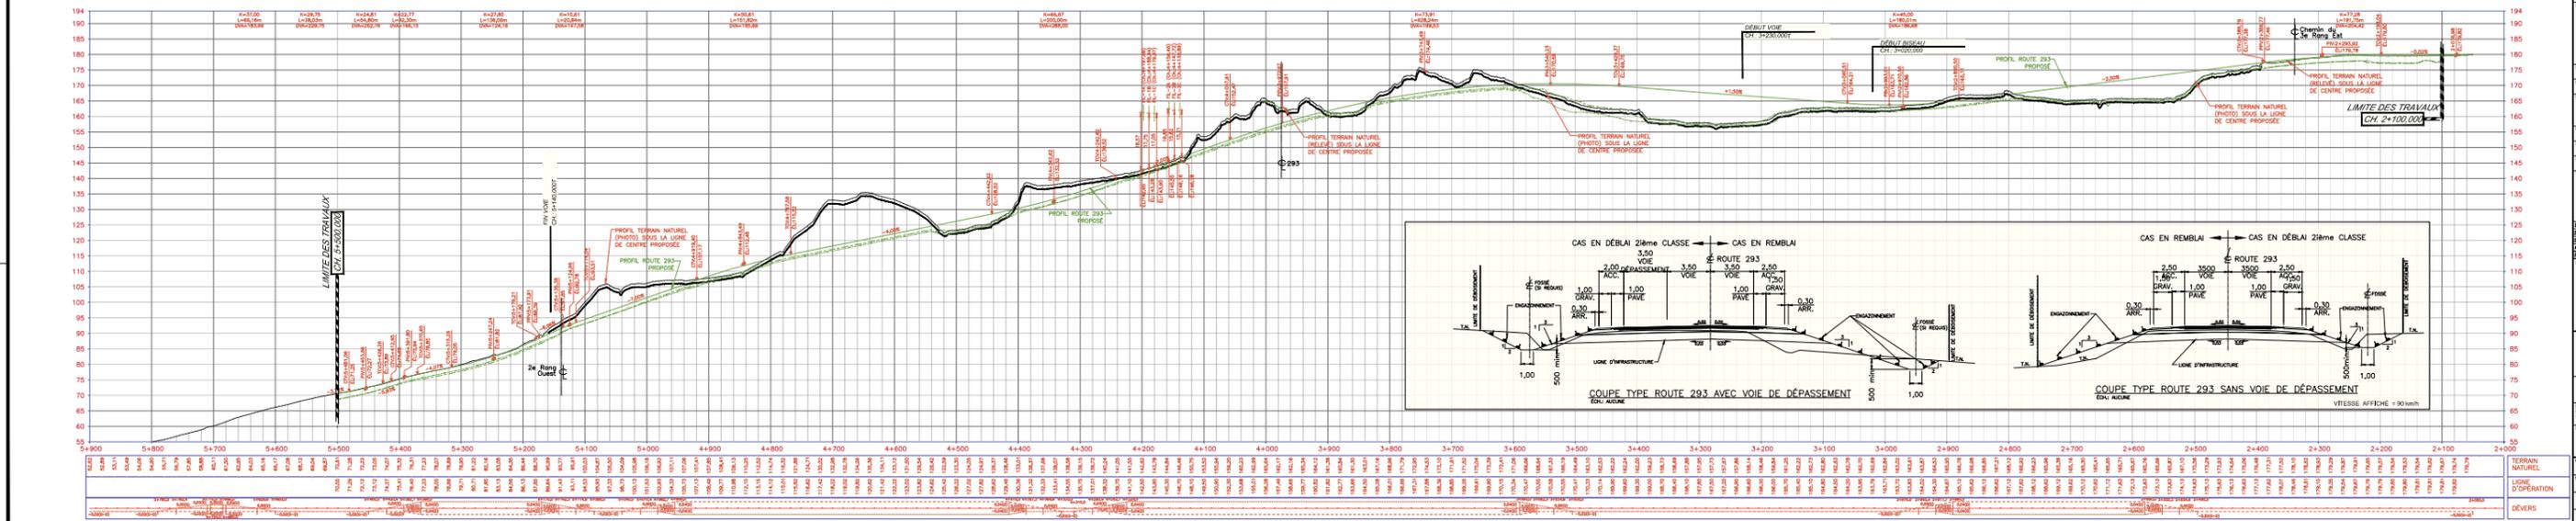


Direction Générale
 des Travaux
 Direction du Bas-Saint-Laurent
 Gaspésie-Basses-Madecines
 Service des Projets

1100000
 110
 100
 90
 80
 70
 60
 50

AVANT-PROJET PRÉLIMINAIRE
 RECONSTRUCTION DE
 LA ROUTE 293
 SCÉNARIO RETENU

10-04-010
 10-04-010-010

TERMIN
 NATUREL
 LIGNE
 D'OPÉRATION
 DÉVERS

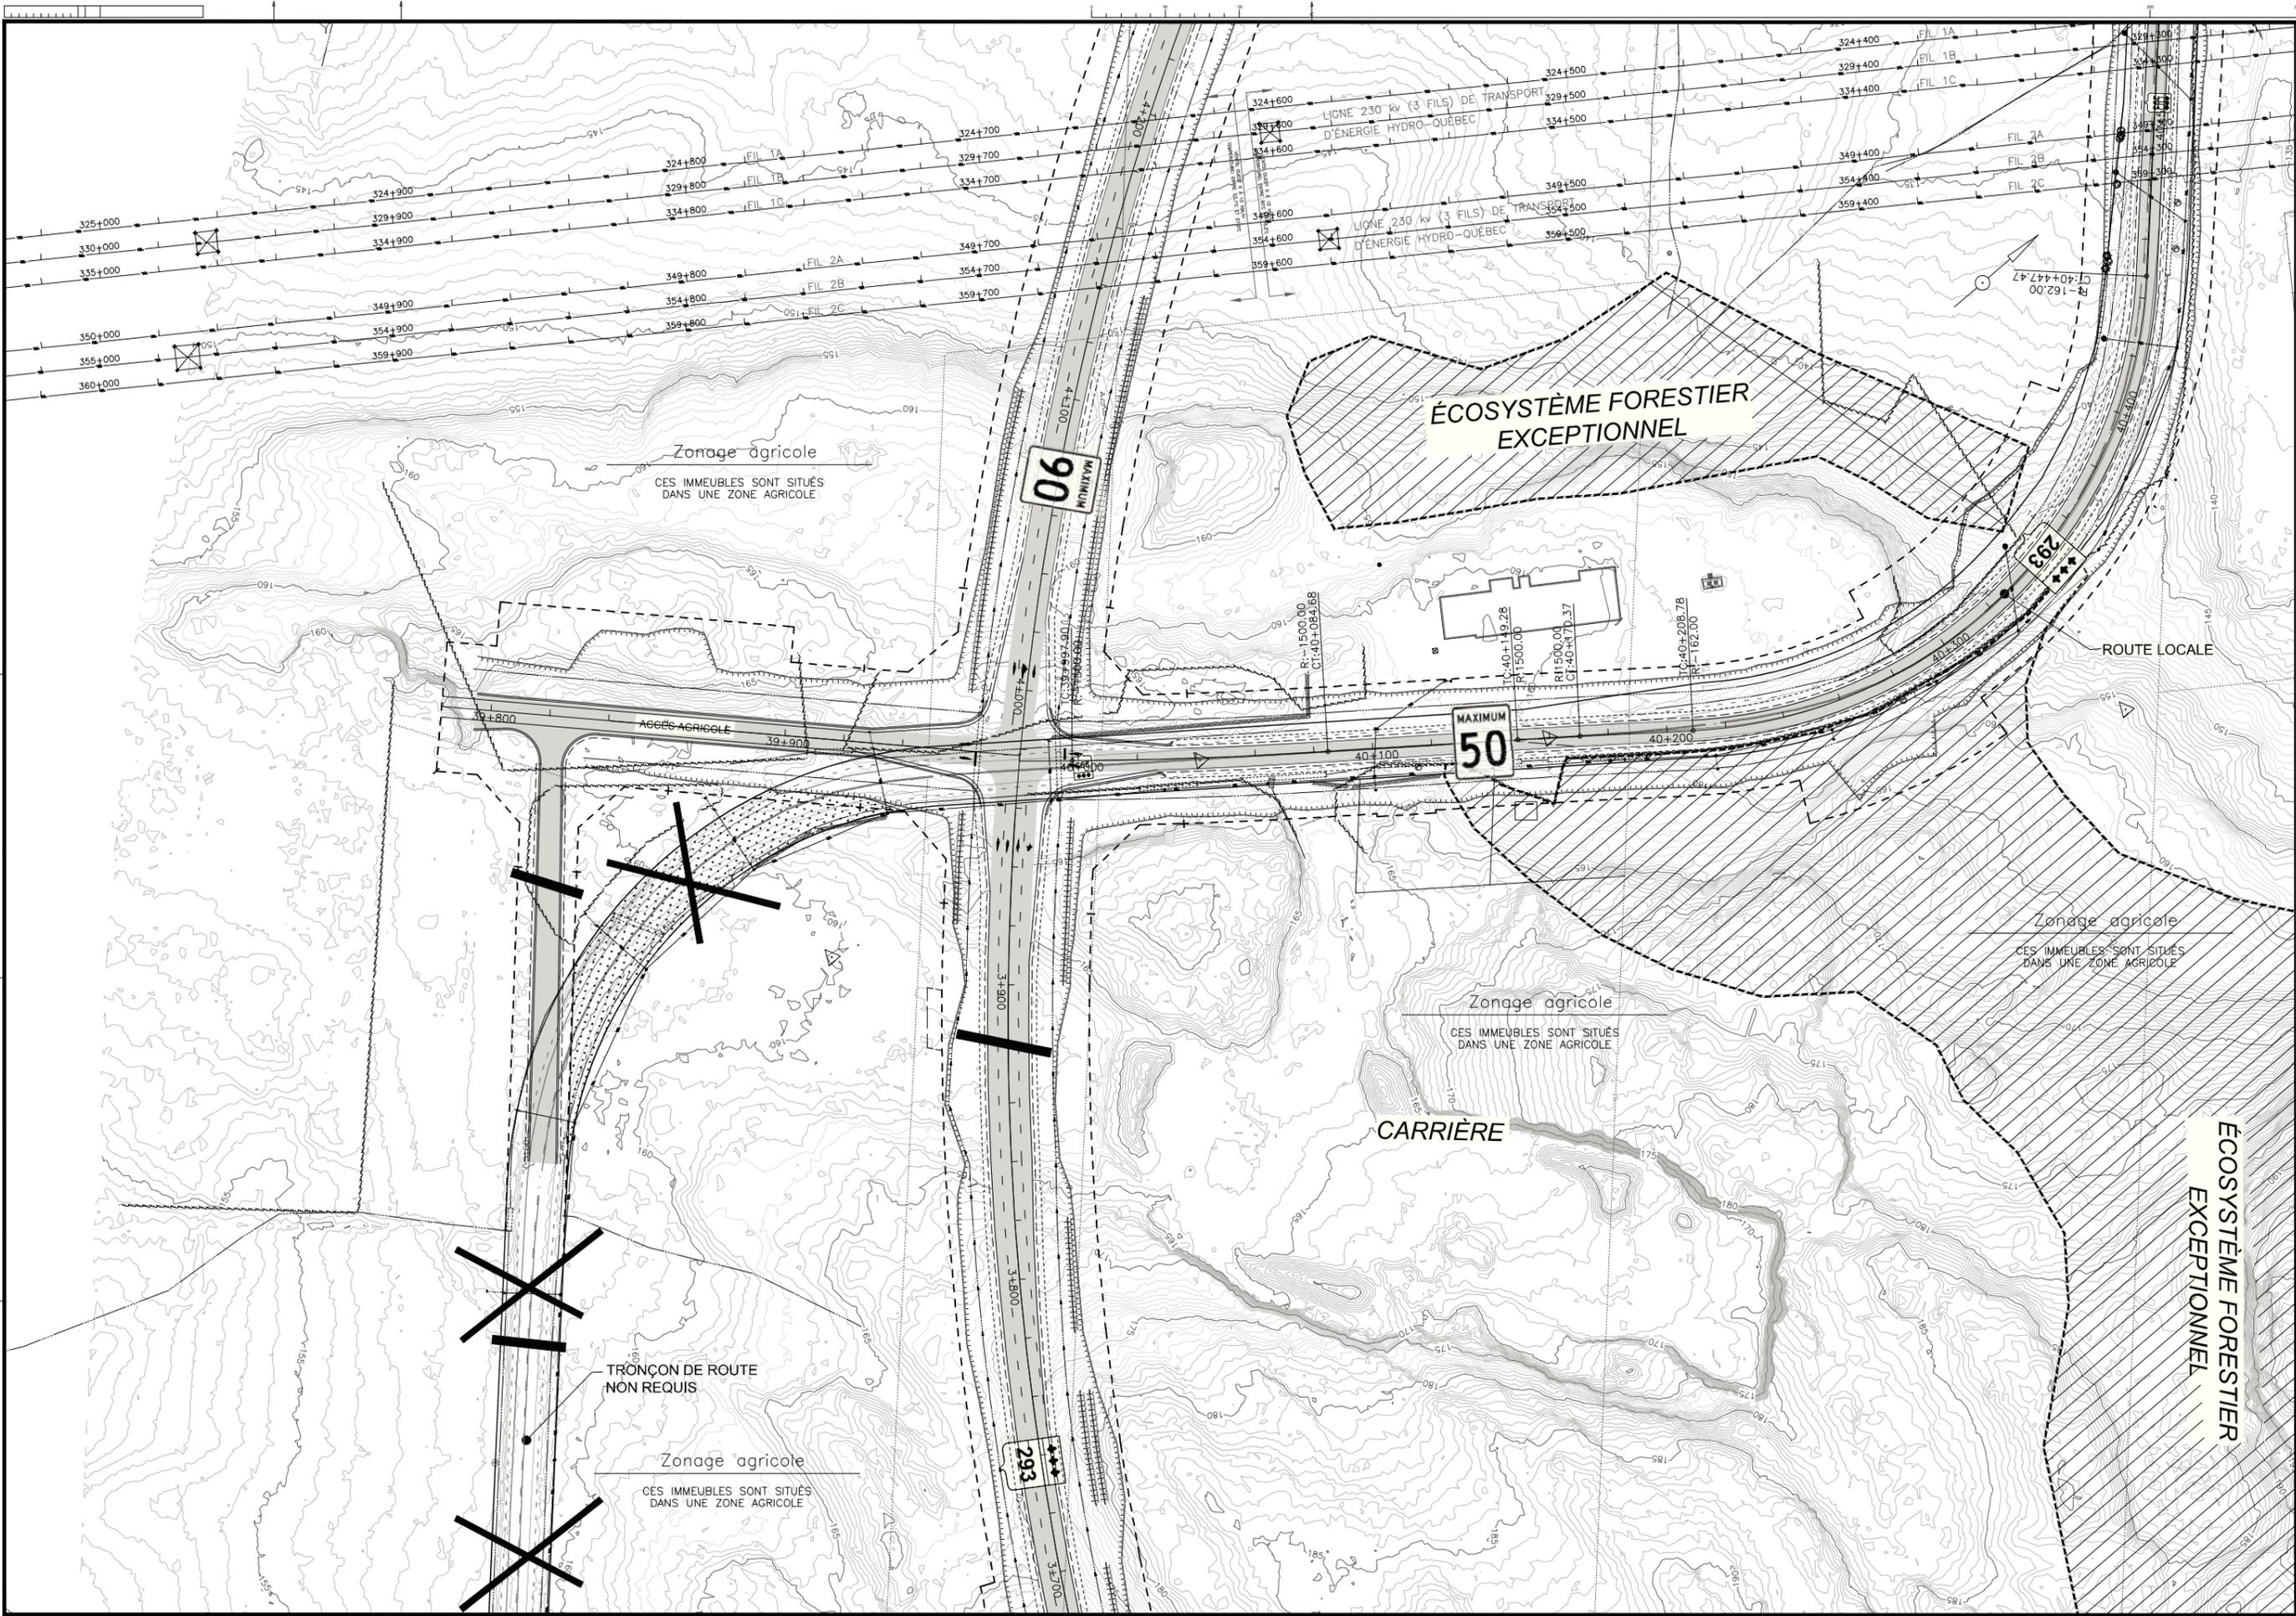

CRITÈRES DE CONCEPTION
 VITESSE DE BASE: URBAIN: 80 km/h
 RURAL: 100 km/h
 CARACTÈRE TYPE "C"
 D.M.A.: 2300 (2004)
 % CAMION LOURD: 10 % (2004)
 DÉGAGEMENT MINIMALE À RESPECTER
 * SOUS LES FILS ÉLECTRIQUE SELON
 LA NORME SECTORIELLE AF-LA-N200
 (7,9 m + 1,2 m) = 9,1 m

LÉGENDE
 ACCÈS OU TRONÇON DE ROUTE RENATURALISÉ
 EMPRISE EXISTANTE

Direction Générale des Territoires
 Direction du Bas-Saint-Laurent-Gaspésie-Bas-de-la-Madéleine
 Service des Projets

Feuille	OT	OSD
293	01	080

Notre-Dame-des-Neiges | 1104500

AVANT-PROJET PRÉLIMINAIRE
 RECONSTRUCTION DE LA ROUTE 293
 SCÉNARIO "B" OPTIMISÉ
 AGRANDI CARREFOUR 2

Date	Objet	Statut
2013-03-11	PROJET PRÉLIMINAIRE	S.S.
2011-05-16	POUR COMMENTAIRES	S.S.
2010-11-25	DATE APPROUVÉE EN F.A.P.	

Jeon Hardy, Ing. B.Sc. P.Eng.
 Consortium Roche-Dessau
ROCHE DESSAU
 Transport Québec
 Serge Dessau, technicien principal
 Vanessa Poirson, techn.

154-88-0130
 1A-608-154-88-0130


