
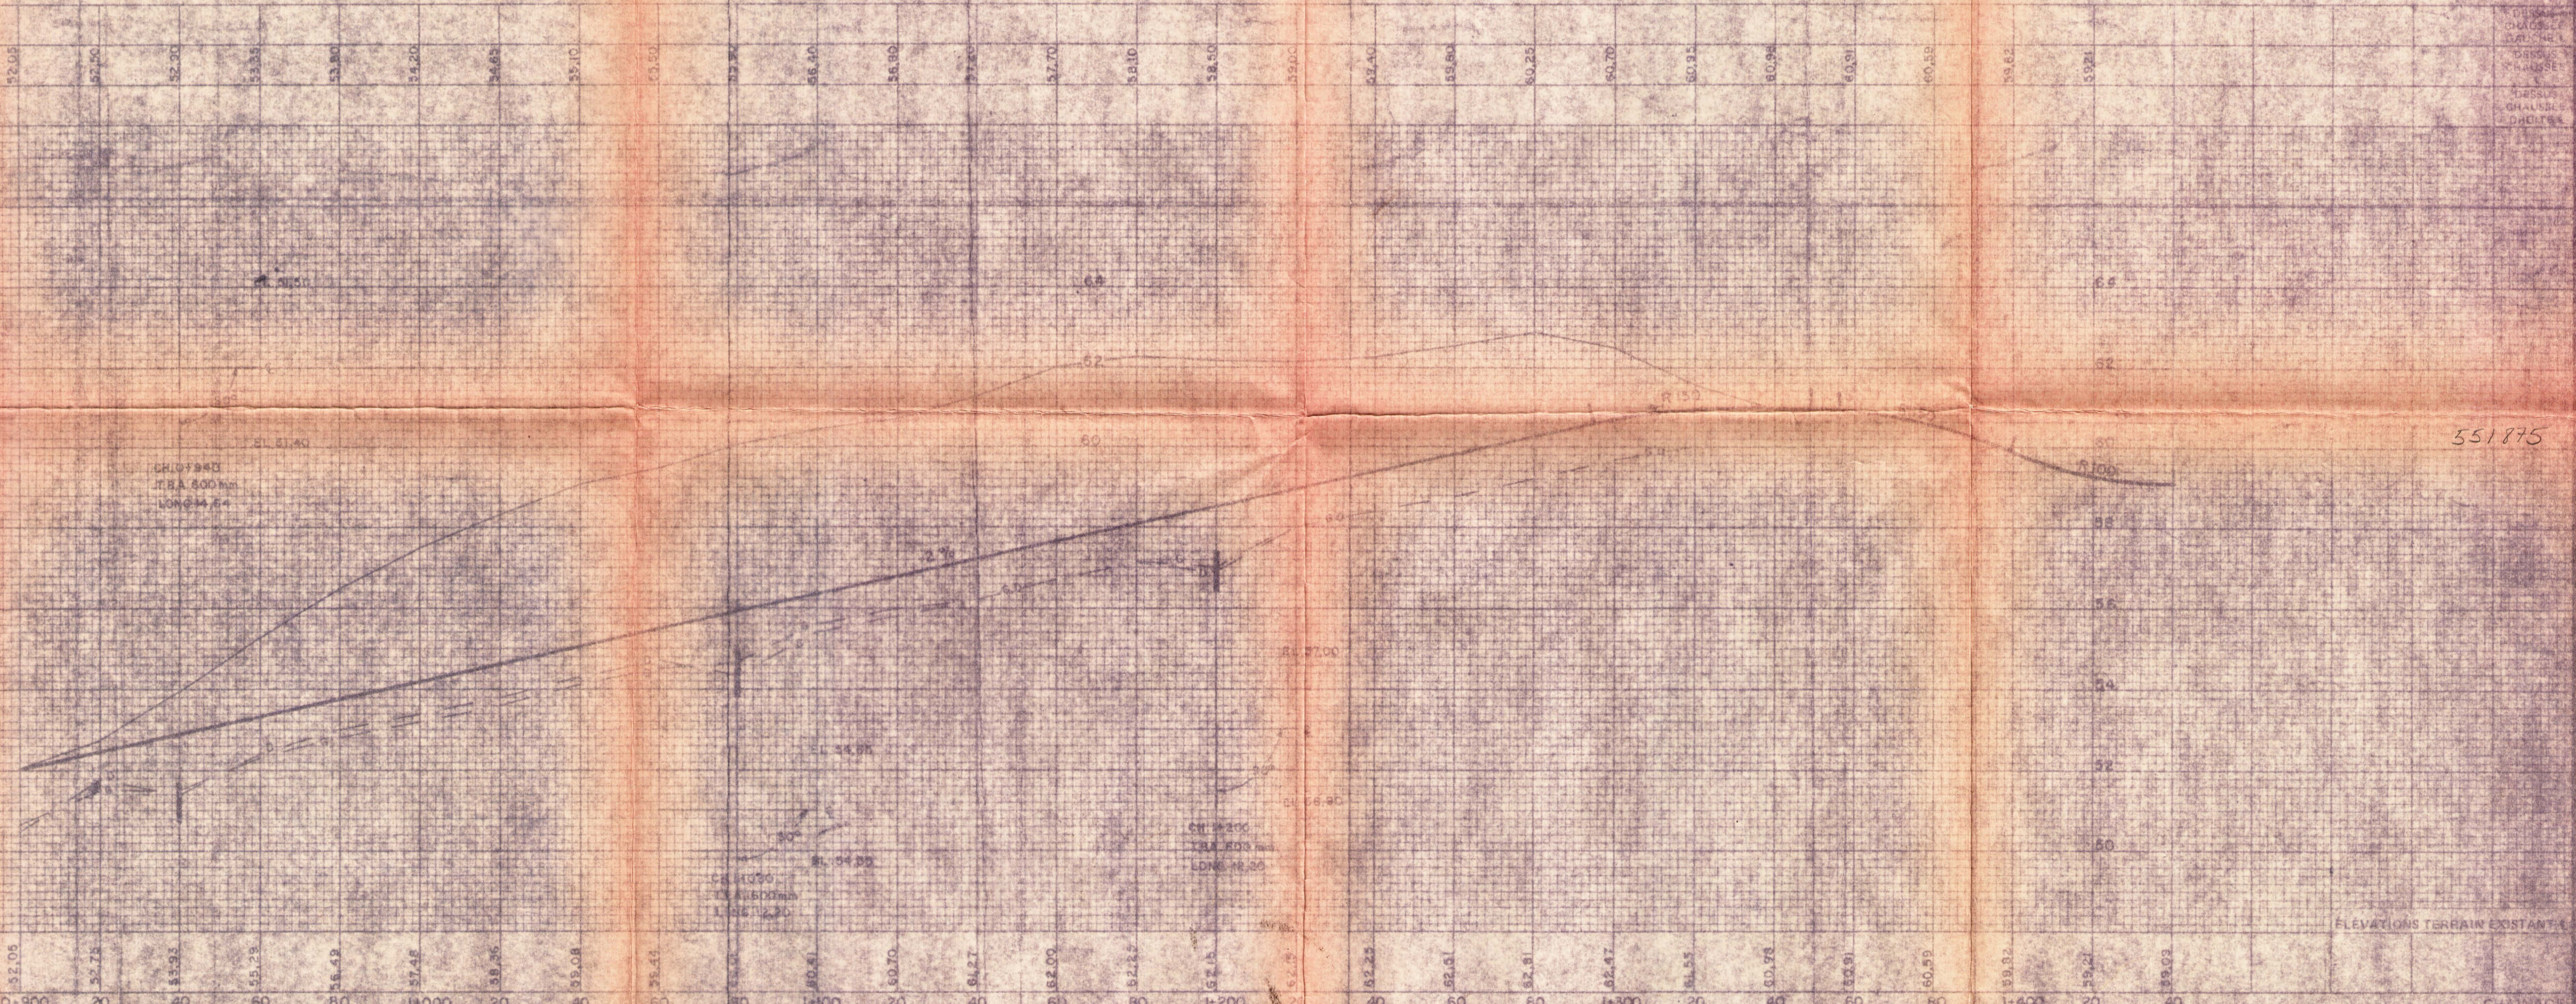


DEBUT 0+900

FIN 1+340

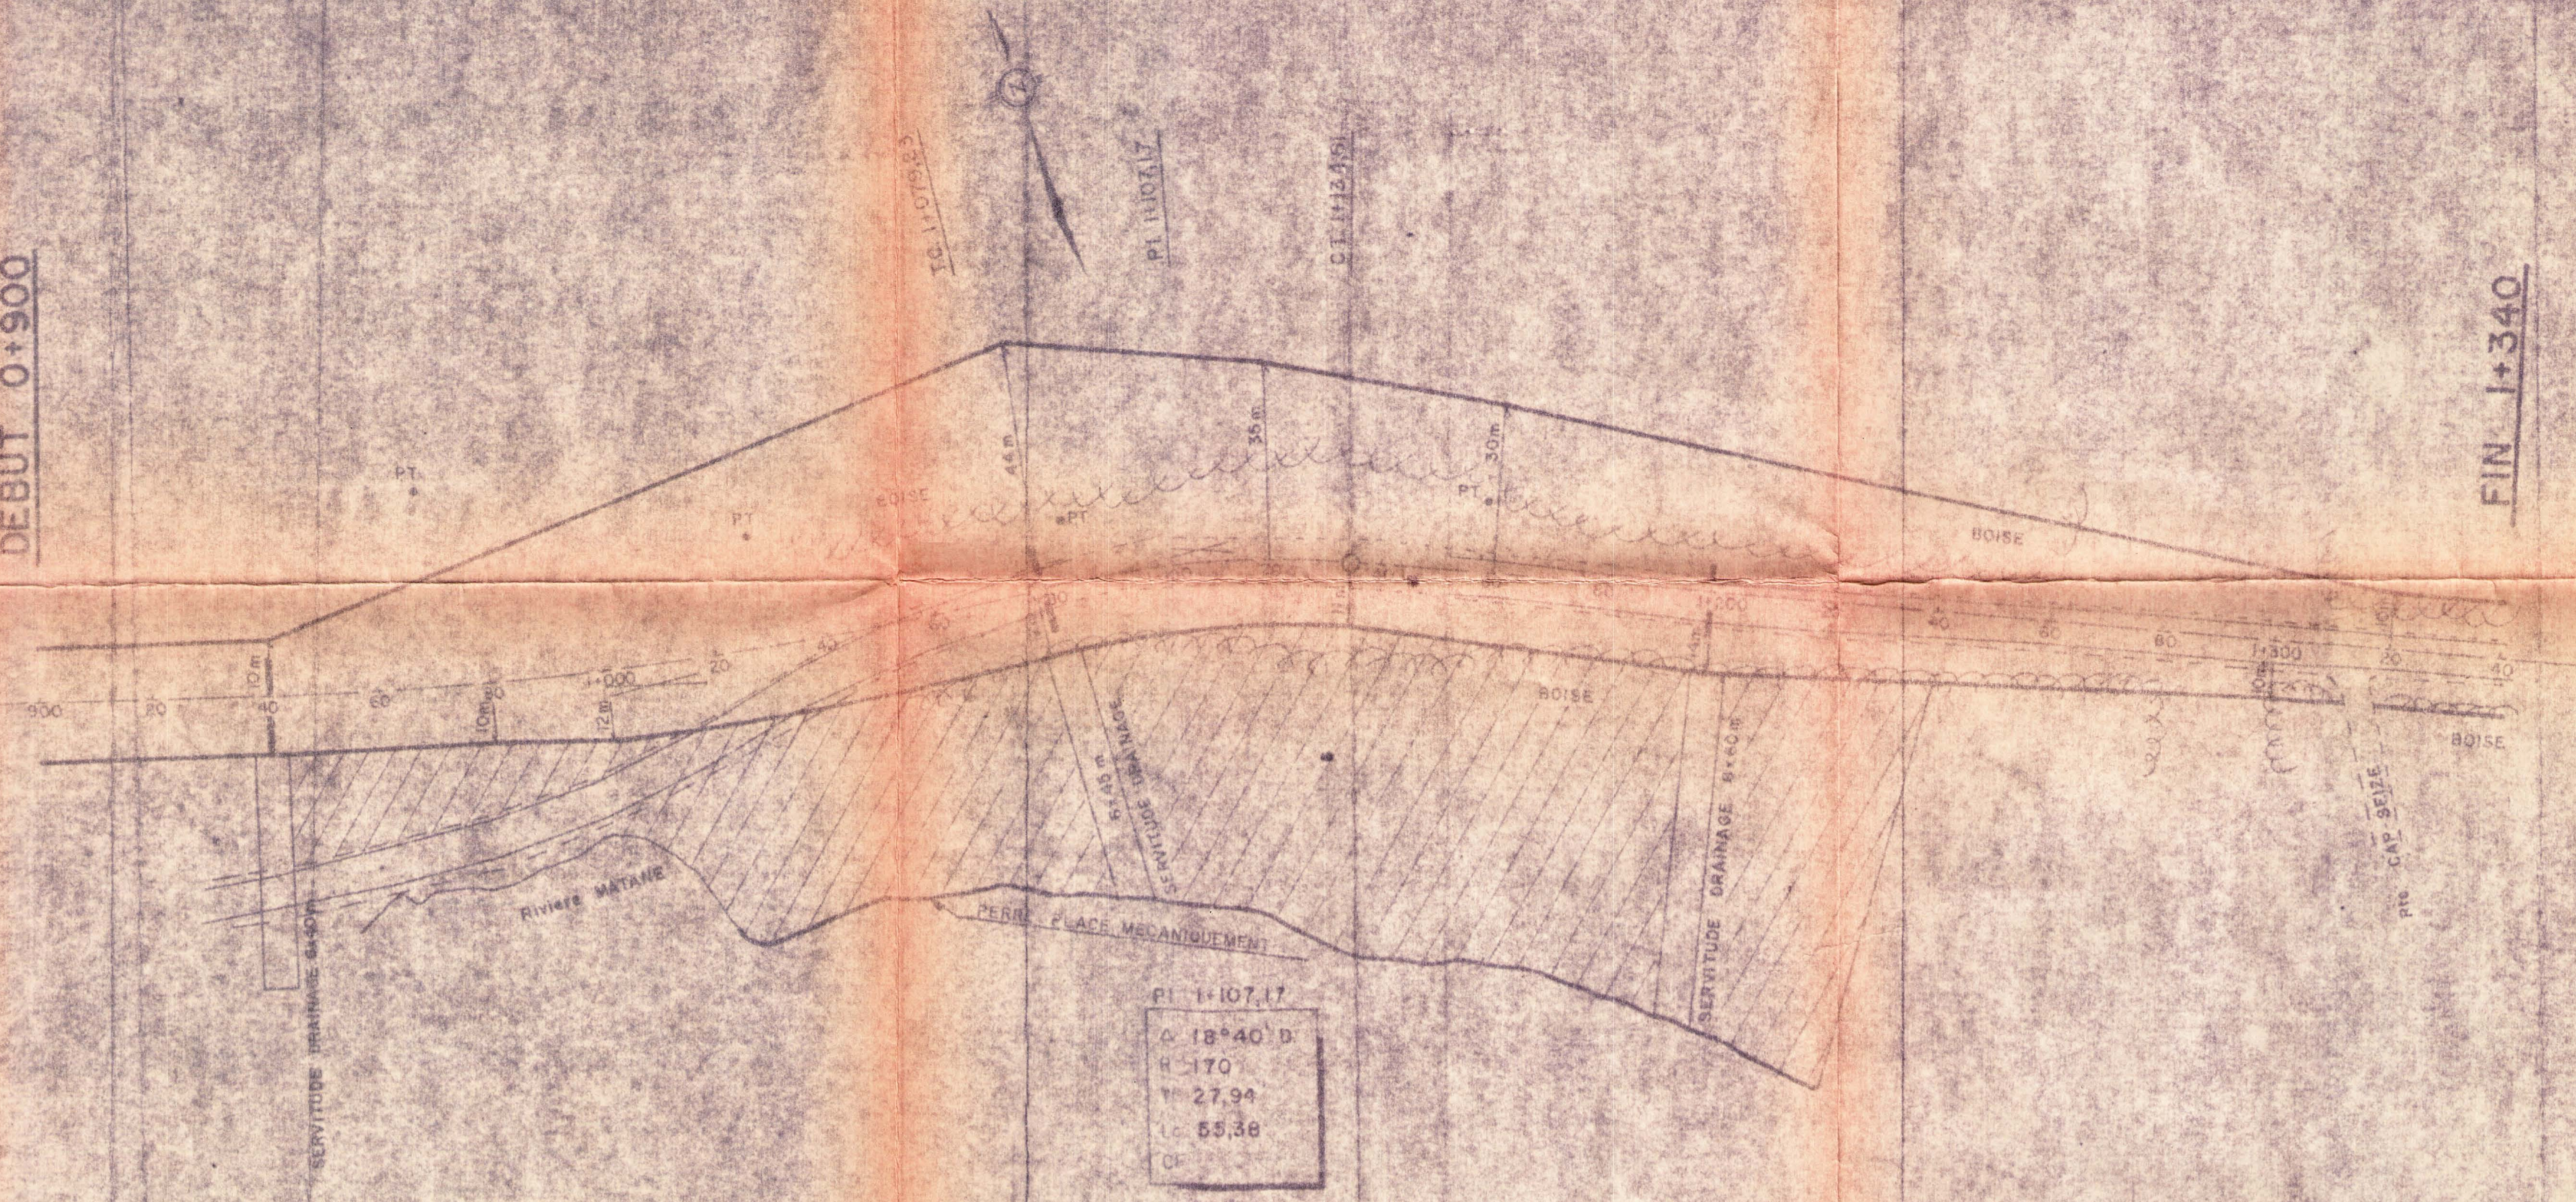

LIGNE DE CENTRE	LIGNE DE RANG	POTEAU ELECTRIQUE	POMPE A ESSENCE	ETANG ou SOURCE	PROFIL EXISTANT
LIGNE D'OPERATION	VOIE FERREE	LAMPADAIRE	BOUCHE INCENDIE	RUISSEAU	TERRAIN
POINT REFERENCE	TROTTOIR	POTEAU TELEPHONE	VALVE D'AUQUEDUC	RIVIERE	FOSSE GAUCHE
LIGNE DE SVAGE	BORDURE	POTEAU D'ENSEIGNE	ROCIEN SURFACE	TUYAU D'AUQUEDUC	FOSSE DROIT
ACCOTEMENT	GENESIERE DE SECURITE	ARBRE	LIGNE DE TRANSMISSION	DRAINAGE	PROFIL PROJETE
EMBRASSE ACTUELLE	GENESIERE DE SECURITE	POTEAU INDICATEURS	MUR DE SOUTÈNEMENT	DRAINAGE	REVERTEMENT
EMBRASSE ACTUELLE	ENTREE PRIVEE	REGLARD	BÂTIMENT	DRAIN PERFORE	FOSSE GAUCHE
EMBRASSE PROJETEE	REMOUA	PUISARD	HATE D'ARBUSTES	PONCEAU	FOSSE DROIT
LIGNE MUNICIPALE	REMOUA	REGLARD	LIGNE DE CONTOUR	STRUCTURE	FOSSE GAUCHE

  
 Gouvernement du Québec  
 Ministère des Transports

PRÉPARÉ PAR

REVISION		
NATURE	DATE	PAR
Projet No. 2 0+900e1340	84-02-10	M.Y. C.M.
Elever. 1e Drainage Route	85-03-11	M.Y.

CONTRAT No. \_\_\_\_\_ ÉCHELLE 1/1000

DATE 84-02-10

MUNICIPALITÉ (S)

**ST-RENE-DE-MATANE**

COMTE MUNICIPAL **MATANE** CIRC. ELECTORALE **MATANE**

DESCRIPTION **Rte. de la JOHN**

ROUTE	TRONÇON	ROUTE	TRONÇON

REGION 01 DISTRICT 03

CODE GEOGRAPHIQUE 06-07

IDENTIFICATION DU PLAN

SUJET	ANNEE	NUMERO SEQUENTIEL

3A 3

CH 791 000 27

CANQ/7R/GE/EN/643

551875