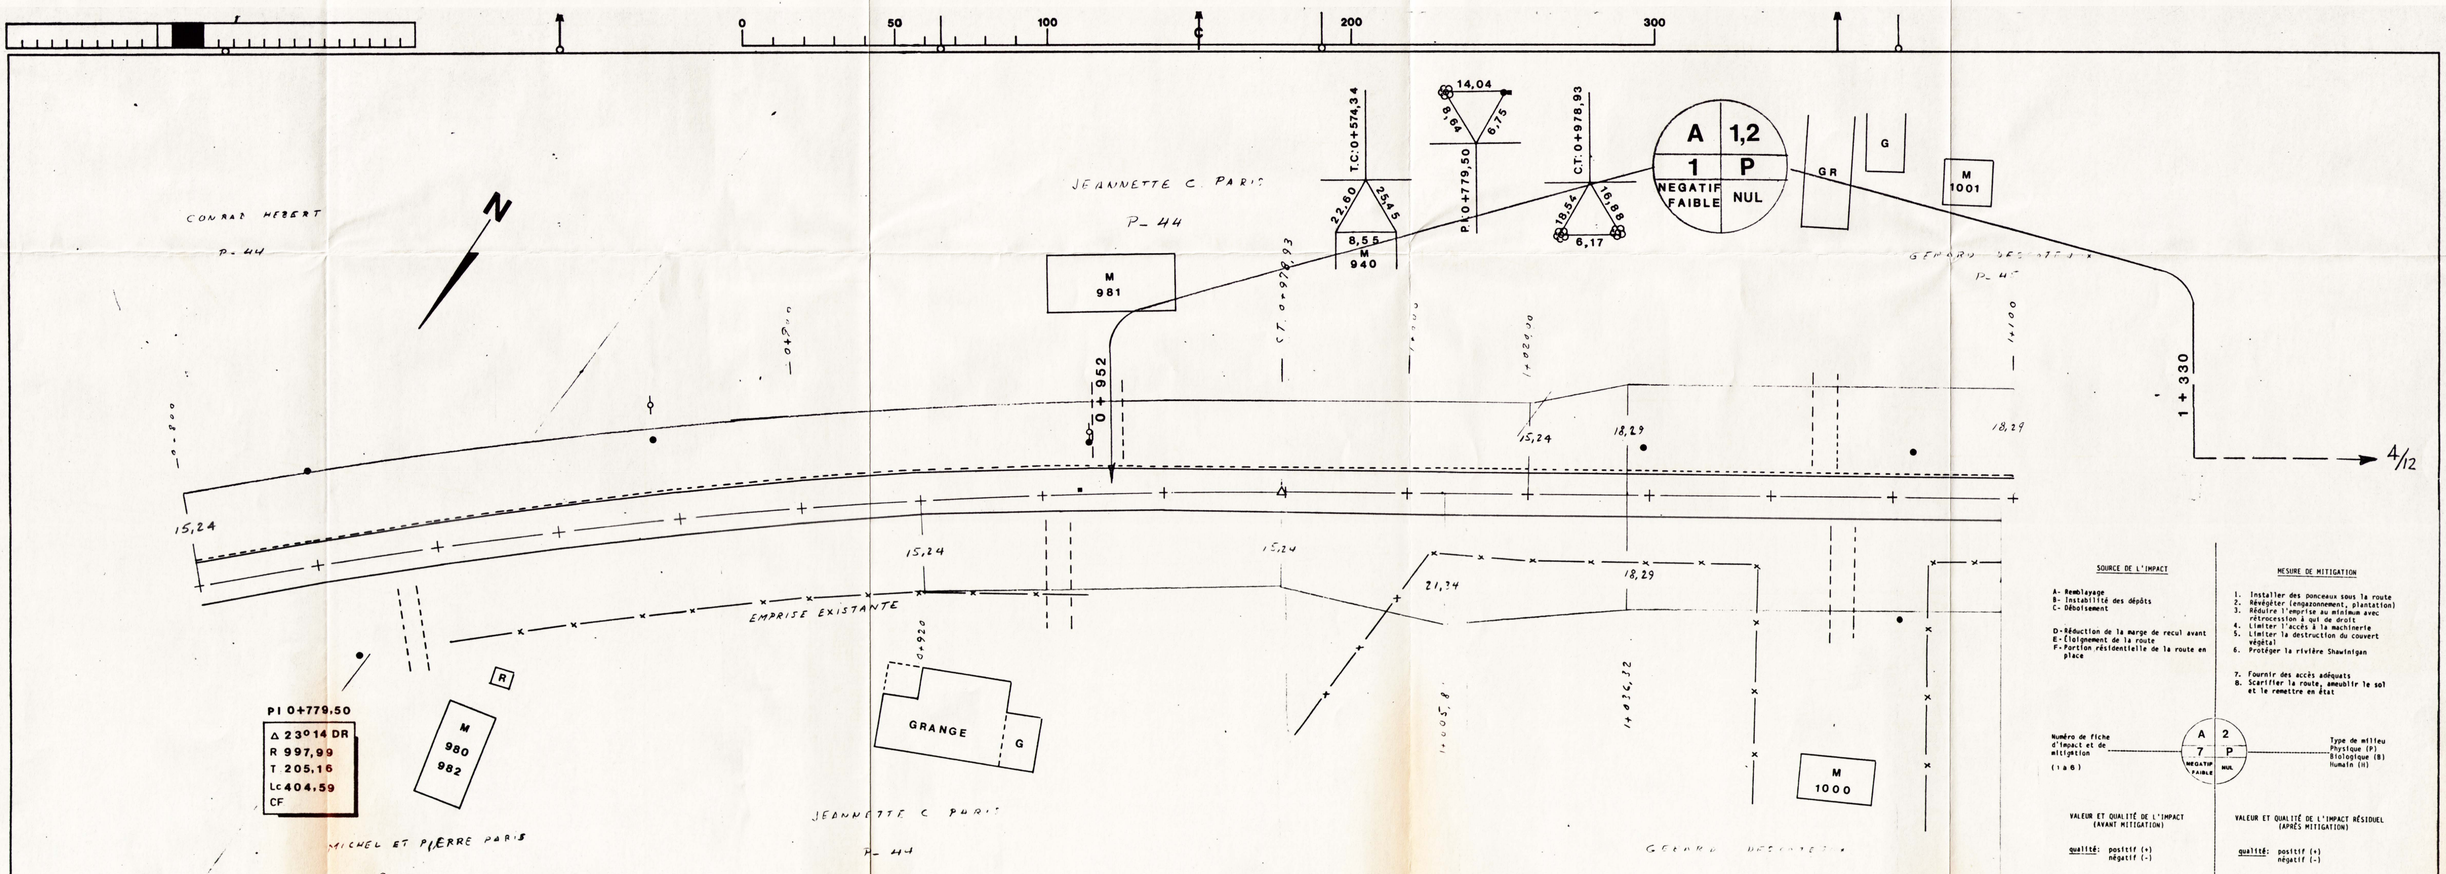


SOURCE DE L'IMPACT

A- Remblayage
B- Instabilité des dépôts
C- Déboisement

D- Réduction de la marge de recul avant
E- Éloignement de la route
F- Portion résidentielle de la route en place

MESURE DE MITIGATION

1. Installer des ponceaux sous la route
2. Revégéter (engazonnement, plantation)
3. Réduire l'emprise au minimum avec rétrocession à qui de droit
4. Limiter l'accès à la machinerie
5. Limiter la destruction du couvert végétal
6. Protéger la rivière Shawinigan

7. Fournir des accès adéquats
8. Scarifier la route, ameublir le sol et le remettre en état

Numéro de fiche d'impact et de mitigation (1 à 8)

A 2 / 7 P — NEGATIF FAIBLE — NUL

Type de milieu: Physique (P), Biologique (B), Humain (H)

VALEUR ET QUALITÉ DE L'IMPACT (AVANT MITIGATION)

qualité: positif (+) négatif (-)

VALEUR DE L'IMPACT: fort, moyen, faible

VALEUR ET QUALITÉ DE L'IMPACT RÉSIDUEL (APRÈS MITIGATION)

qualité: positif (+) négatif (-)

VALEUR DE L'IMPACT: fort, moyen, faible, nul

# PRÉLIMINAIRE

| A | M | J | NATURE DE MODIFICATION | PAR |
|---|---|---|---|---|
| 86 | 07 | 25 | DATE D'ÉMISSION DU PLAN | |

SCEAU

Thomas Dash Tran 37057 QUÉBEC

Gouvernement du Québec

Ministère des Transports

## PLAN ET PROFIL

Chainage 0+800 A 1+100

ÉCHELLE 1:500
Horiz 0 10 20

IDENTIFICATION TECHNIQUE

T1L816-1401-1413-0105

IDENTIFICATION CLASSEMENT 3/12

| ÉLÉVATIONS | | |