


R.N. 12  
p.e.t. 20,0 gau.  
élé. 97,875 ch. 4+430

R.N. 13  
tremble 15cm 10,50 gau.  
élé. 94,710 ch. 4+550

R.N. 14  
base escalier 20,0 gau.  
élé. 94,600 ch. 4+780

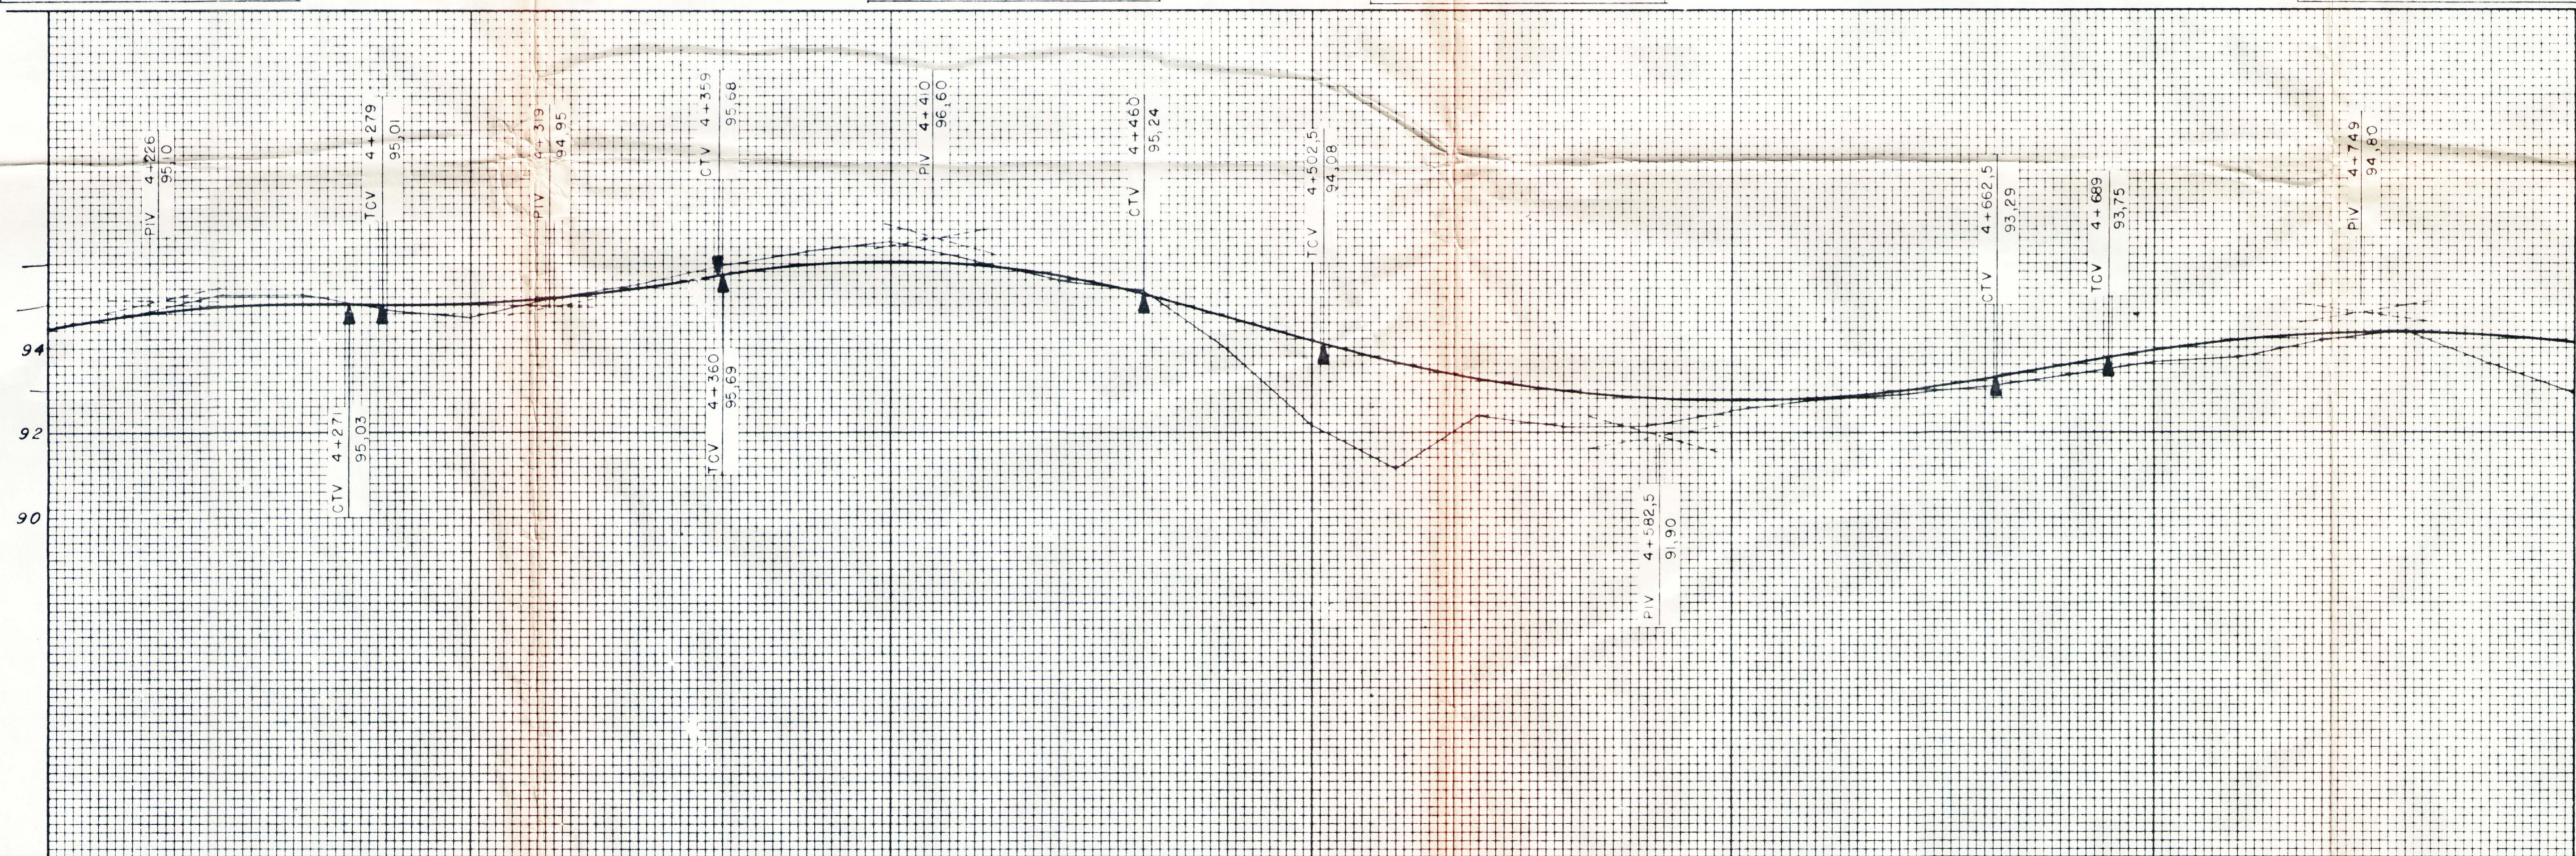

A	M	J	NATURE DE MODIFICATION	PAR
84	03	01	DATE D'ÉMISSION DU PLAN	



Gouvernement du Québec  
Ministère des Transports  
Service des Opérations

Plans et Profils  
Chain. 4+200,00 à 4+800,00  
ÉCHELLE  
Vert. 1:100  
Hor. 1:1000  
IDENTIFICATION TECHNIQUE  
C.H. - 7.7 - 5.0 - 0.01.9  
IDENTIFICATION CLASSEMENT  
6/18