



469179
CANQ
TR
AD
117

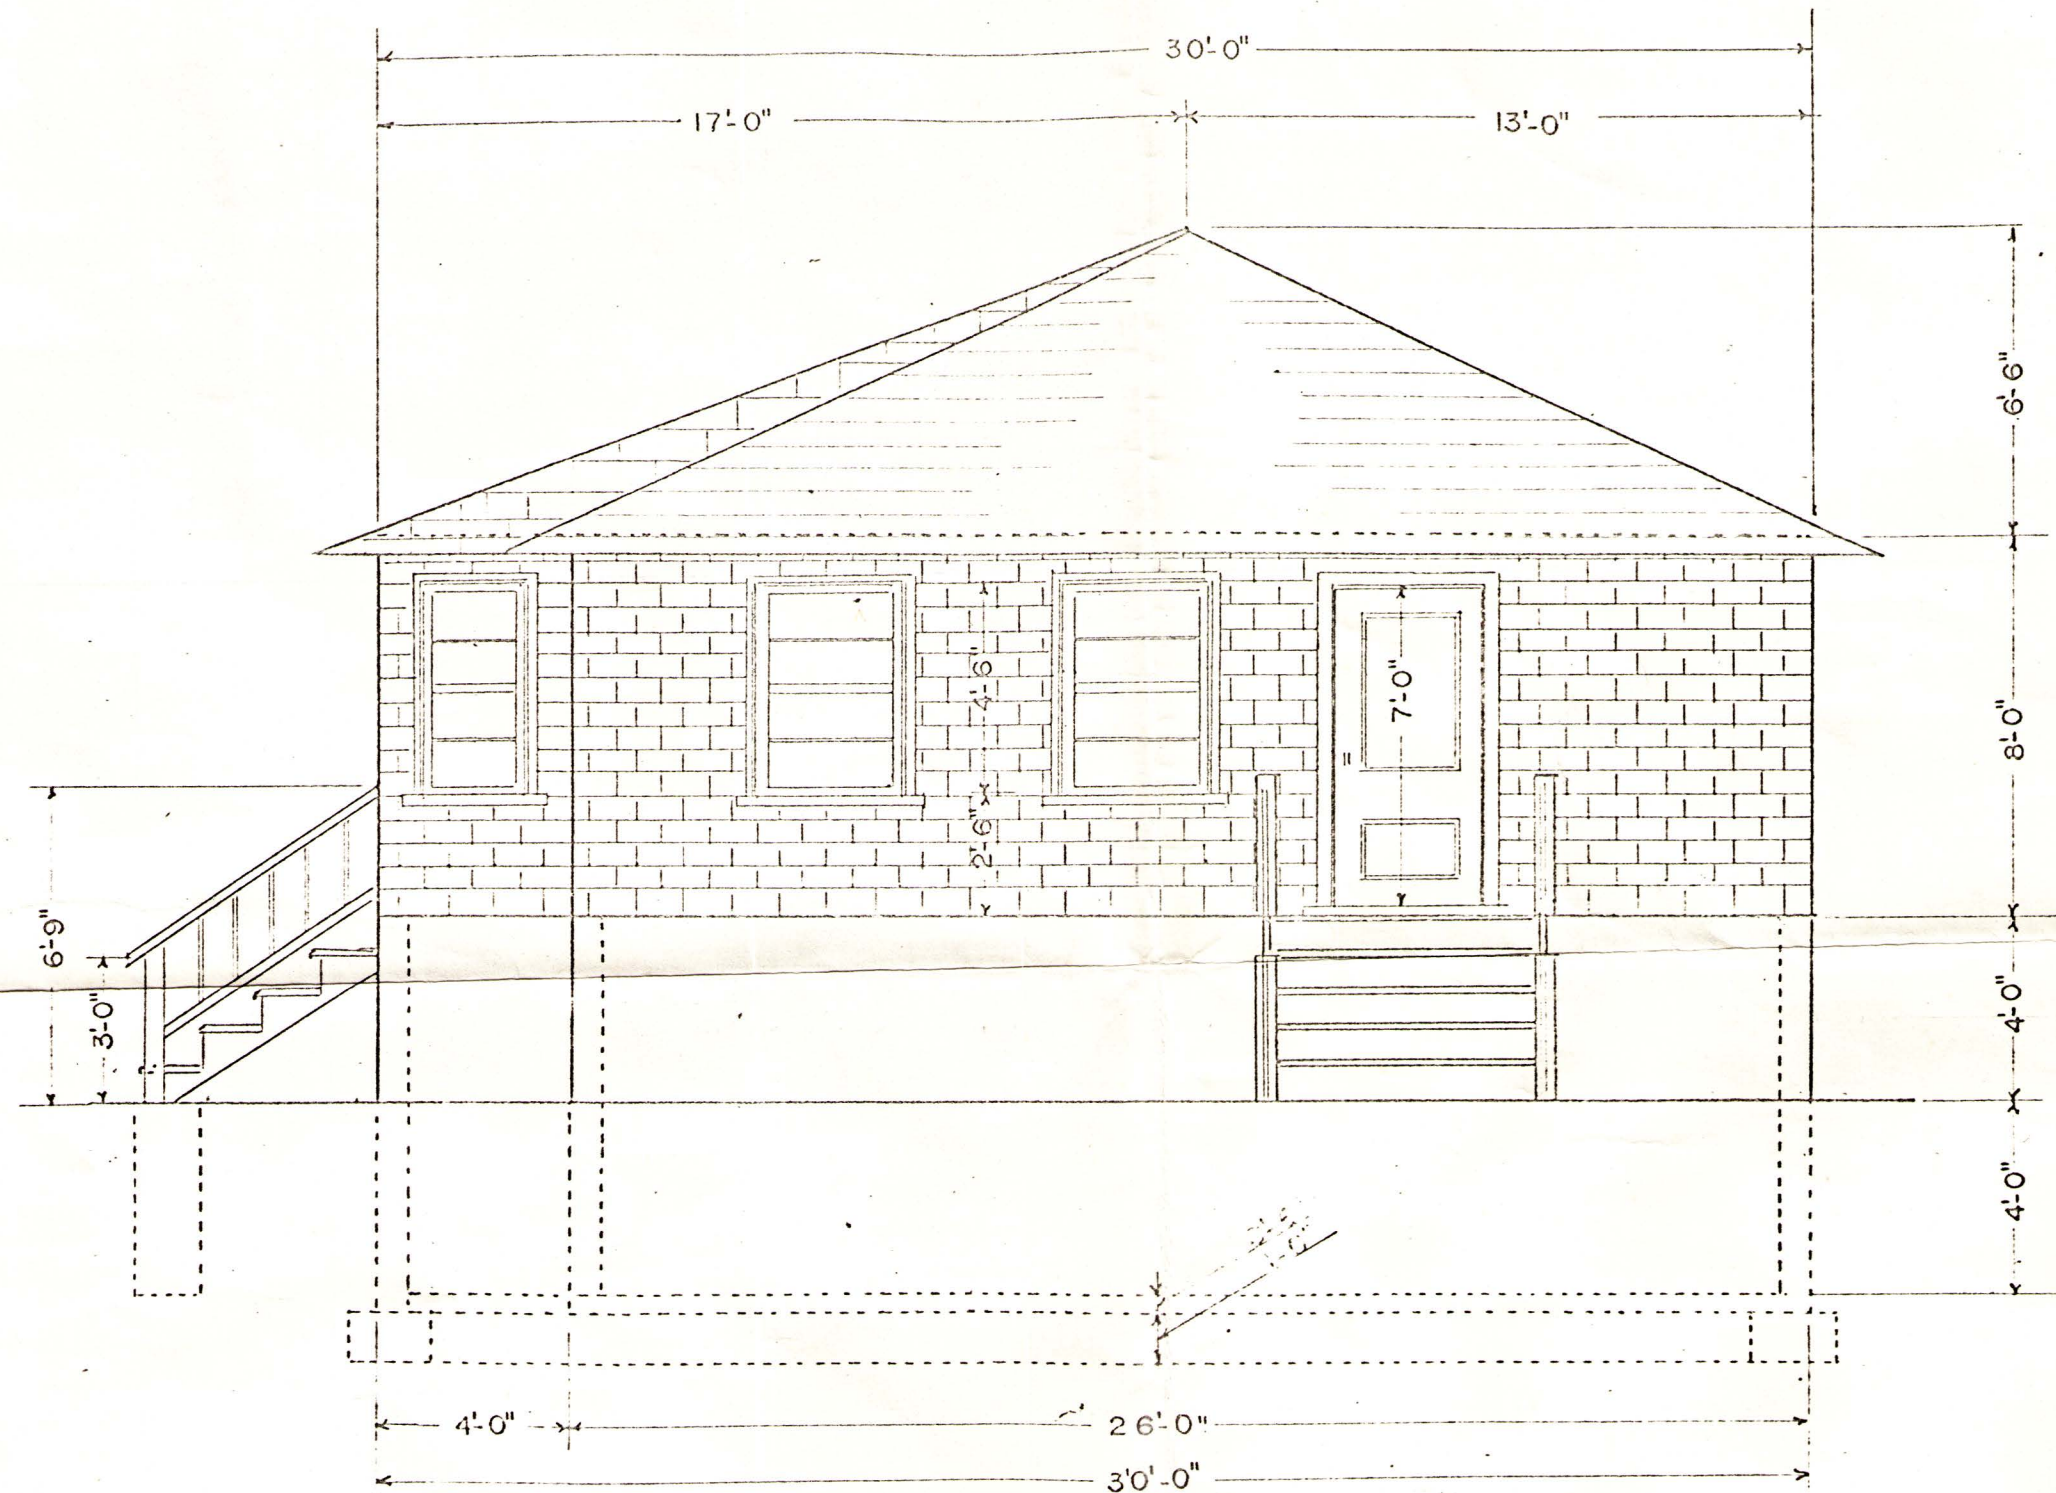

FACADE LATÉRALE DROITE
ECH 1/4" = 1'-0"

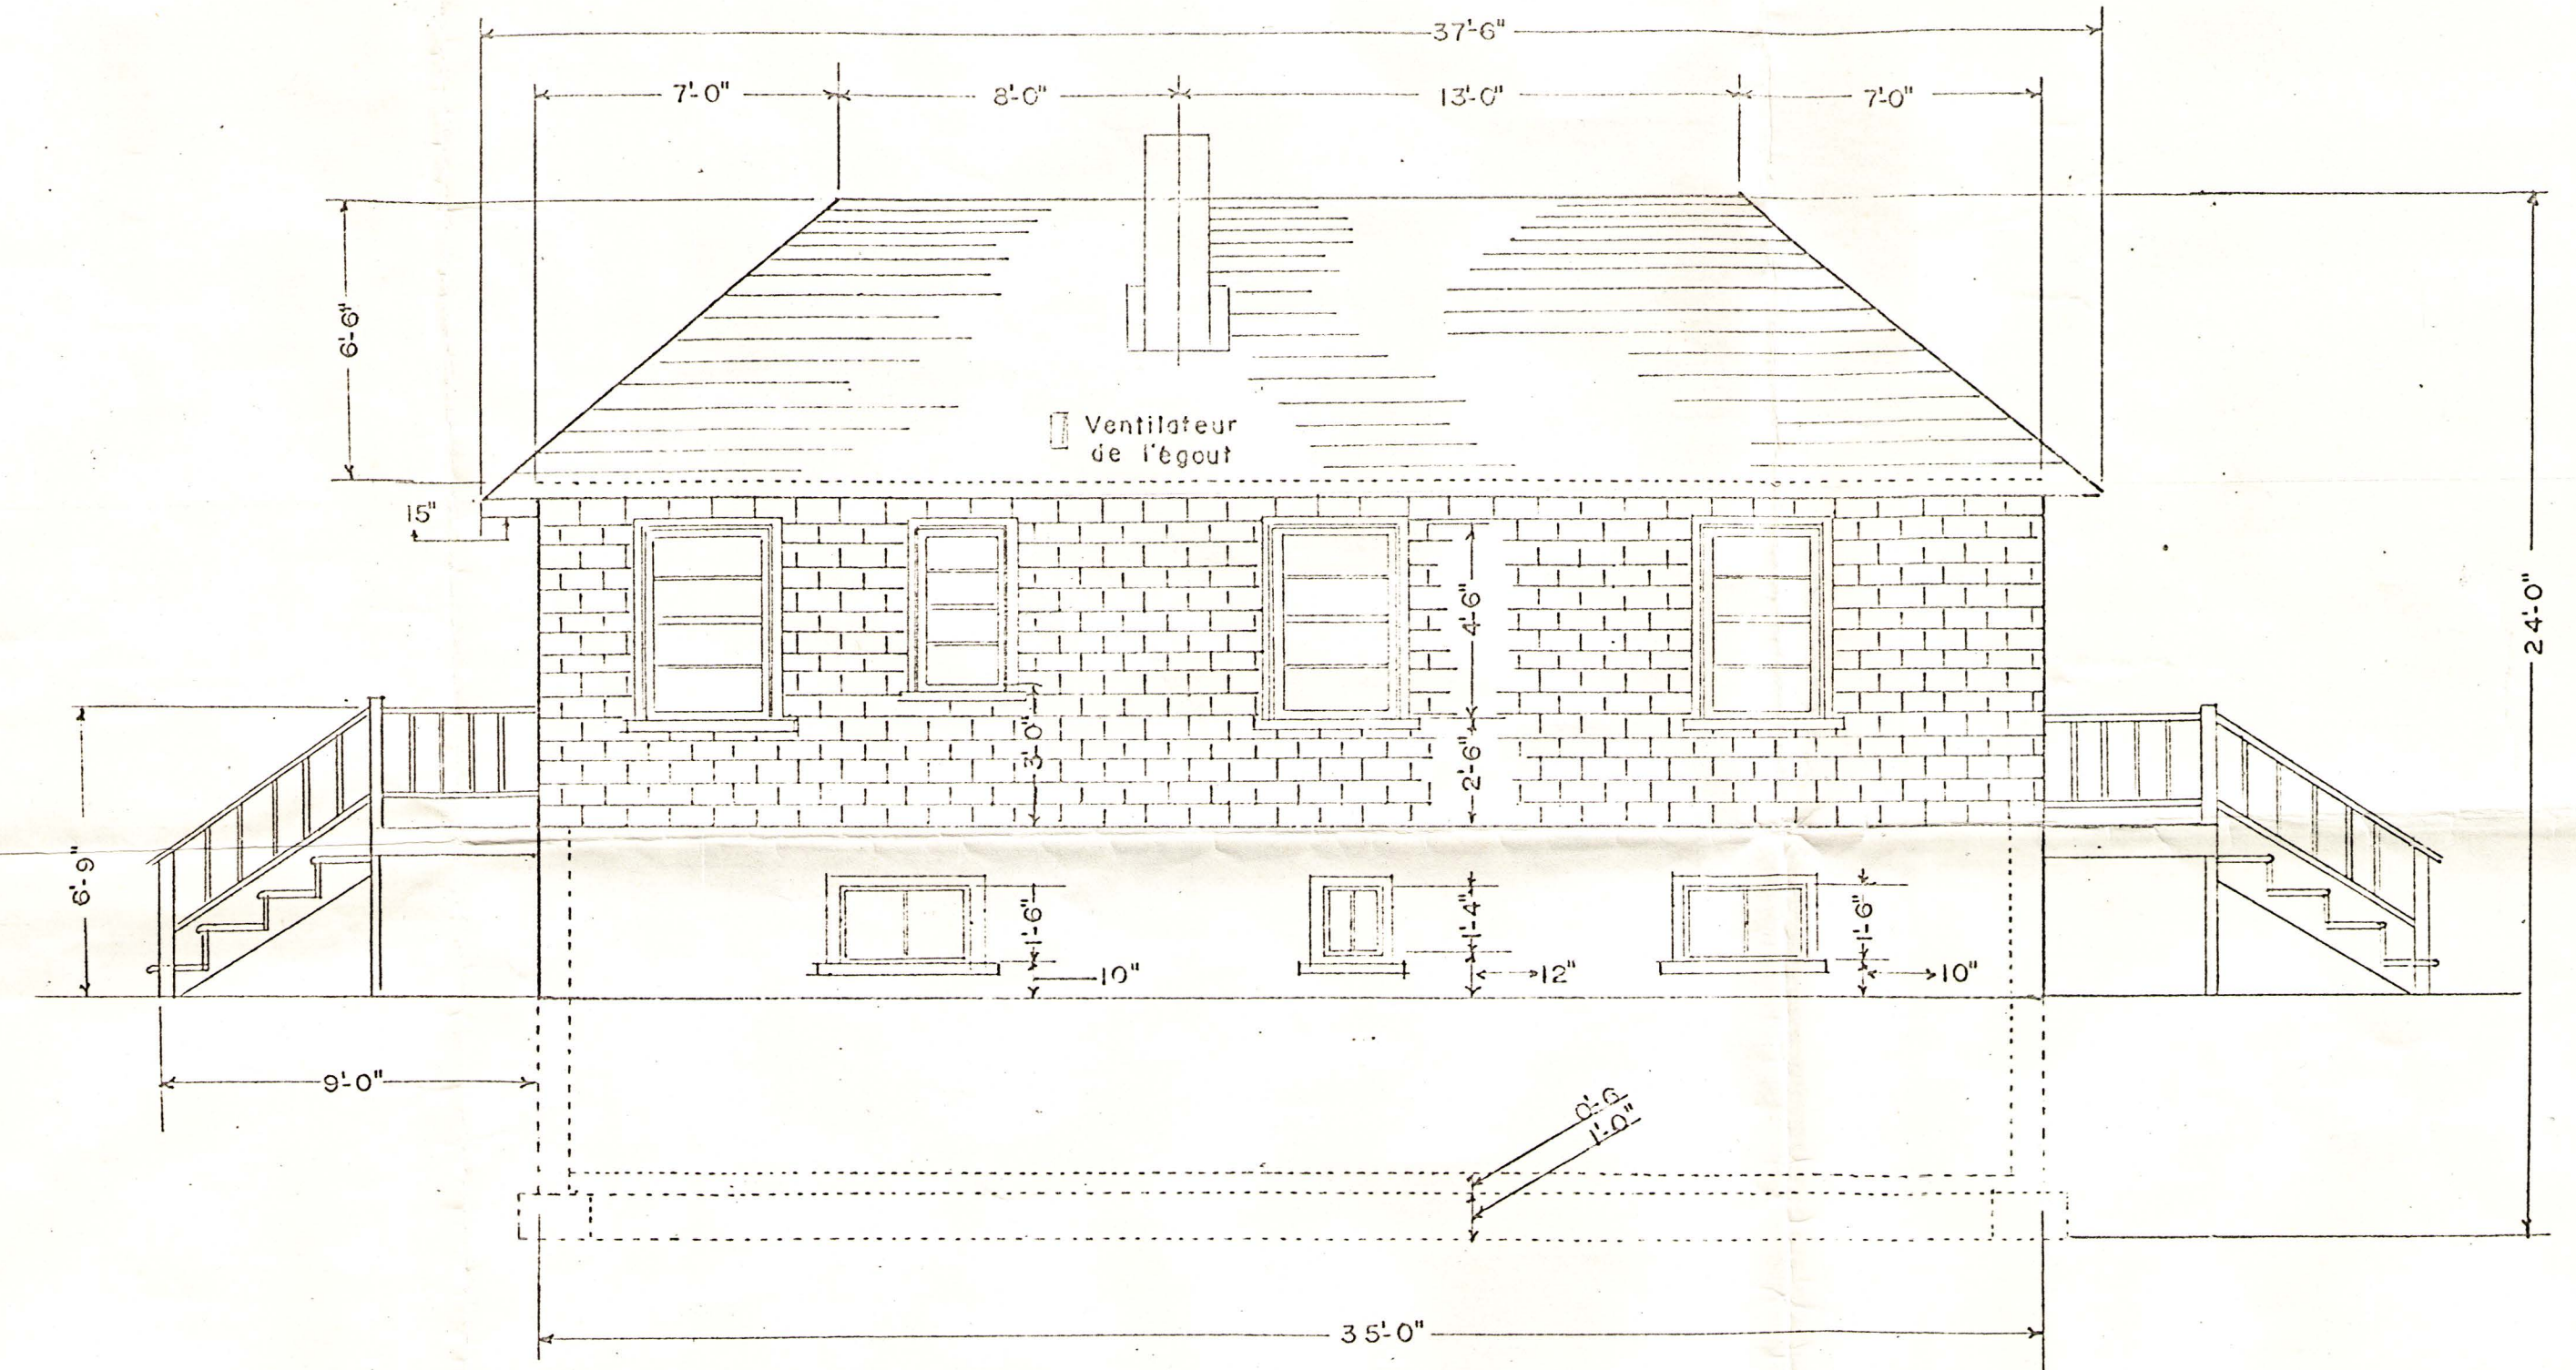

FACADE POSTÉRIEURE
ECH 1/4" = 1'-0"