


H20
H100
FOSSÉ D'IRRIGATION
CHEMIN EXISTANT

PO-80542 (c)
ECHANGEUR XAVIER-POULIN
ECHELLE 1:2000

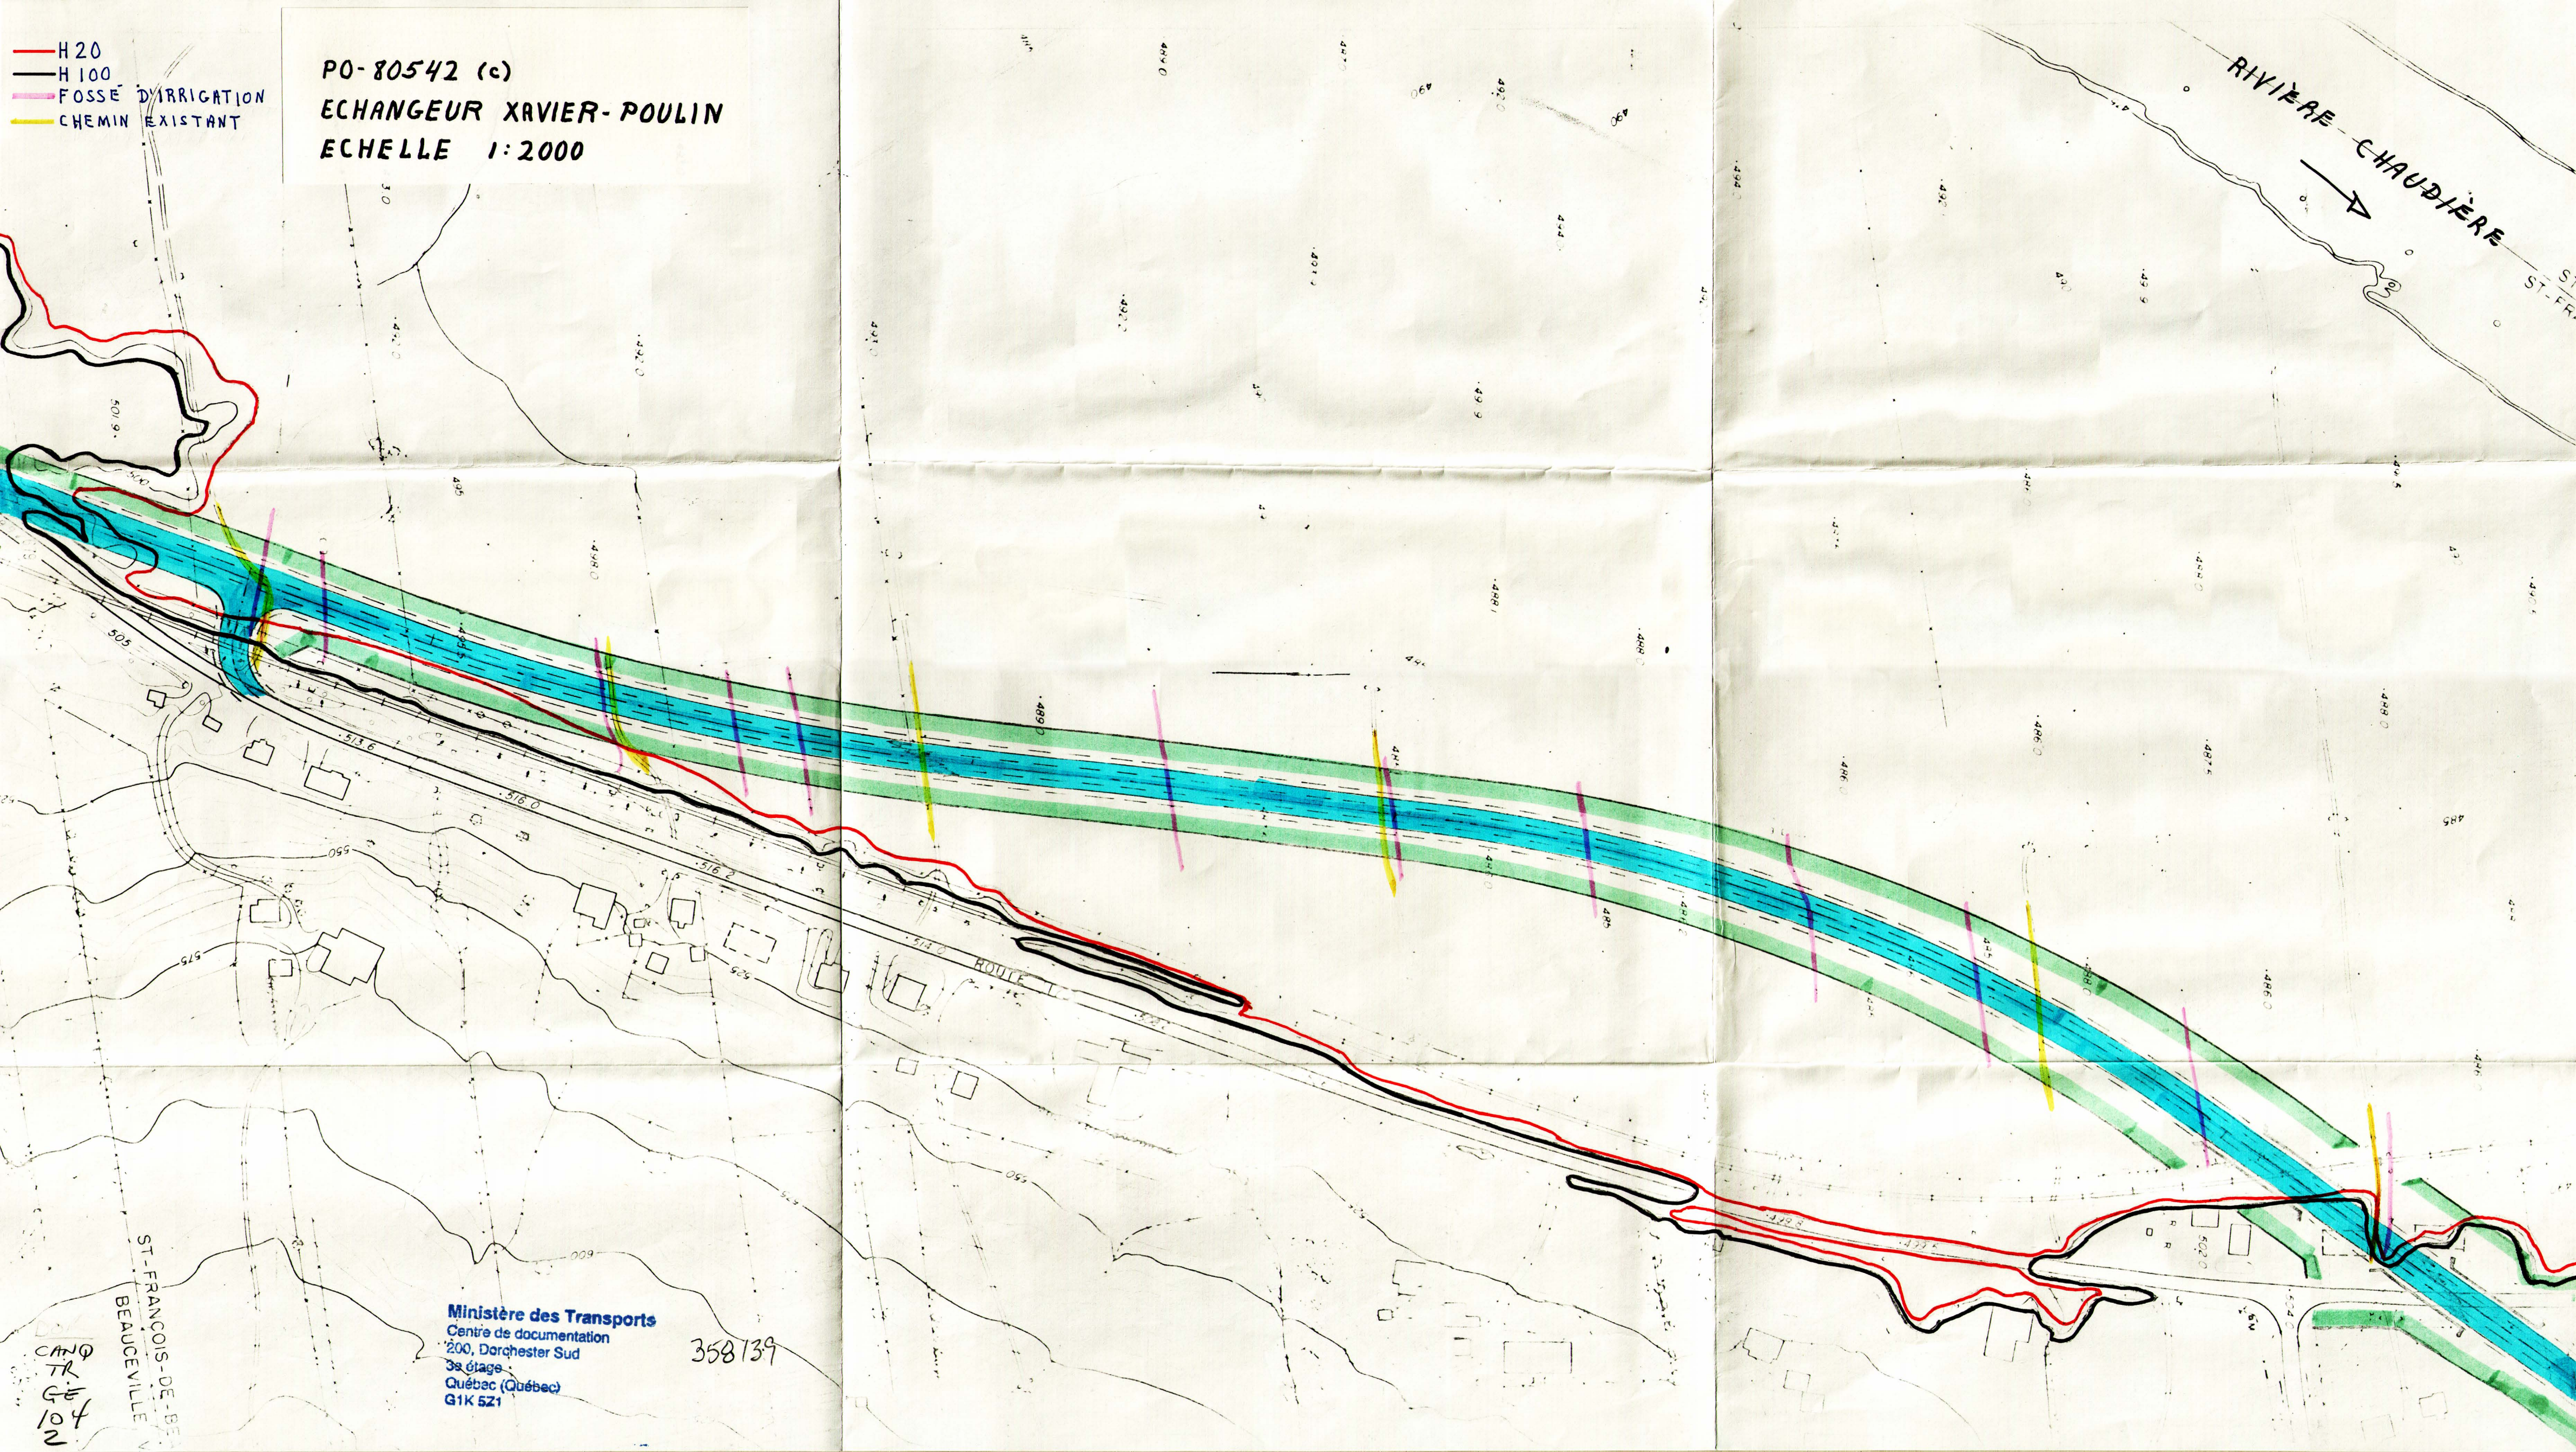

Ministère des Transports
Centre de documentation
200, Dorchester Sud
3e étage
Québec (Québec)
G1K 5Z1

358139

CAND
TR
GE
104
24

ST-FRANÇOIS-DE-BE
BEAUCVILLE